


Przekrój normalny
od km 0+000 do km 0+400

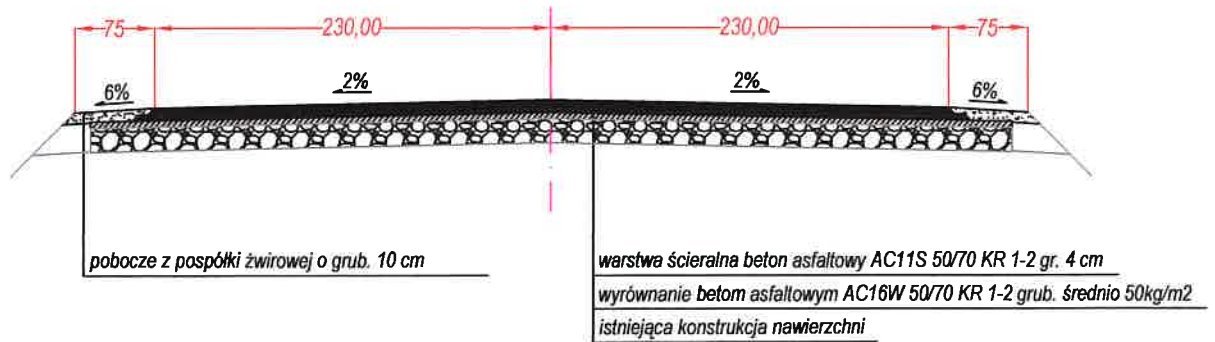

Inwestor: Gmina Sokółów Podlaski ul. Wolności 44, 08-300 Sokółów Podlaski.		
Opis: Przebudowa - Modernizacja drogi gminnej w miejscowości Krasnodęby-Rafały, gm. Sokółów Podlaski		
Nazwa rysunku: Przekrój normalny		Skala: 1: 50
Imię i Nazwisko, numer uprawnień, specjalność		Data: 12.2017
Projektant:	Podpis	Numer rysunku:
Justyna Stolarczuk		3