


Przekrój normalny  
- od km 0+000 do km 0+350

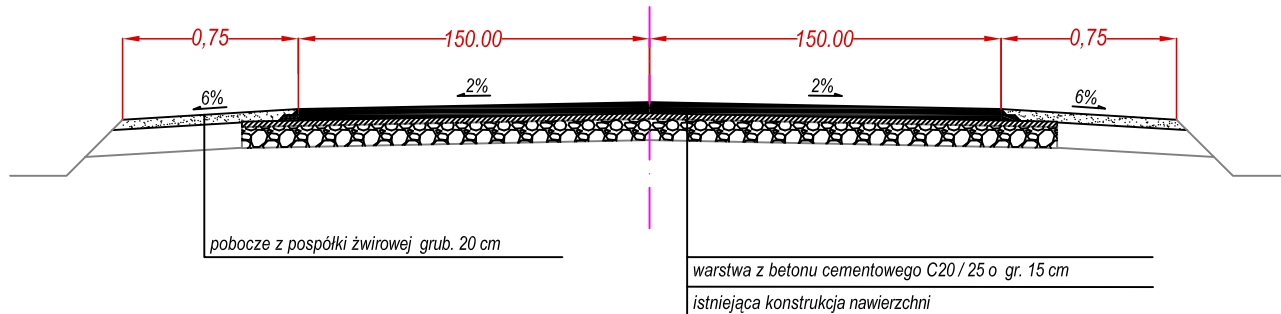

Inwestor: Gmina Sokółów Podlaski ul. Wolności 44, 08-300 Sokółów Podlaski.		
Objekt: Przebudowa drogi kategorii gminnej w m. Nowa Wieś, gm. Sokółów Podlaski		
Nazwa rysunku: Przekrój normalny		Skala: 1: 50
Imię i Nazwisko, numer uprawnień, specjalność		Podpis
Projektowała:  Justyna Stolarczuk		Data: 05.2018
		Numer rysunku:  3