




 
 
 
 
 
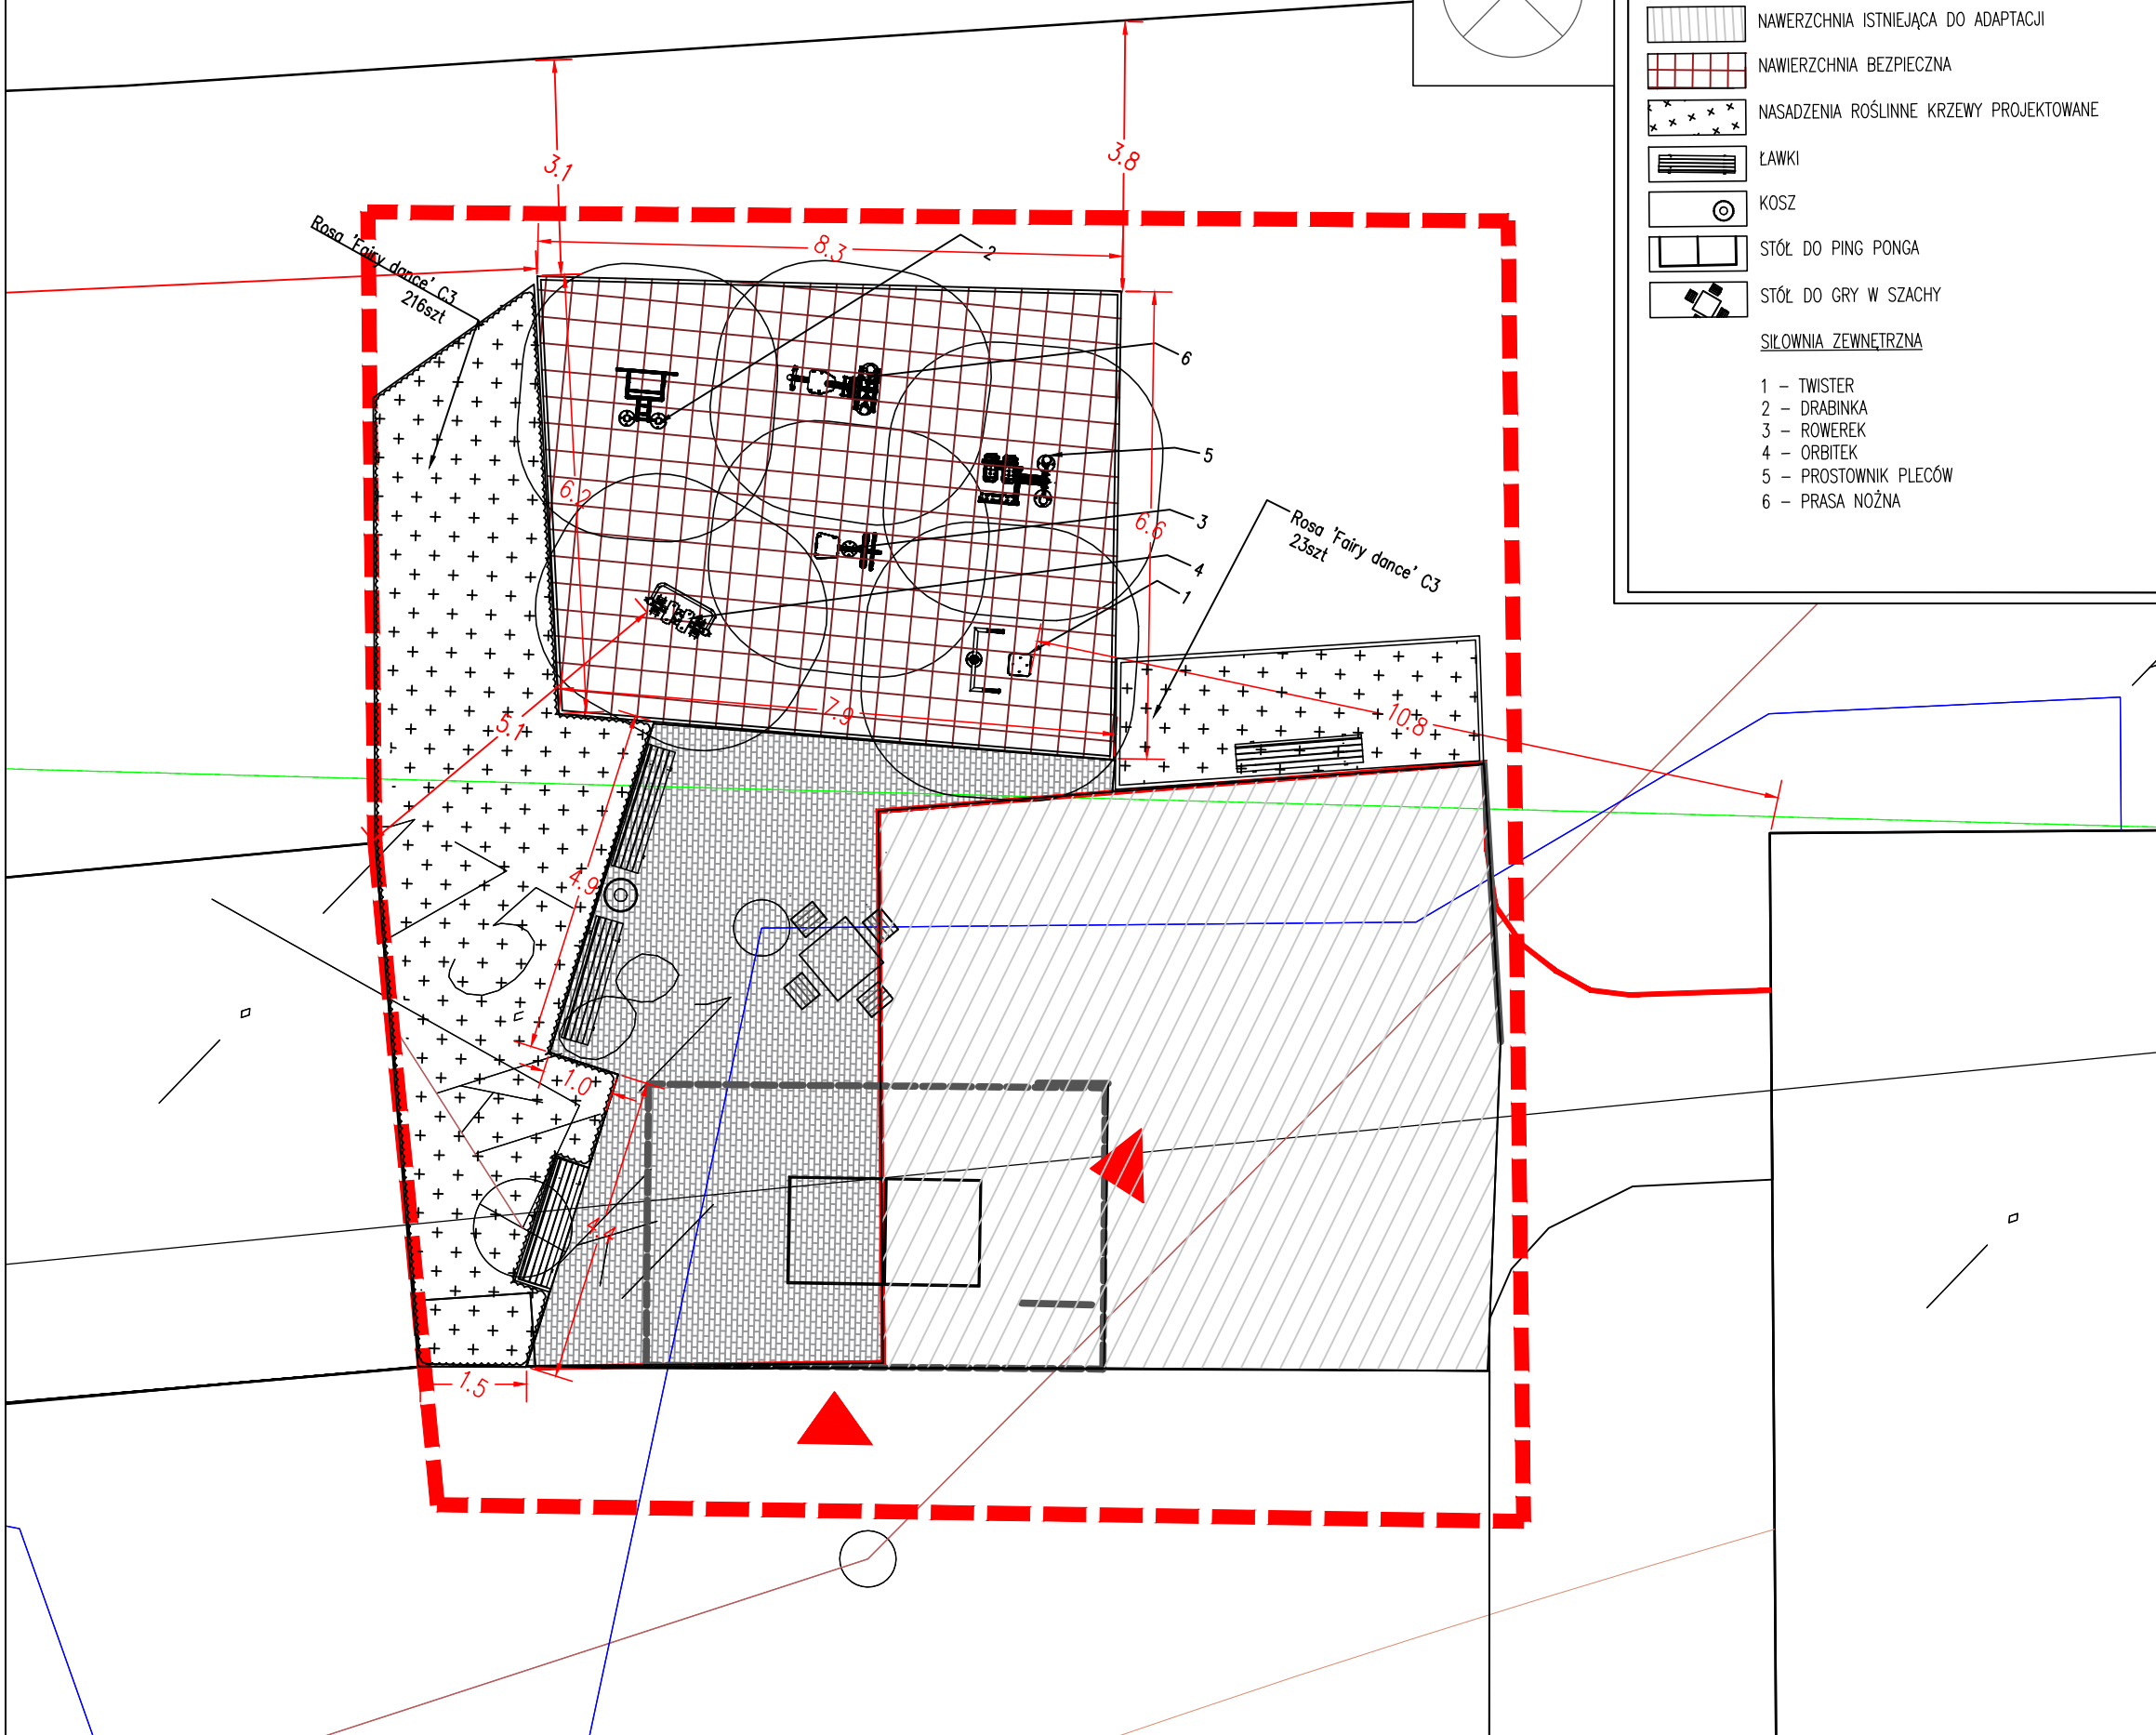


RZUT SKALA 1:100

LEGENDA

-  WEJŚCIE
-  GRANICA TERENU OPRACOWANIA
-  NAWIERZCHNIA Z KOSTKI BETONOWEJ
-  NAWIERZCHNIA ISTNIEJĄCA DO ADAPTACJI
-  NAWIERZCHNIA BEZPIECZNA
-  NASADZENIA ROŚLINNE KRZEWY PROJEKTOWANE
-  ŁAWKI
-  KOSZ
-  STÓŁ DO PING PONGA
-  STÓŁ DO GRY W SZACHY
- SIŁOWNIA ZEWNĘTRZNA**
- 1 - TWISTER
- 2 - DRABINKA
- 3 - ROWEREK
- 4 - ORBITEK
- 5 - PROSTOWNIK PLECÓW
- 6 - PRASA NOŻNA



ZASTRZEGA SIĘ WSZELKIE PRAWA WYNIKAJĄCE Z USTAWY O PRAWIE AUTORSKIM. RYSUNEK NINIEJSZY NIE MOŻE BYĆ PRZERYŚLOWANY, KOPIOWANY, UZUPEŁNIANY LUB ODSTĄPIONY KOMUKOLWIEK BEZ PISEMNEJ ZGODY JEDNOSTKI AUTORSKIEJ.

JEDNOSTKA PROJEKTOWA



TEMAT OPRAC. Budowa obiektów małej architektury sportowo-rekreacyjnej w miejscowości DZIEGIETNIA-KOLONIA dz. nr ew. 58/8, 60/2

ADRES INWESTYCJI DZIEGIETNIA-KOLONIA dz. nr ew. 58/8, 60/2

INWESTOR GMINA SOKOŁÓW PODLASKI
UL. WOLNOŚCI 44,
08-300 SOKOŁÓW PODLASKI

BRANŻA ARCHITEKTURA KRAJOBRAZU

FAZA OPRAC. PROJEKT BUDOWLANY

TEMAT RYS. Budowa obiektów małej architektury sportowo-rekreacyjnej w miejscowości Dziegietnia - Kolonia

ZESPÓŁ PROJEKTOWY
MGR INŻ. MAREK JAJSZCZAK
nr MAZ/0546 /PWOK/II
MGR INŻ. ARCH. KRAJ.
MALWINA KOZIESTAŃSKA

DATA	SKALA	NUMER RYSUNKU
05.02.2018	1:100	1_02