



ORIENTACJA – RZUT SKALA 1:250

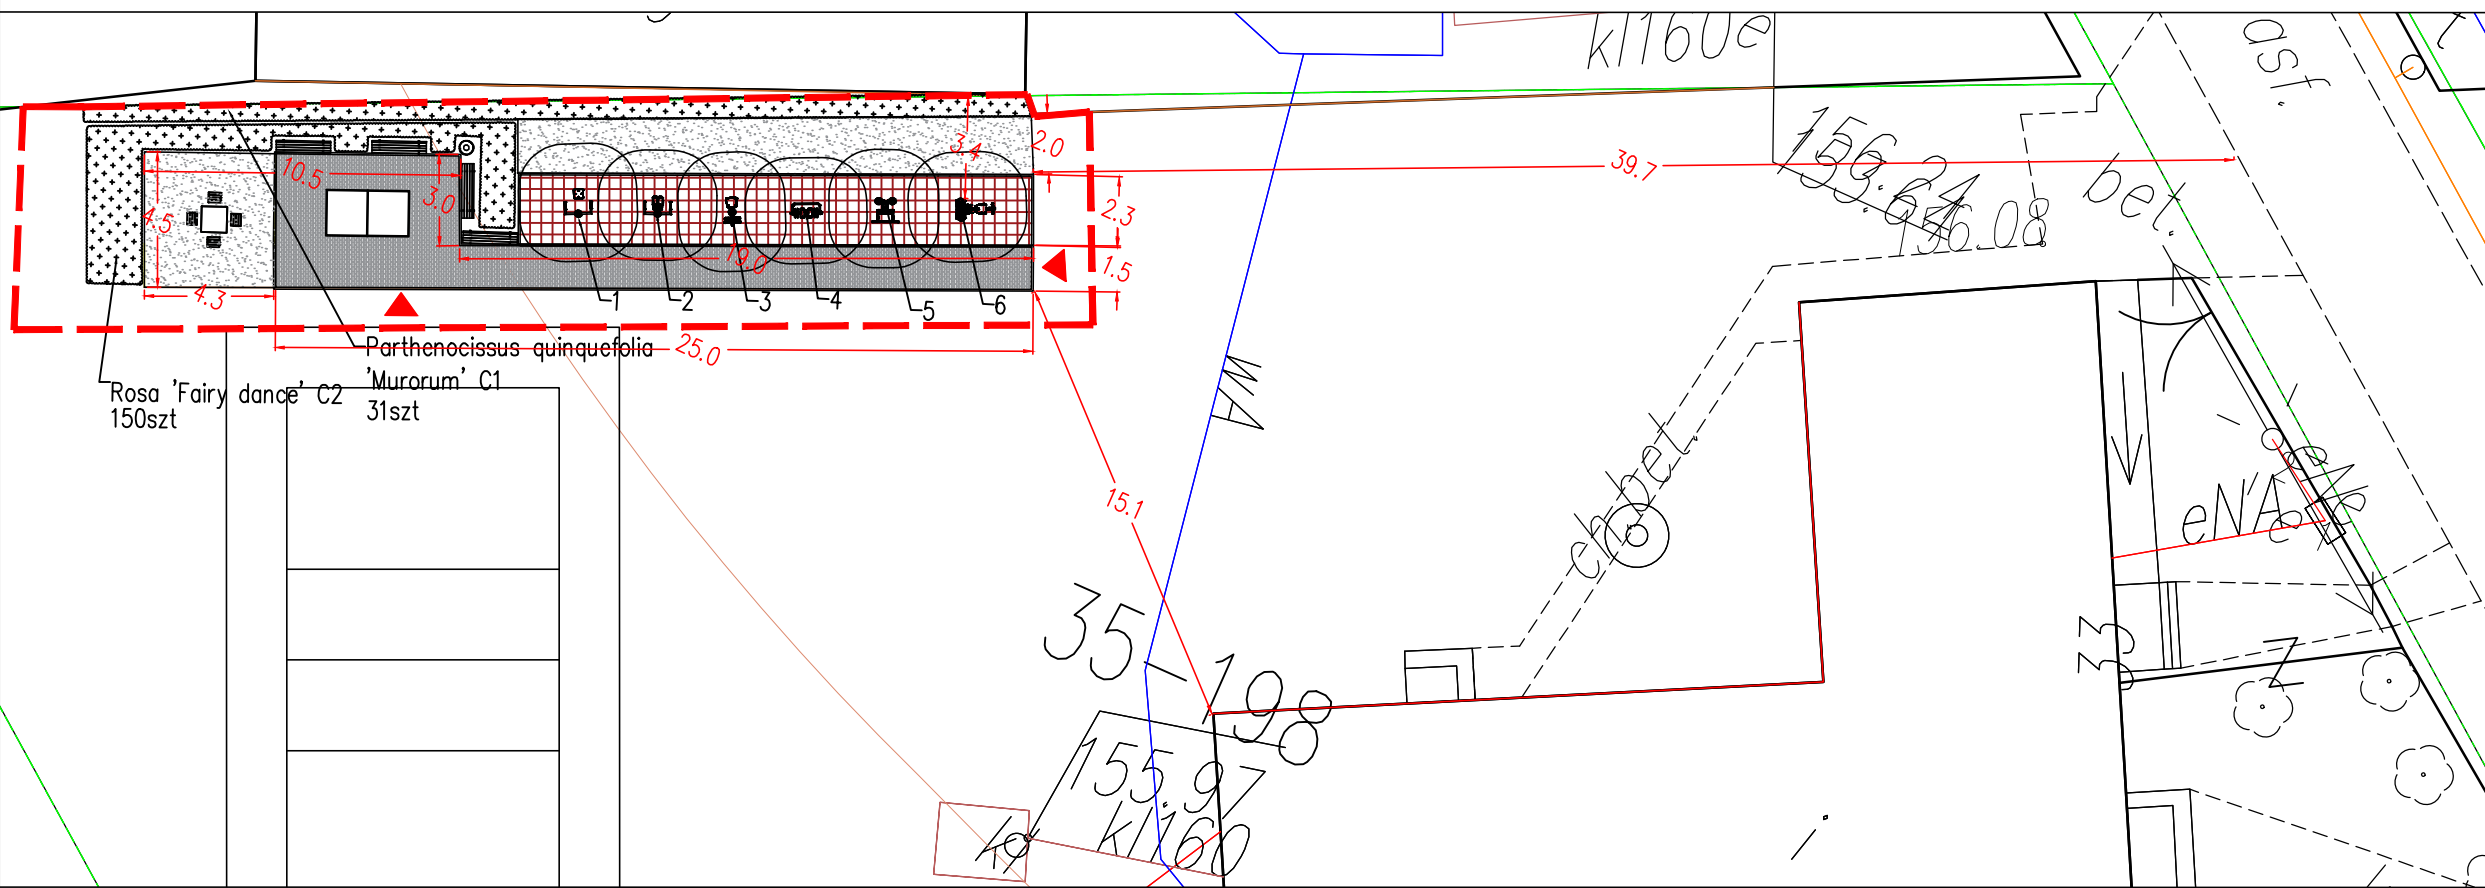

LEGENDA

- WEJŚCIE
- GRANICA OPRACOWANIA
- NAWIERZCHNIA Z KOSTKI BETONOWEJ
- NAWIERZCHNIA BEZPIECZNA
- NASADZENIA ROŚLINNE KRZEWY I PNĄCZA PROJEKTOWANE
- TRAWNIK PROJEKTOWANY
- ŁAWKI
- KOSZ
- STÓL DO PING PONGA
- STÓL DO GRY W SZACHY
- SIŁOWNIA ZEWNĘTRZNA**
  - 1 - TWISTER
  - 2 - WAHADŁO
  - 3 - ROWEREK
  - 4 - ORBITEK
  - 5 - DRABINKA
  - 6 - PRASA NOŻNA

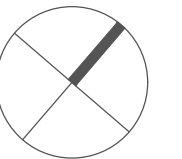

ZASTRZEGA SIĘ WSZELKIE PRAWA WYNIKAJĄCE Z USTAWY O PRAWIE AUTORSKIM. RYSUNEK NINIEJSZY NIE MOŻE BYĆ PRZERYŚLOWANY, KOPIOWANY, UZUPEŁNIANY LUB ODSTĄPIONY KOMUKOLWIEK BEZ PISEMNEJ ZGODY JEDNOSTKI AUTORSKIEJ.

JEDNOSTKA PROJEKTOWA

TEMAT OPRAC. Remont obiektów małej architektury sportowo-rekreacyjnej w miejscowości Wólka Miedzyńska na działce nr ew. 198

ADRES INWESTYCJI WÓLKA MIEDZYŃSKA DZIAŁKA NR 198

INWESTOR URZĄD GMINY SOKOŁÓW PODLASKI UL. WOLNOŚCI 44, 08-300 SOKOŁÓW PODLASKI


BRANŻA ARCHITEKTURA KRAJOBRAZU

FAZA OPRAC. PROJEKT BUDOWLANY

TEMAT RYS. REMONT OBIEKTÓW MAŁEJ ARCHITEKTURY SPORTOWO – REKREACYJNEJ W MIEJSCOWOŚCI WÓLKA MIEDZYŃSKA

ZESPÓŁ PROJEKTOWY  
 MGR INŻ. MAREK JAJSZCZAK nr MAZ/0546 /PWOK/II  
 MGR INŻ. ARCH. KRAJ. MALWINA KOZIESTAŃSKA

RZUT SKALA 1:100

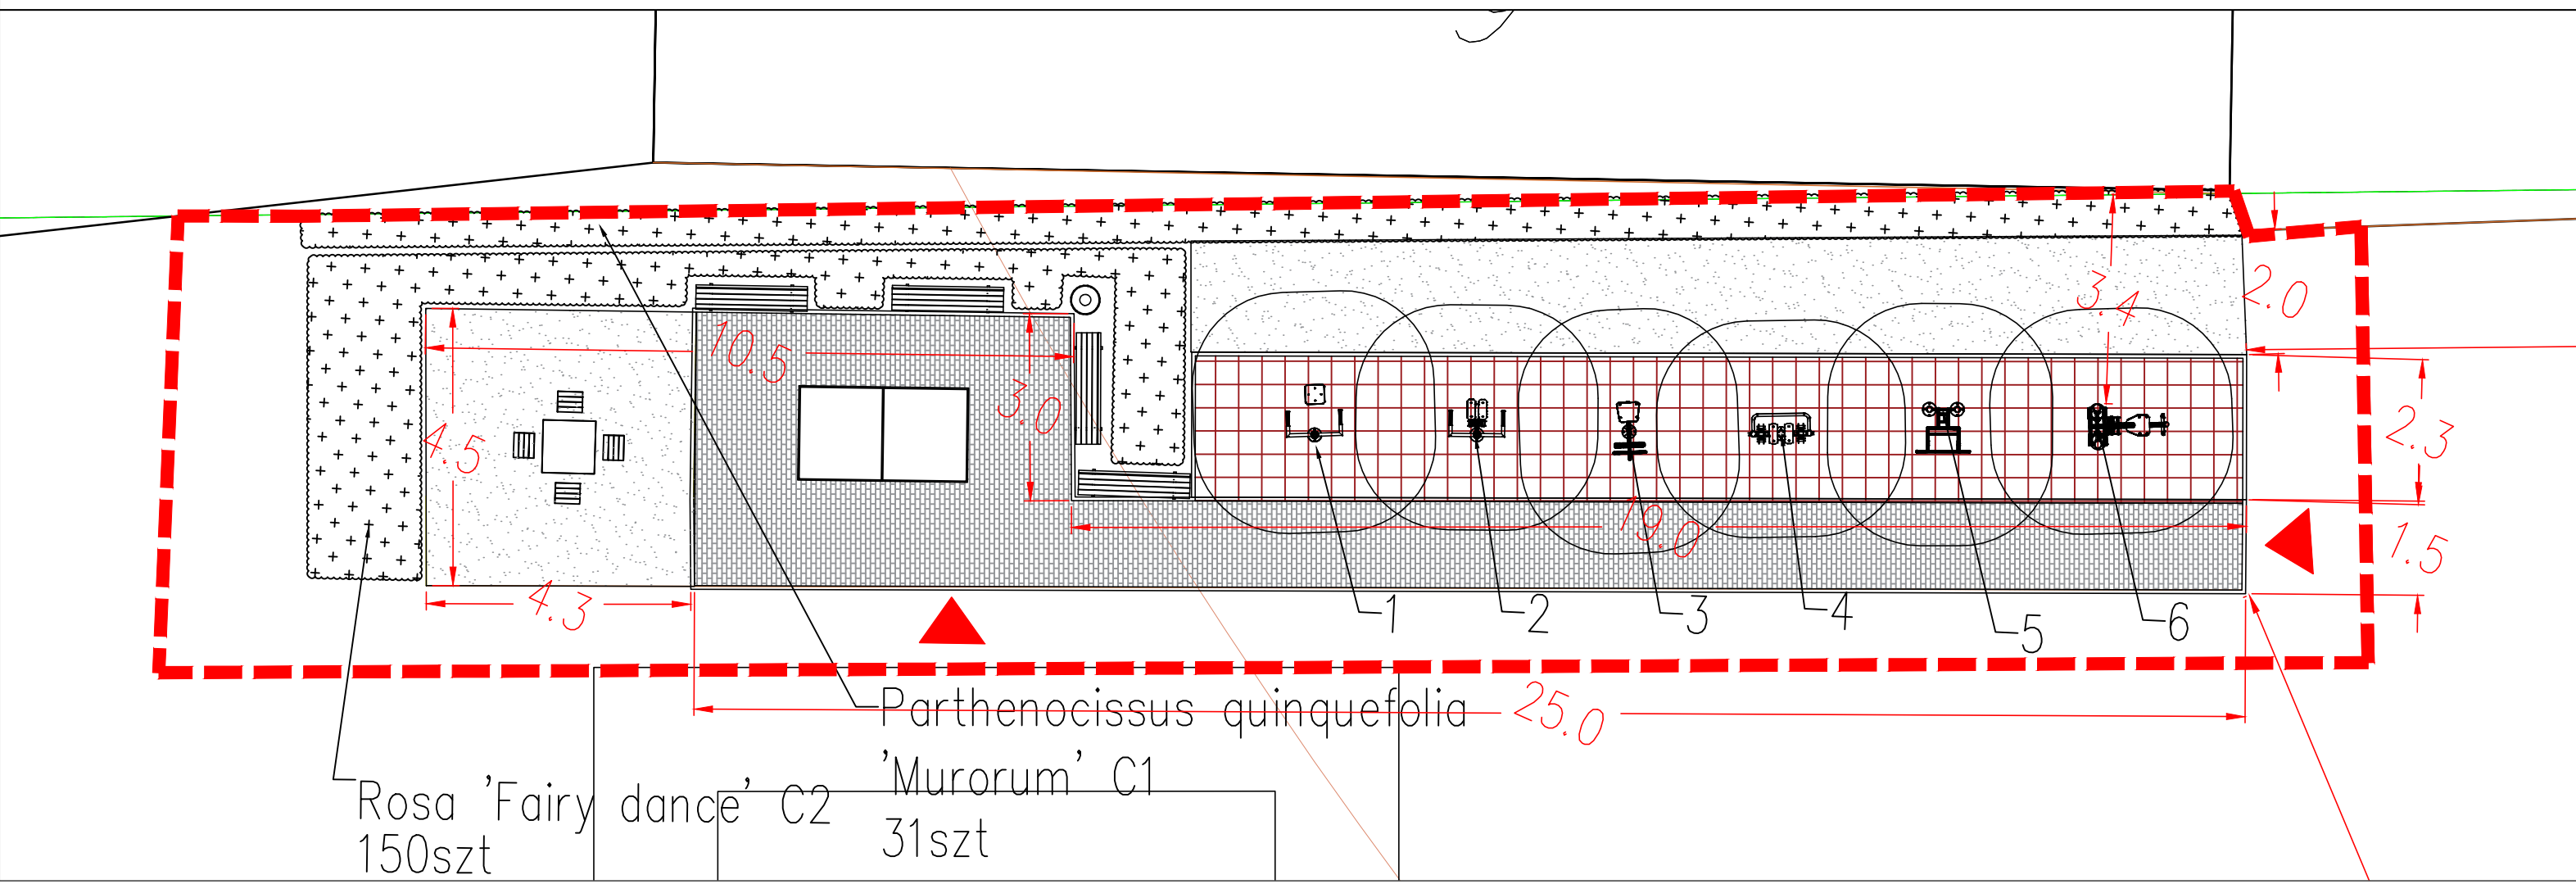

DATA	SKALA	NUMER RYSUNKU
06.02.2018	1:100	4_02