


ZASTRZEGA SIĘ WSZELKIE PRAWA WYNIKAJĄCE Z USTAWY O PRAWIE AUTORSKIM. RYSUNEK NINIEJSZY NIE MOŻE BYĆ PRZETYSOWANY, KOPIONY, JUZUPECINANY LUB ODSŁAPIONY KOMUNIKOLWIEK BEZ PISEMNEJ ZGODY JEDNOSTKI AUTORSKIEJ.

JEDNOSTKA PROJEKTOWA

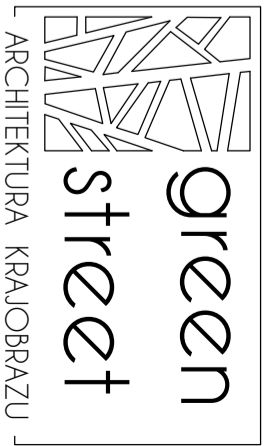

TEMAT OPRAW.
Budowa obiektów małej architektury sportowo-rekreacyjnej w miejscowości PRZYWÓZKI dz. nr ew. 139

ADRES INWESTYCJI
PRZYWÓZKI
DZIAŁKA NR 139

INWESTOR
GMINA SOKOŁÓW PODLASKI
UL. WOLNOŚCI 44,
08-300 SOKOŁÓW PODLASKI

BRANŻA
ARCHITEKTURA KRAJOBRAZU

FAZA OPRAW.
PROJEKT TECHNICZNY

TEMAT RYS.
Budowa obiektów małej architektury sportowo-rekreacyjnej w miejscowości Przywózki

ZESPÓŁ PROJEKTOWY
MGR INŻ. MAREK JASZCZAK
nr MAZ/0546 /PWOK/II


MGR INŻ. ARCH. KRAJ.
MALWINA KOZIESTAŃSKA

DATA	SKALA	NUMER RYSUNKU
05.02.2018	1:100	5_02

LEGENDA:

- WEJŚCIE
- GRANICA OPRAWOANIA
- NAMIERZCHNIA Z KOSTKI BETONOWEJ
- NAMIERZCHNIA BEZPIECZNA
- NASADZENIA ROŚLINNE KRZEWY PROJEKTOWANE
- ŁAWKI
- KOSZ
- STÓŁ DO PING PONGA
- STÓŁ DO GRY W SZACHY
- SIŁOWNIA ZENNERTRZNA

- 1 - TWISTER
- 2 - DRABINKA + PODCĄG NOG
- 3 - ROWEREK
- 4 - WAHADKO
- 5 - PROSTOWNIK PLECÓW
- 6 - PRASA NOŻNA

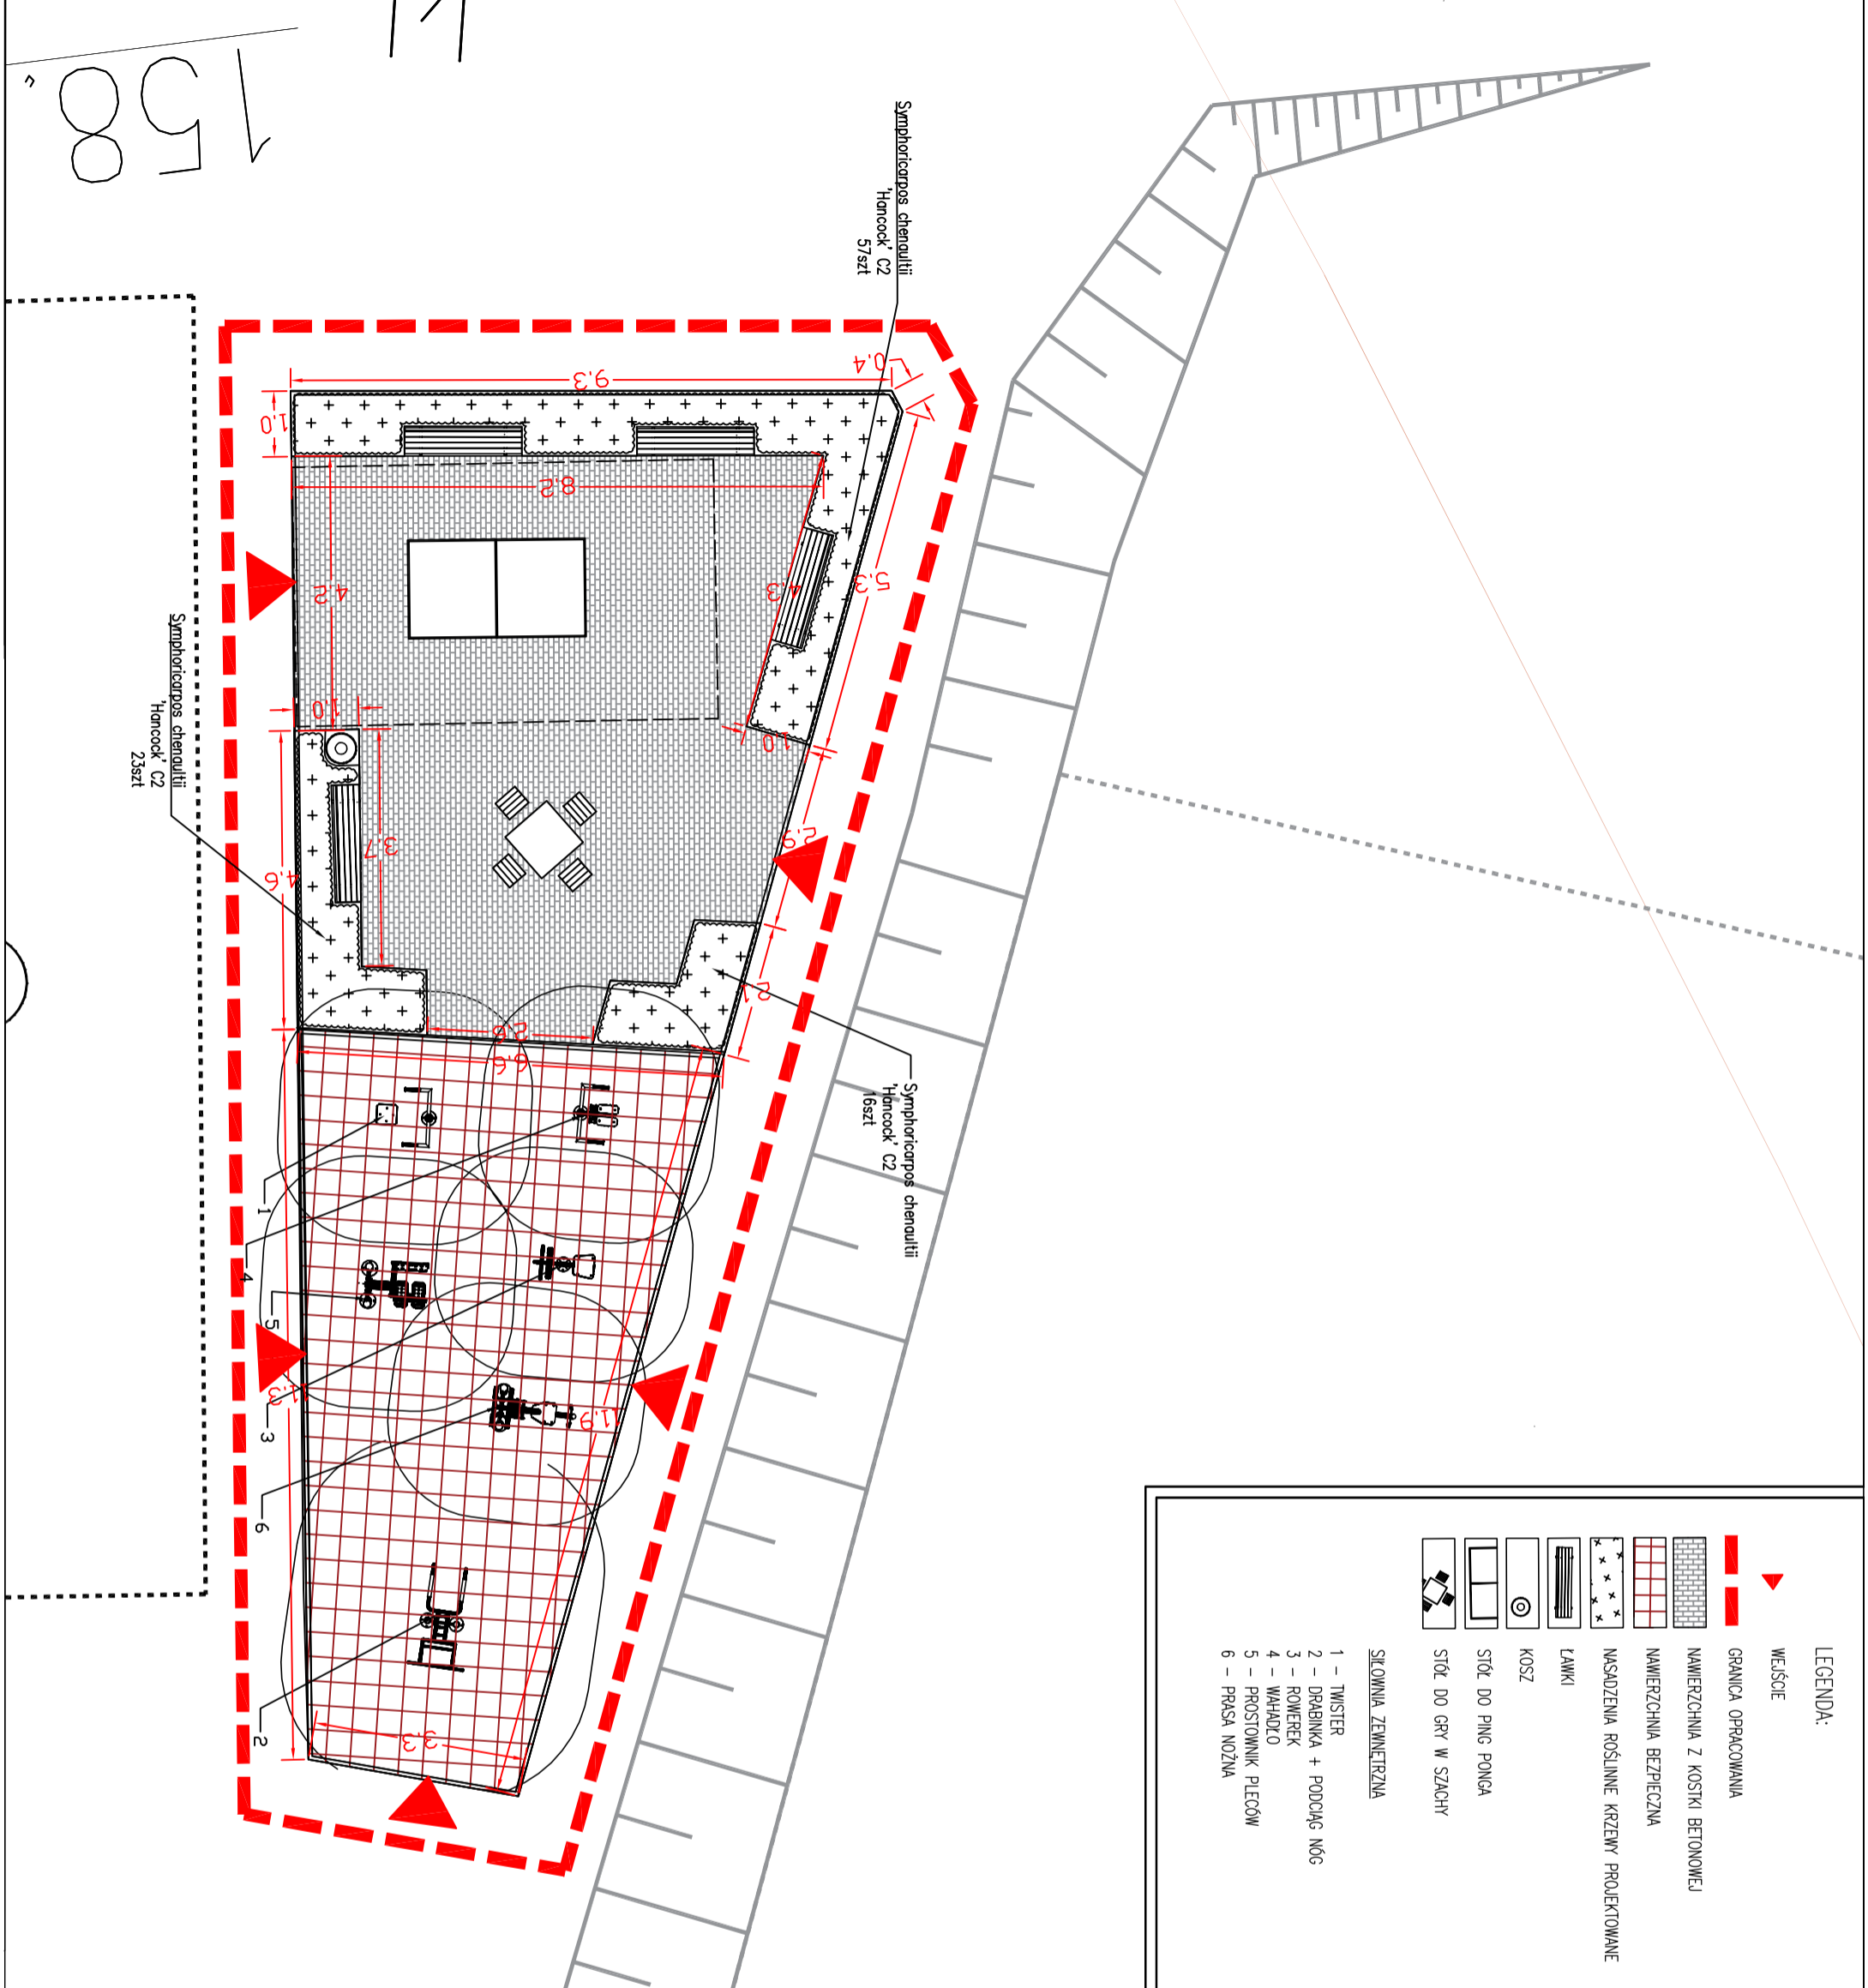

51
88