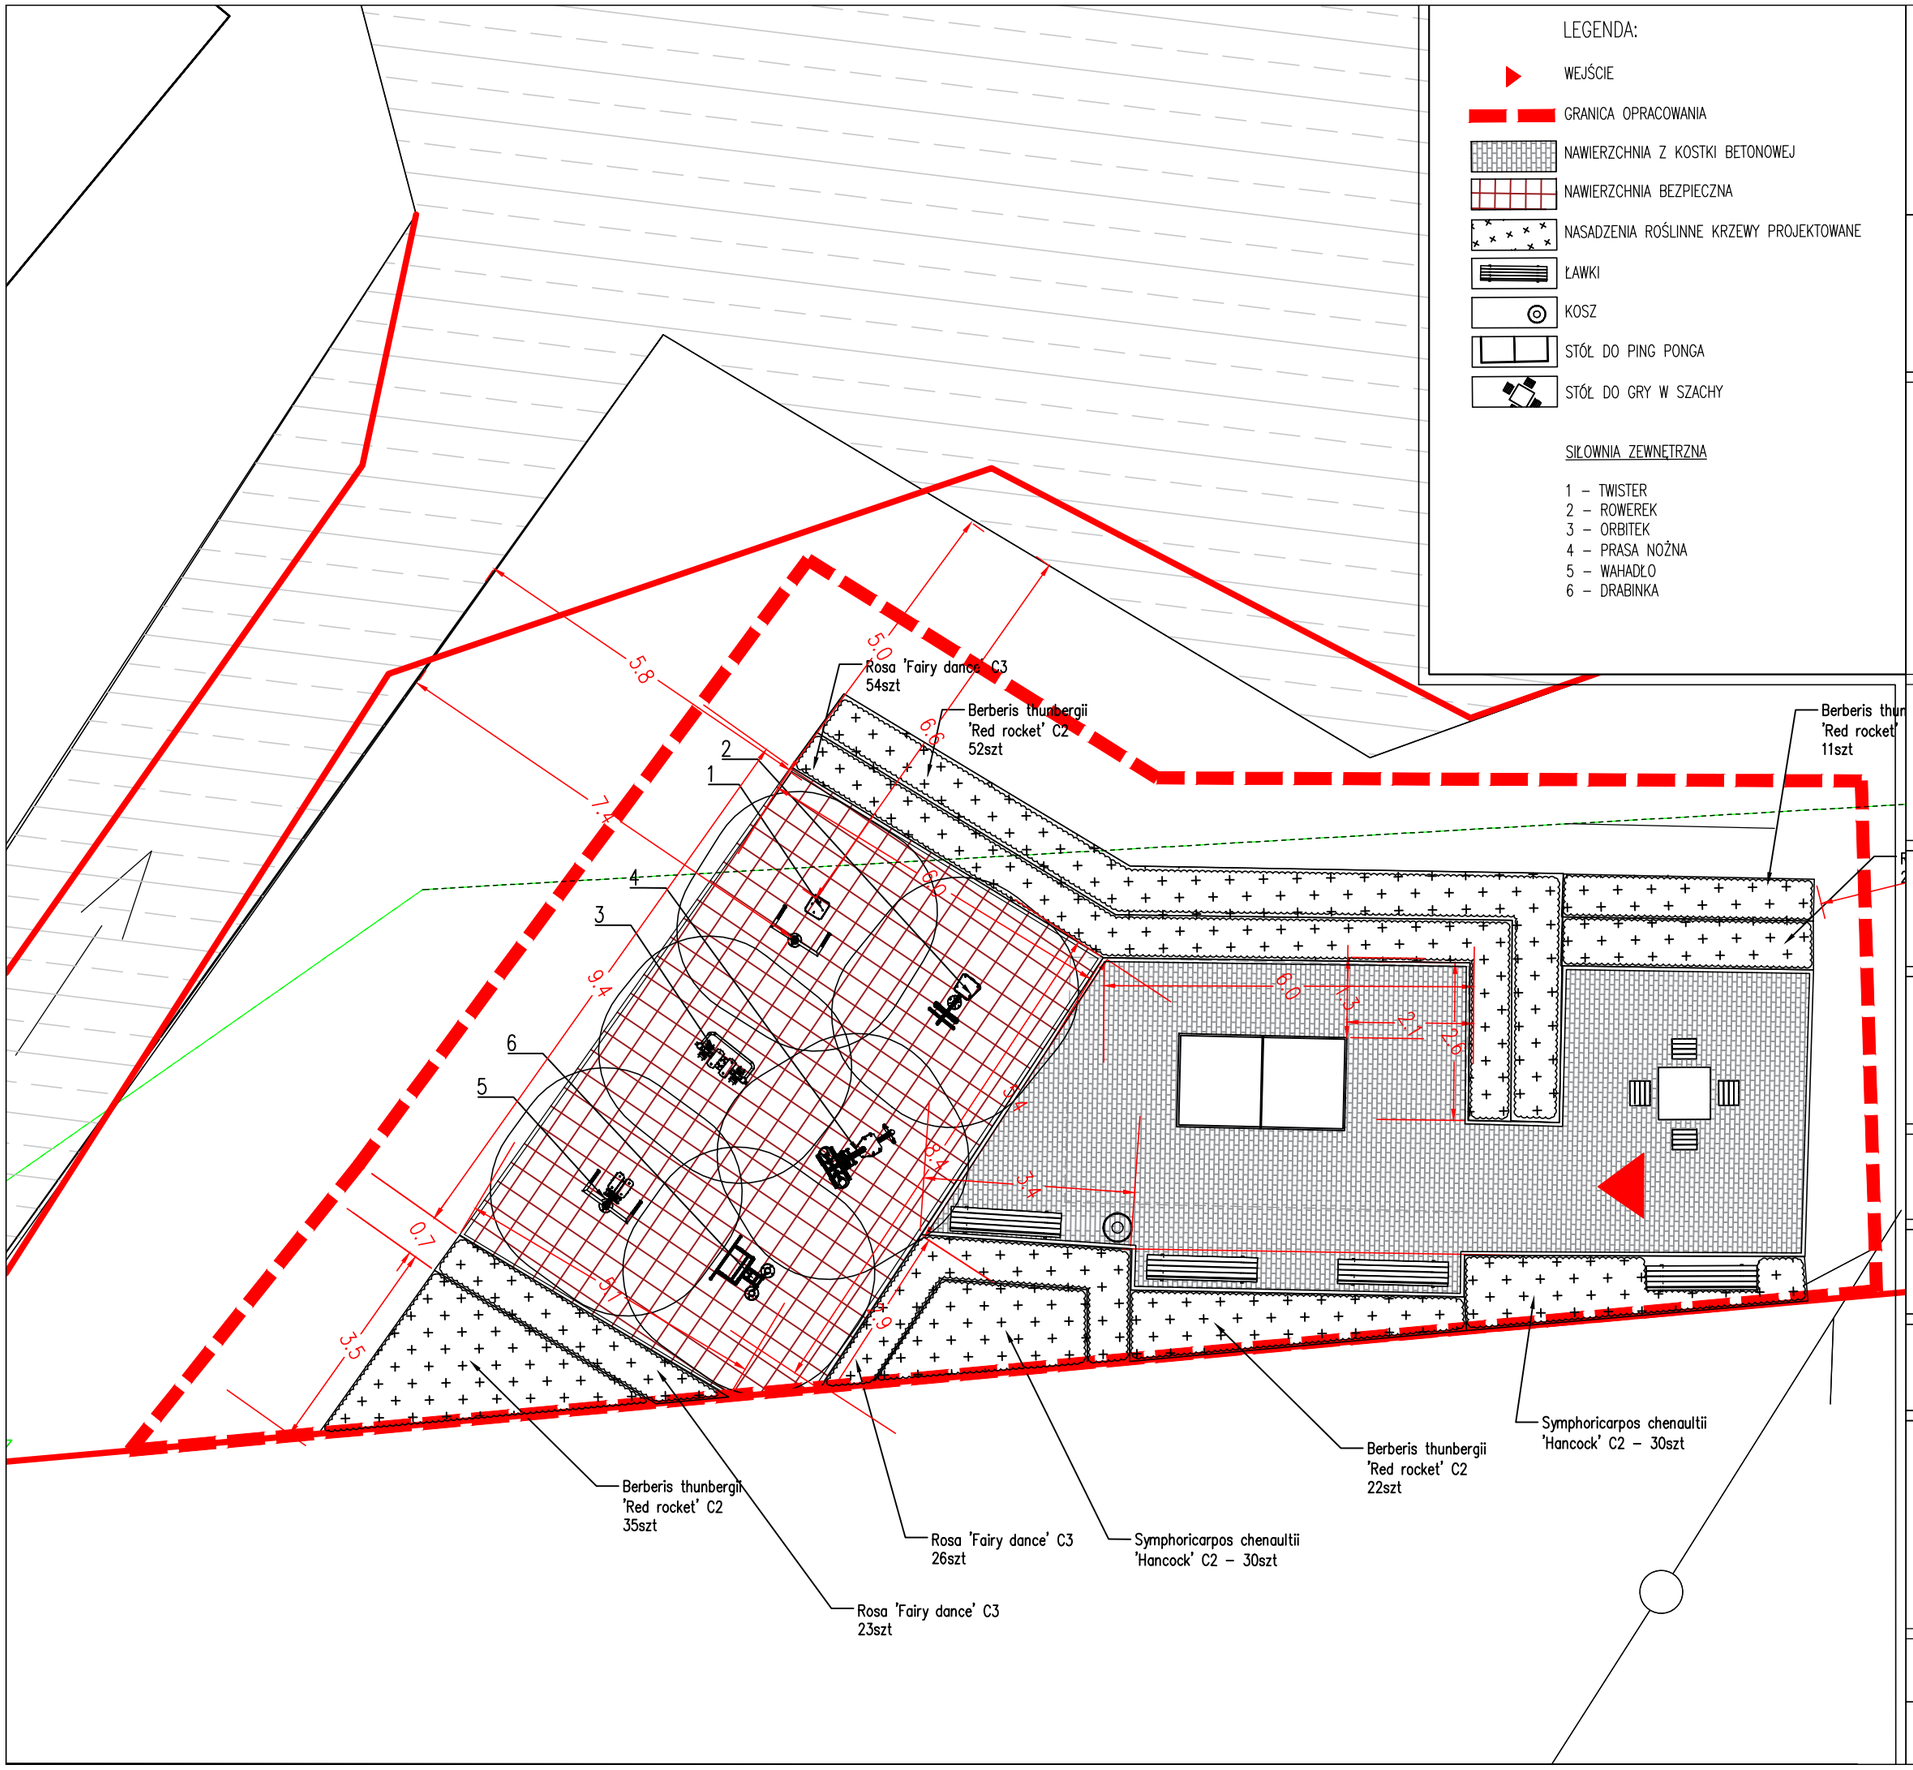

LEGENDA:

- WEJŚCIE
- GRANICA OPRACOWANIA
- NAWIERZCHNIA Z KOSTKI BETONOWEJ
- NAWIERZCHNIA BEZPIECZNA
- NASADZENIA ROŚLINNE KRZEWY PROJEKTOWANE
- ŁAWKI
- KOSZ
- STÓŁ DO PING PONGA
- STÓŁ DO GRY W SZACHY

SIŁOWNIA ZEWNĘTRZNA

1 – TWISTER
2 – ROWEREK
3 – ORBITEK
4 – PRASA NOŻNA
5 – WAHADŁO
6 – DRABINKA

ZASTRZEGA SIĘ WSZELKIE PRAWA WYNIKAJĄCE Z USTAWY O PRAWIE AUTORSKIM. RYSUNEK NINIEJSZY NIE MOŻE BYĆ PRZERYSOWANY,KOPIOWANY,UZUPEŁNIANY LUB ODSTĄPIONY KOMUKOLWIEK BEZ PISEMNEJ ZGODY JEDNOSTKI AUTORSKIEJ.

JEDNOSTKA PROJEKTOWA	green street ARCHITEKTURA KRAJOBRAZU
TEMAT OPRAC.	BUDOWA OBIEKTÓW MAŁEJ ARCHITEKTURY SPORTOWO–REKREACYJNEJ W MIEJSCOWOŚCI KRASÓW NA DZIAŁCE NR 156
ADRES INWESTYCJI	KRASÓW DZIAŁKA NR 156
INWESTOR	GMINA SOKOŁÓW PODLASKI UL. WOLNOŚCI 44, 08–300 SOKOŁÓW PODLASKI
BRANŻA	ARCHITEKTURA KRAJOBRAZU
FAZA OPRAC.	PROJEKT BUDOWLANY
TEMAT RYS.	BUDOWA OBIEKTÓW MAŁEJ ARCHITEKTURY SPORTOWO–REKREACYJNEJ W MIEJSCOWOŚCI KRASÓW
ZESPÓŁ PROJEKTOWY	MGR INŻ. MAREK JAJSZCZAK nr MAZ/0546 /PWOK/II
	MGR INŻ. ARCH. KRAJ. MALWINA KOZIESTAŃSKA

DATA	SKALA	NUMER RYSUNKU
05.02.2018	1:100	2_02