


# MAPA DO CELÓW PROJEKTOWYCH

Oznaczenie kancelaryjne zgłoszenia pracy geodezyjnej	G.6640.114.2018
Jednostka ewidencyjna	142908_2
nazwa	Sokołów Podlaski
Obręb ewidencyjny	142908_2.0011
nazwa	Dziegietnia-Kolonia
Nr działki	58/8, 60/2
Skala mapy	1 : 500
Nazwa układu współrzędnych	20007 Kronstadt 86
Oznaczenie granic obszaru, który był przedmiotem akt.	kolorem zielonym
Informacja o służebnościach gruntowych mających wpływ na zagospodarowanie gruntów, zlokalizowanych w granicach projektowanej inwestycji	Brak KW, nie wyklucza się służebności gruntowych na działkach będących przedmiotem pomiaru.
Treść mapy w granicach lokalizacji została zaktualizowana wg stanu na dzień	31.01.2018r.
Mapę wykonał dnia:	05.02.2018r.
Wykonawca:	<b>GeoTeka</b> Usługi Geodezyjne Wioleta Strzala 08-300 Sokołów Podlaski ul. Sokołojna 14, tel. 514 032 052 NIP 824 1923250, REGON 147043953
mgr inż. Wioleta Strzala nr upr. 22560	<b>GEODETA DOPRAWNIONY</b> mgr inż. Wioleta Strzala nr upr. 22560

**STAROSTA SOKOŁOWSKI**  
Pozwala się, że niniejszy dokument został opracowany w wyniku prac geodezyjnych i kartograficznych, których rezultaty zawiera operat techniczny wpisany do ewidencji materiałów państwowego zasobu geodezyjnego i kartograficznego  
**P.1429.2018.156**  
Identyfikator ewidencyjny materiału zasobu - operatu technicznego  
Data wpisania operatu technicznego do ewidencji materiałów zasobu  
**2018-02-08**  
Imię, nazwisko i podpis osoby opracowującej operat  
**Zmiana Stanowiska**

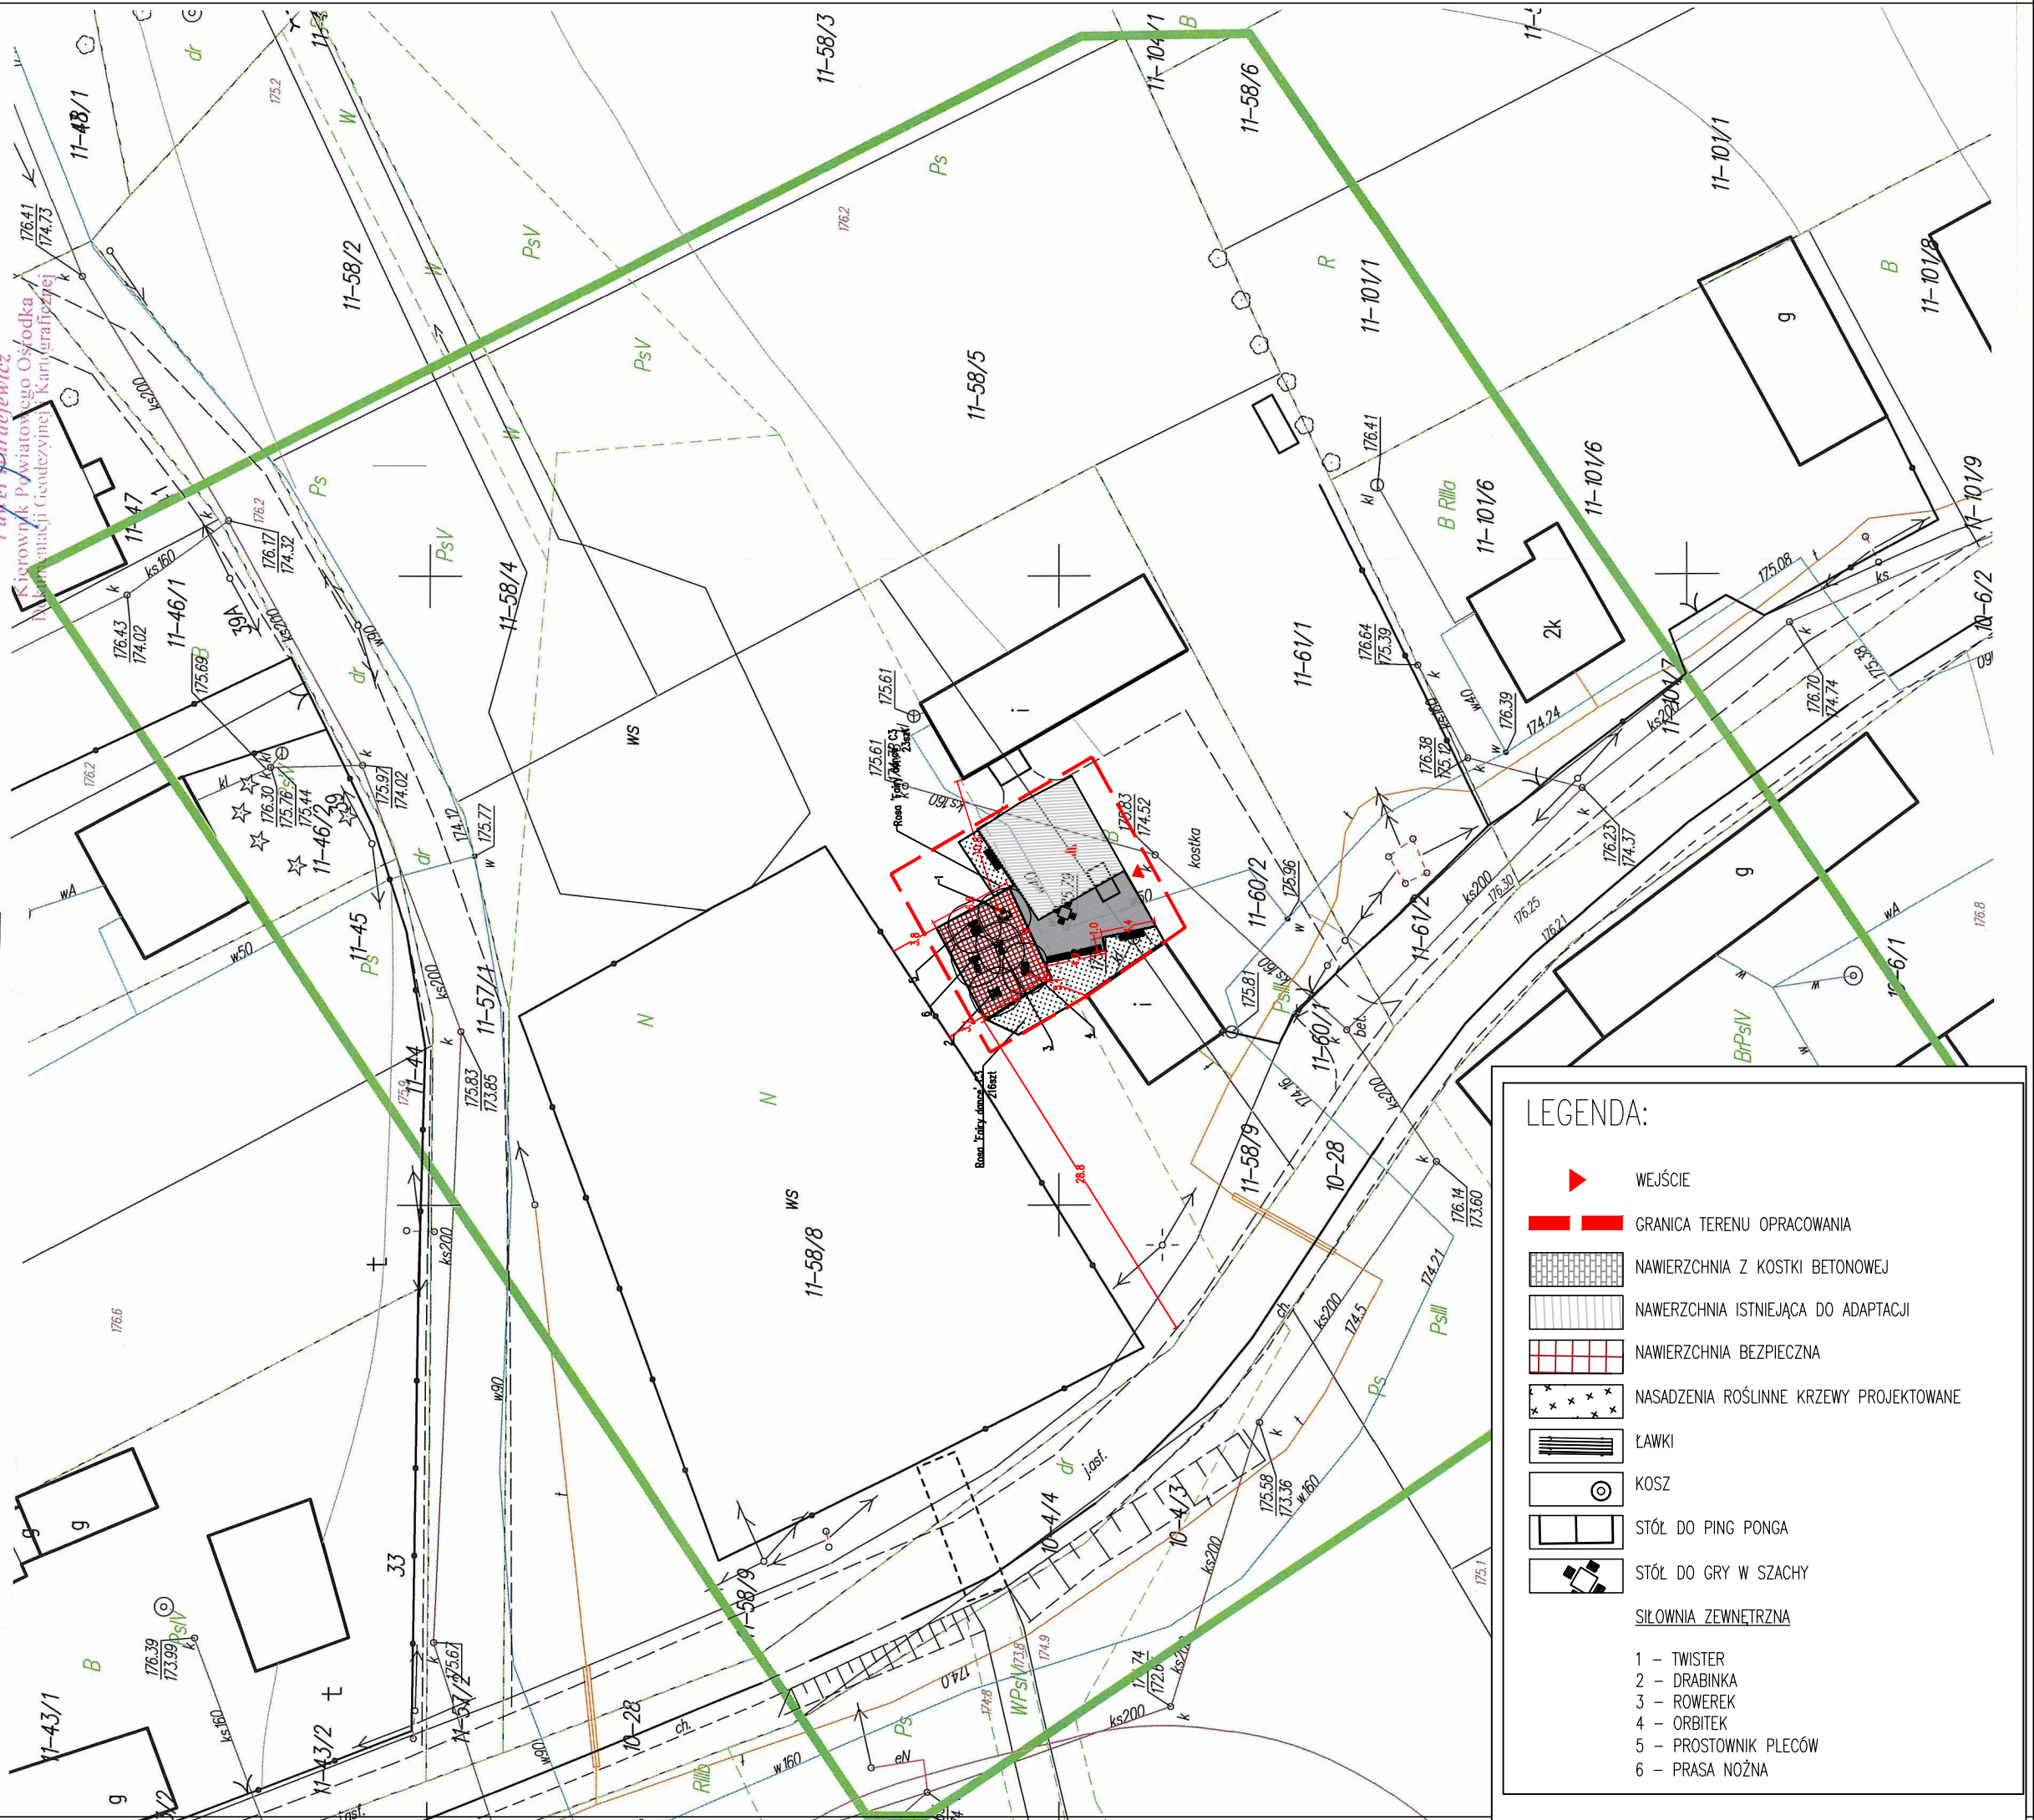


**LEGENDA:**

- WEJŚCIE
- GRANICA TERENU OPRAWOWANIA
- NAWIERZCHNIA Z KOSTKI BETONOWEJ
- NAWIERZCHNIA ISTNIEJĄCA DO ADAPTACJI
- NAWIERZCHNIA BEZPIECZNA
- NASADZENIA ROŚLINNE KRZEWY PROJEKTOWANE
- ŁAWKI
- KOSZ
- STÓL DO PING PONGA
- STÓL DO GRY W SZACHY

**SIŁOWNIA ZEWNĘTRZNA**

- 1 - TWISTER
- 2 - DRABINKA
- 3 - ROWEREK
- 4 - ORBITEK
- 5 - PROSTOWNIK PLECÓW
- 6 - PRASA NOŻNA

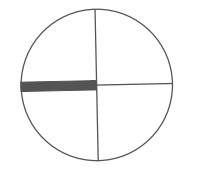

ZASTRZEGA SIĘ WSZELKIE PRAWA WYNIKAJĄCE Z USTAWY O PRAWIE AUTORSKIM. RYSUNEK NINIEJSZY NIE MOŻE BYĆ PRZERYSONY, KOPIOWANY, JUZEPŁNIANY LUB ODSTĄPIONY KOMUKOLWIEK BEZ PISEMNEJ ZGODY JEDNOSTKI AUTORSKIEJ.

JEDNOSTKA PROJEKTOWA	ARCHITEKTURA KRAJOBRAZU
TEMAT OPRAC.	Budowa obiektów małej architektury sportowo-rekreacyjnej w miejscowości DZIEGIETNIA-KOLONIA dz. nr ew. 58/8, 60/2
ADRES INWESTYCJI	DZIEGIETNIA-KOLONIA dz. nr ew. 58/8, 60/2
INWESTOR	GMINA SOKOŁÓW PODLASKI UL. WOLNOŚCI 44, 08-300 SOKOŁÓW PODLASKI
BRANŻA	ARCHITEKTURA KRAJOBRAZU
FAZA OPRAC.	PROJEKT BUDOWLANY
TEMAT RYS.	Budowa obiektów małej architektury sportowo-rekreacyjnej w miejscowości Dziegietnia - Kolonia
ZESPÓŁ PROJEKTOWY	MGR INŻ. MAREK JAJSZCZAK nr MAZ/0546 /PWOK/II  MGR INŻ. ARCH. KRAJ. MALWINA KOZIESTAŃSKA

DATA	SKALA	NUMER RYSUNKU
05.02.2018	1:500	1_01