


Przekrój normalny
od km 0+000 do km 0+700

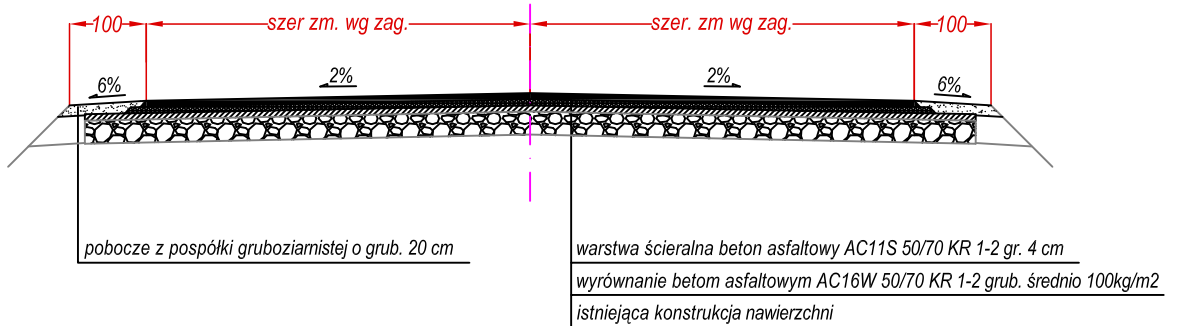

Inwestor: Gmina Sokółów Podlaski ul. Wolności 44, 08-300 Sokółów Podlaski.	
Obiekt: Przebudowa drogi gminnej na odcinku Justynów - Czerwonka od km 0+000 do km 0+700, gm. Sokółów Podlaski	
Nazwa rysunku: Przekrój normalny	Skala: 1: 50
Imię i Nazwisko, numer uprawnień, specjalność	Podpis
Projektowała: Justyna Stolarczuk	Data: 08.2018
	Numer rysunku: 3