
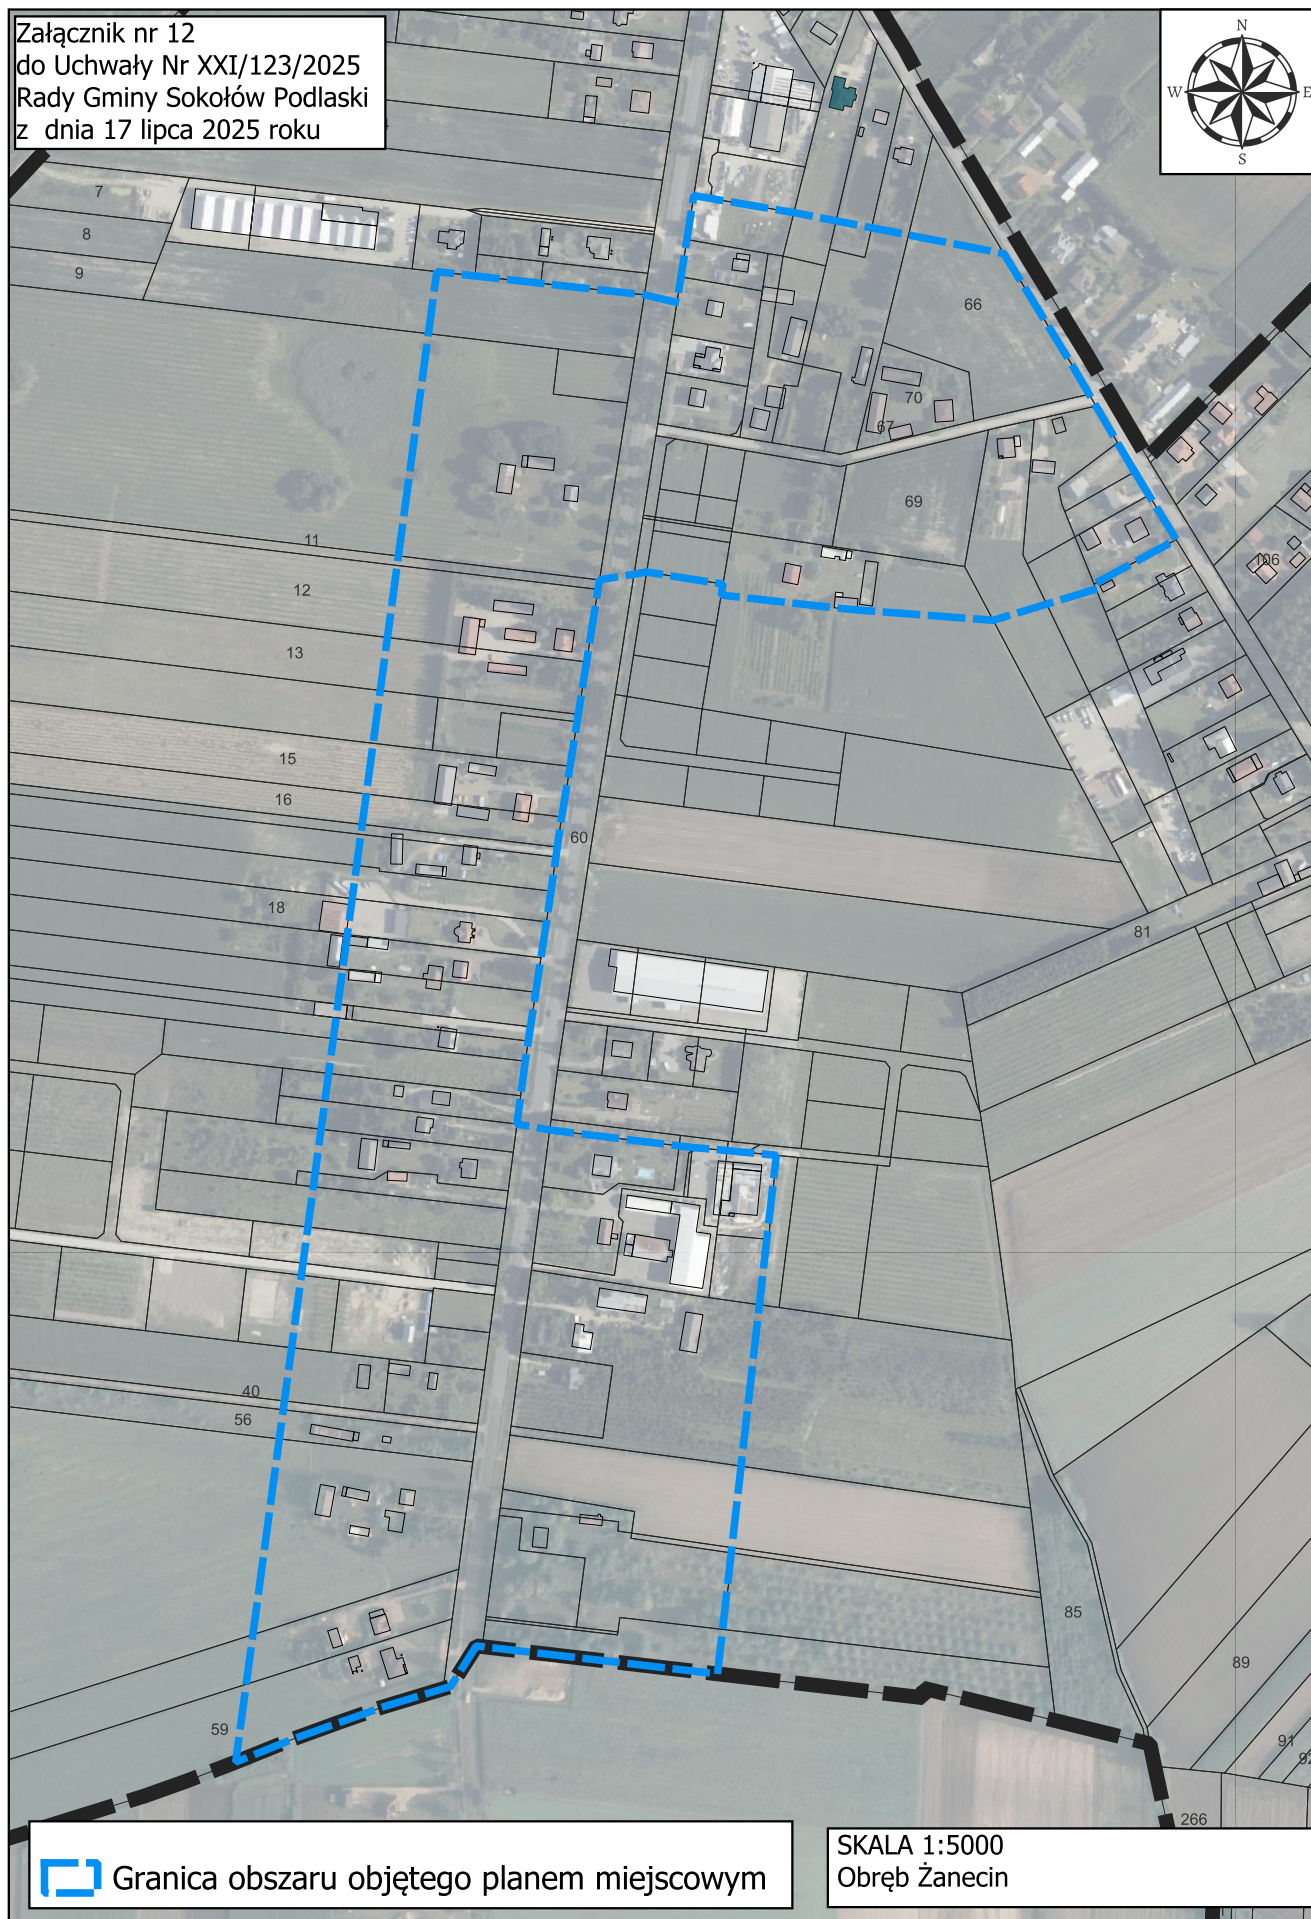


Załącznik nr 12
do Uchwały Nr XXI/123/2025
Rady Gminy Sokołów Podlaski
z dnia 17 lipca 2025 roku

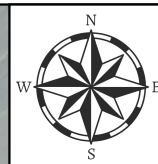

Granica obszaru objętego planem miejscowym

SKALA 1:5000
Obręb Żanecin