



OBRĘB: ZANĘCIN

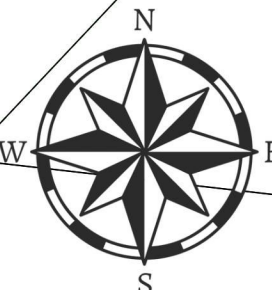

WYRYS ZE STUDIUM UWARUNKÓW I KIERUNKÓW ZAGOSPODAROWANIA
PRZESTRZENNEGO GMINY SOKOŁÓW PODLASKI PRZYJĘTEGO UCHWAŁĄ Nr
VII/52/99 RADY GMINY SOKOŁÓW PODLASKI
Z DNIA 27 KWIEŹNIA 1999 R. Z PÓŹNIEJSZYMI ZMIANAMI

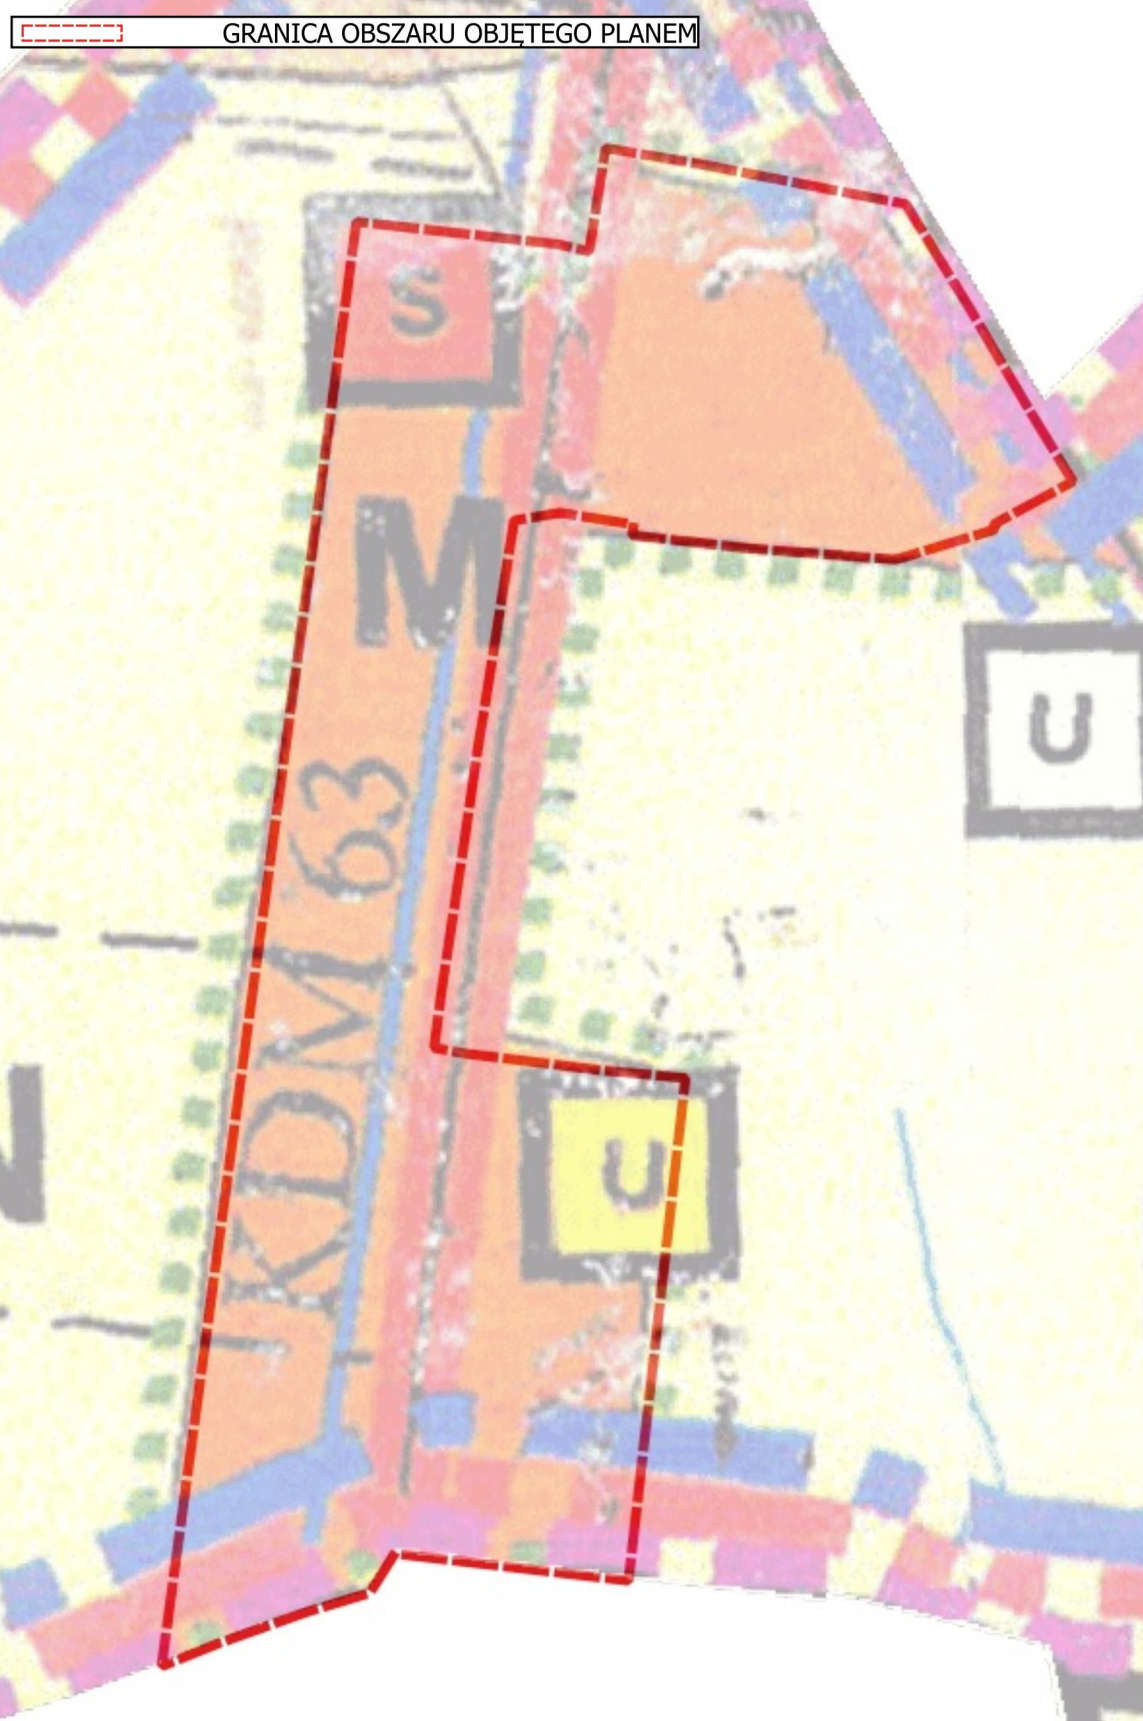

LEGENDA

- GRANICE GMIN
- GRANICE OBSZARÓW
- ZNAJĘTA ZABUDOWY ZAGRODOWA I MIESZANA
- GRANICE I OZNACZENIA OBSZARÓW FUNKCYJNALNYCH
- GRANICE I OZNACZENIA STREF FUNKCYJNALNYCH
- GRANICE OBSZARÓW ZE WSKAZANIEM DO PRZEDSTAWIENIA LUB INNYMI FUNKCJI
- GRANICE OBSZARÓW ZE WSKAZANIEM DO PODJĘCIOWANIA ZORGANIZOWANEJ DZIAŁALNOŚCI INWESTYCYJNEJ
- DROGI KRAJOWE, MIEJOWE, WYMAĞAJĄCE PORZĄDKU JAZDY

SKALA 1:1000

LEGENDA

OBOWIĄZUJĄCE USTALENIA PLANU

- Granicę obszaru objętego planem
- Linie rozgraniczające tereny o różnym przeznaczeniu lub różnych zasadach zagospodarowania
- Nieprzekraczalna linia zabudowy
- Strefa ochrony konserwatorskiej stanowiska archeologicznego

Przeznaczenie terenu

- MNW - teren zabudowy mieszkaniowej jednorodzinnej wolnostojącej
- MNW-U - teren zabudowy mieszkaniowej jednorodzinnej wolnostojącej lub usług
- KDG - teren drogi głównej
- KDD - teren drogi dojazdowej
- RZ - teren zabudowy związanej z rolnictwem
- RZM - teren zabudowy zagrodowej

ELEMENTY INFORMACYJNE PLANU

- Wymiarowanie odległości w metrach

100 0 100 200 300 400 m