


# Gm. SOKOŁÓW PODLASKI woj.mazow

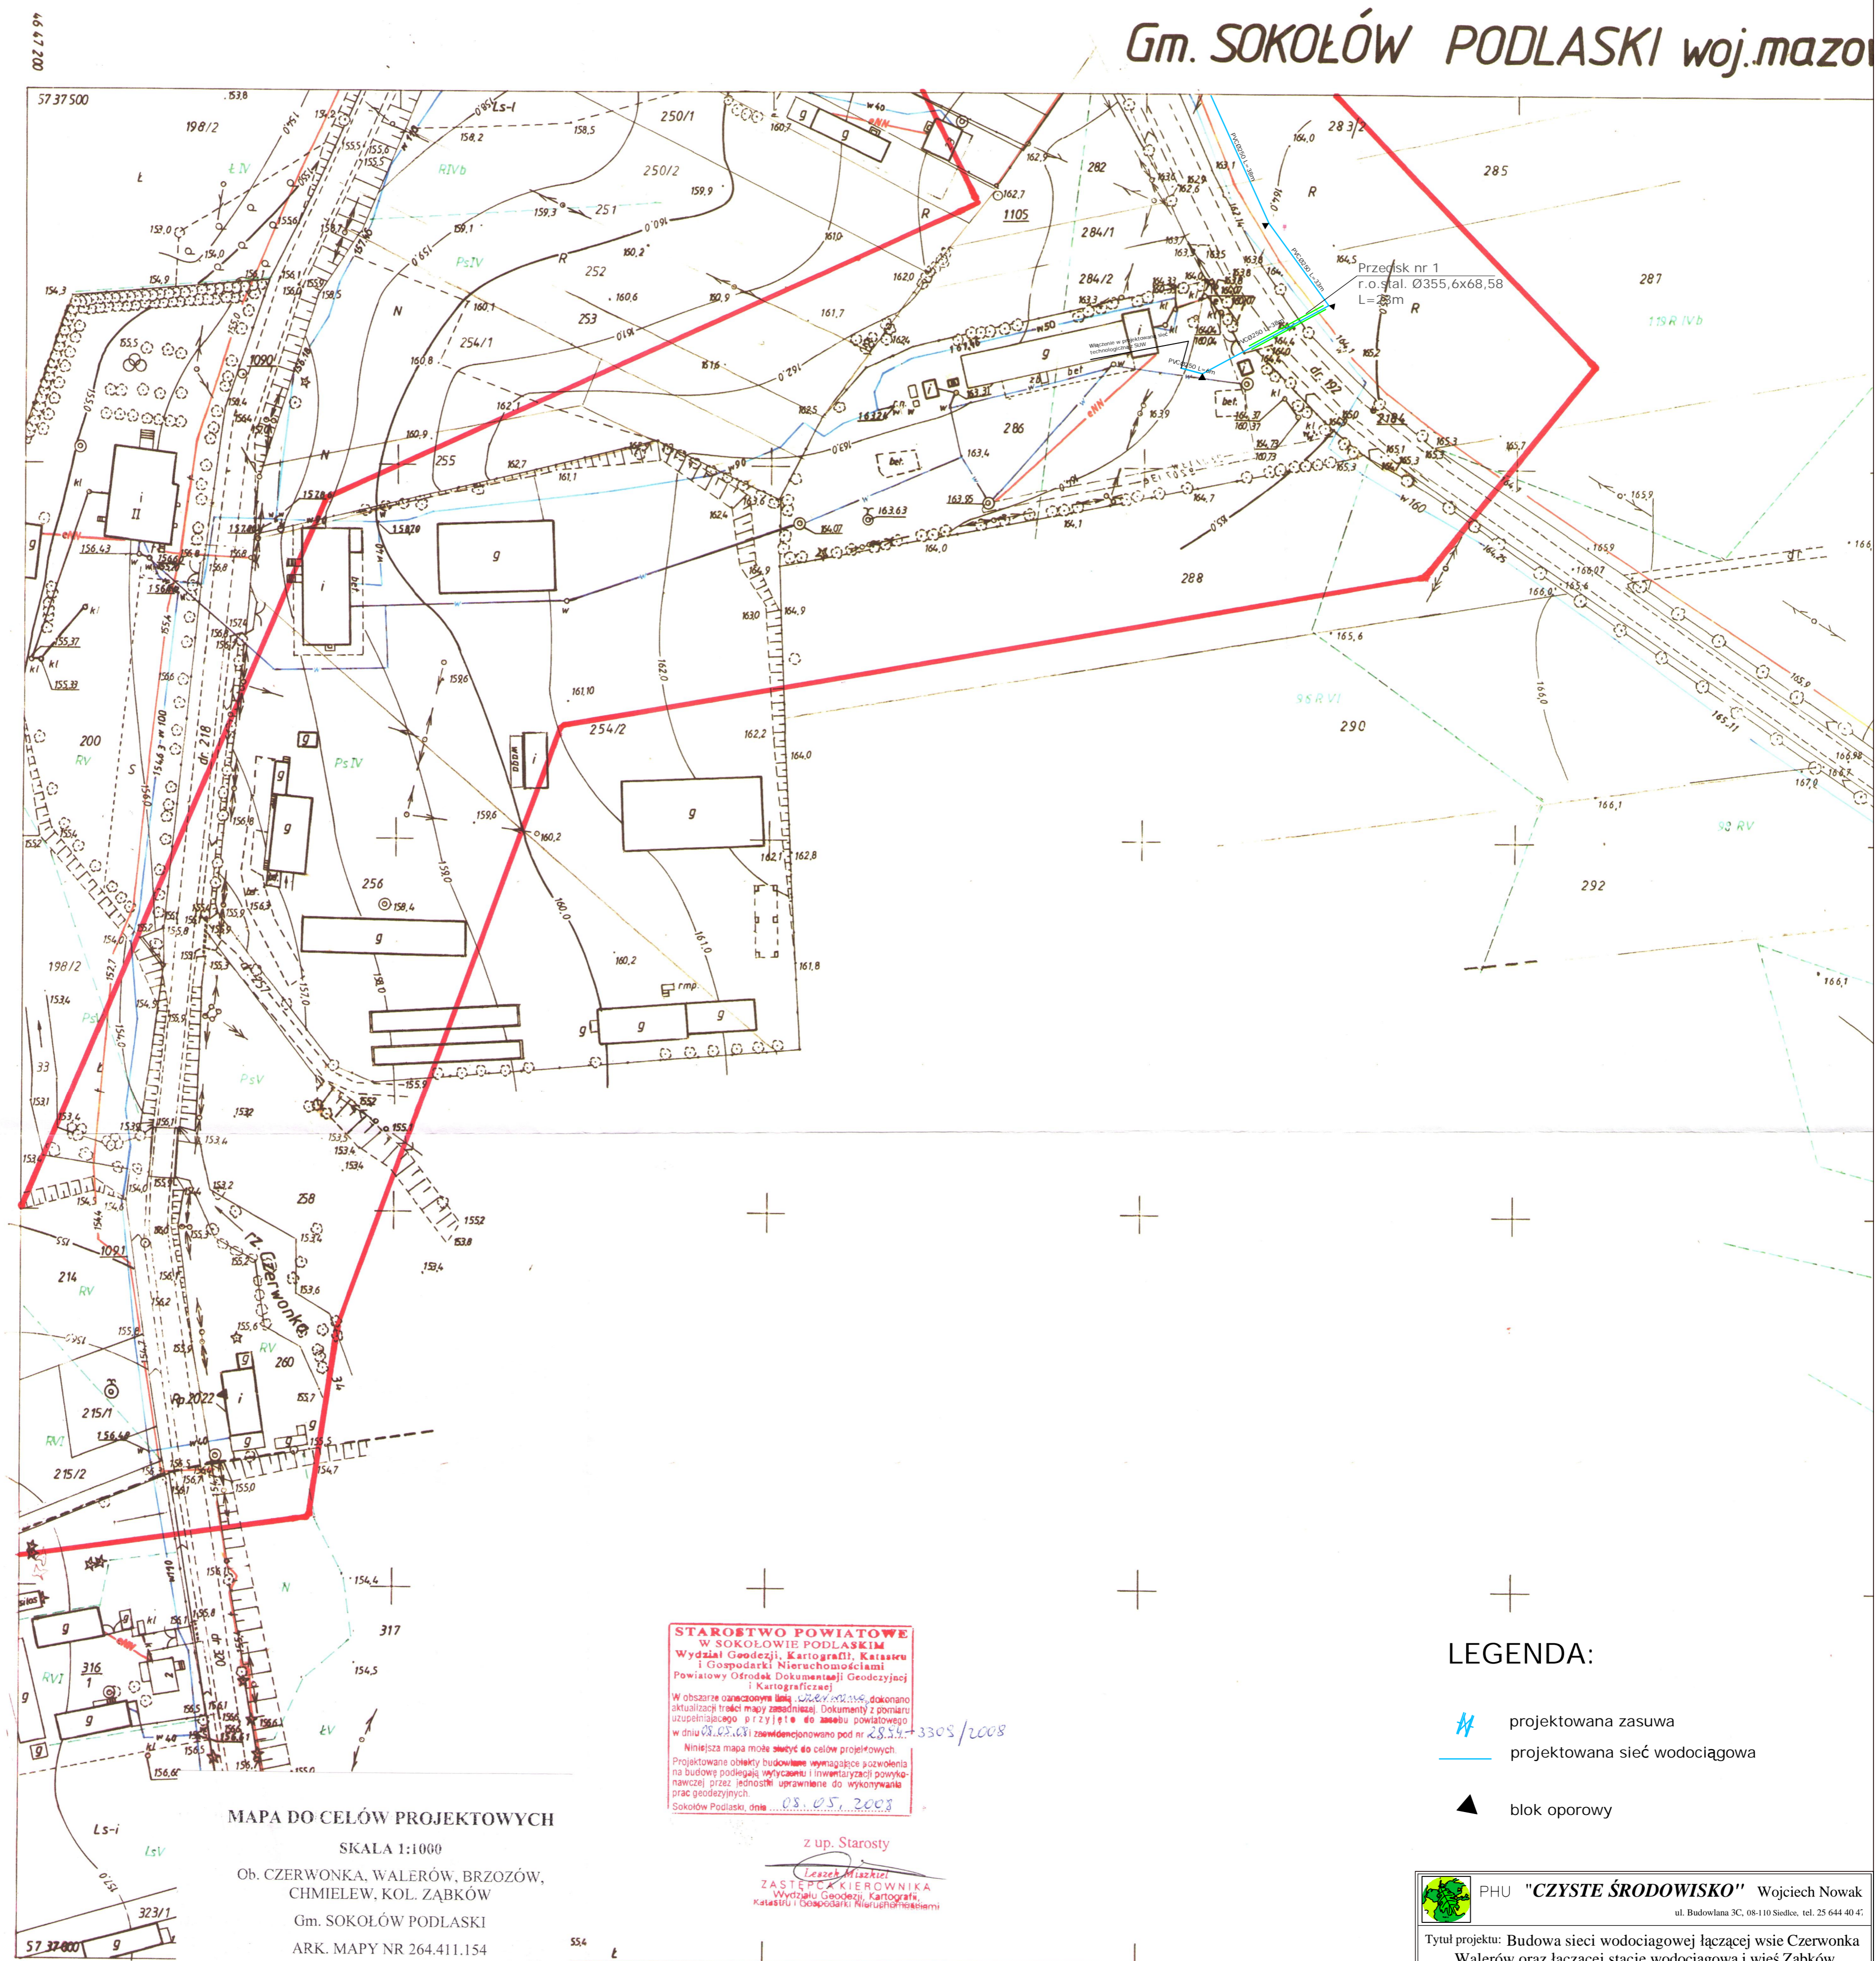

**STAROSTWO POWIATOWE**  
**W SOKOŁOWIE PODLASKIM**  
 Wydział Geodezji, Kartografii, Katastru  
 i Gospodarki Nieruchomościami  
 Powiatowy Ośrodek Dokumentacji Geodezyjnej  
 i Kartograficznej

W obszarze oznaczonym linią czerwoną dokonano aktualizacji treści mapy zasadniczej. Dokumenty z pomiaru uzupełniającego nr 2/11/16 do zasobu powiatowego w dniu 02.03.2008 zawiadczono pod nr 2833/08

Niniejsza mapa może służyć do celów projektowych.  
 Projektowane obiekty budowlane wymagające pozwolenia na budowę podlegają wyłączeniu z ewidencji jeżeli pozwolenie na budowę przez jednostkę uprawnioną do wykonywania prac geodezyjnych.

Sokołów Podlaski, dnia 02.05.2008

z up. Starosty

*Leszek Mazur*  
 ZASTĘPCA KIEROWNIKA  
 Wydziału Geodezji, Kartografii,  
 Katastru i Gospodarki Nieruchomościami

## LEGENDA:

- projektowana zasuwa
- projektowana sieć wodociągowa
- blok oporowy

## MAPA DO CELÓW PROJEKTOWYCH

SKALA 1:1000

Ob. CZERWONKA, WALERÓW, BRZOZÓW,  
 CHMIELEW, KOL. ZĄBKÓW  
 Gm. SOKOŁÓW PODLASKI  
 ARK. MAPY NR 264.411.154

## MAPA ZASADNICZA

Założona w r. 1995 przez  
 Geodetę Uprawnionego mgr inż. J. Ruszela  
 Uprawnienie Nr 5899

"GEOKOMPLEKS"  
 KOMPLEKSOWE BIURO GEODEZYJNE  
 SIENICA KATARZYŃNA  
 ul. Ks. Brzozki 59 08-110 Sielce  
 NIP:762-186-80-46 REGON:140952752  
 tel. 698-406-106

*mgr inż. Przemysław Sienica*  
 Uprawnienie Nr 18011

**264.411.154**

**1:1000**

Wykonawca pomiaru uzupełniającego aktualizacji treści mapy wg stanu na dzień 10.03.2008 r. w granicach określonej lokalizacji, zgodnie z informacją zainteresowanych użytkowników urządzeń podziemnych. Nie wyklucza się istnienia w terenie również urządzeń

<b>PHU "CZyste Środowisko"</b> Wojciech Nowak ul. Budowlana 3C, 08-110 Sielce, tel. 25 644 40 41	
Tytuł projektu: Budowa sieci wodociągowej łączącej wieś Czerwonka Walerów oraz łączącej stację wodociągową i wieś Ząbków	
Lokalizacja: Grunty wsi: Czerwonka, Brzozów, Kol. Ząbków, Chmielew	
Tytuł rysunku: Plan zagospodarowania	<b>Rys. 1</b>
Projektował: mgr inż. Kazimierz Gałązka	Skala: 1:1000 Branża: Sanitarna
Opracował: mgr inż. Martyna Niewiadomska mgr inż. Arkadiusz Domański inż. Dariusz Sienica	Data: 01.2009 r.