

STAROSTWO POWIATOWE
W SOKOŁOWIE PODLASKIM
 Wydział Geodezji, Kartografii, Katastru
 i Gospodarki Nieruchomościami
 Powiatowy Ośrodek Dokumentacji Geodezyjnej
 i Kartograficznej

W obszarze oznaczonej linią... dokonano aktualizacji treści mapy zasadniczej i pomiaru uzupełniającego przy użyciu do zasobu powiatowego w dniu 08.05.2008. i zamieszczono pod nr 1894/2008

Niniejsza mapa może służyć do celów projektowych. Projektowane obiekty budowlane wymagające pozwolenia na budowę podlegają wytyczeniu i inwentaryzacji powyższej przez jednostki uprawnione do wykonywania prac geodezyjnych.
 Sokółów Podlaski, dnia 08.05.2008

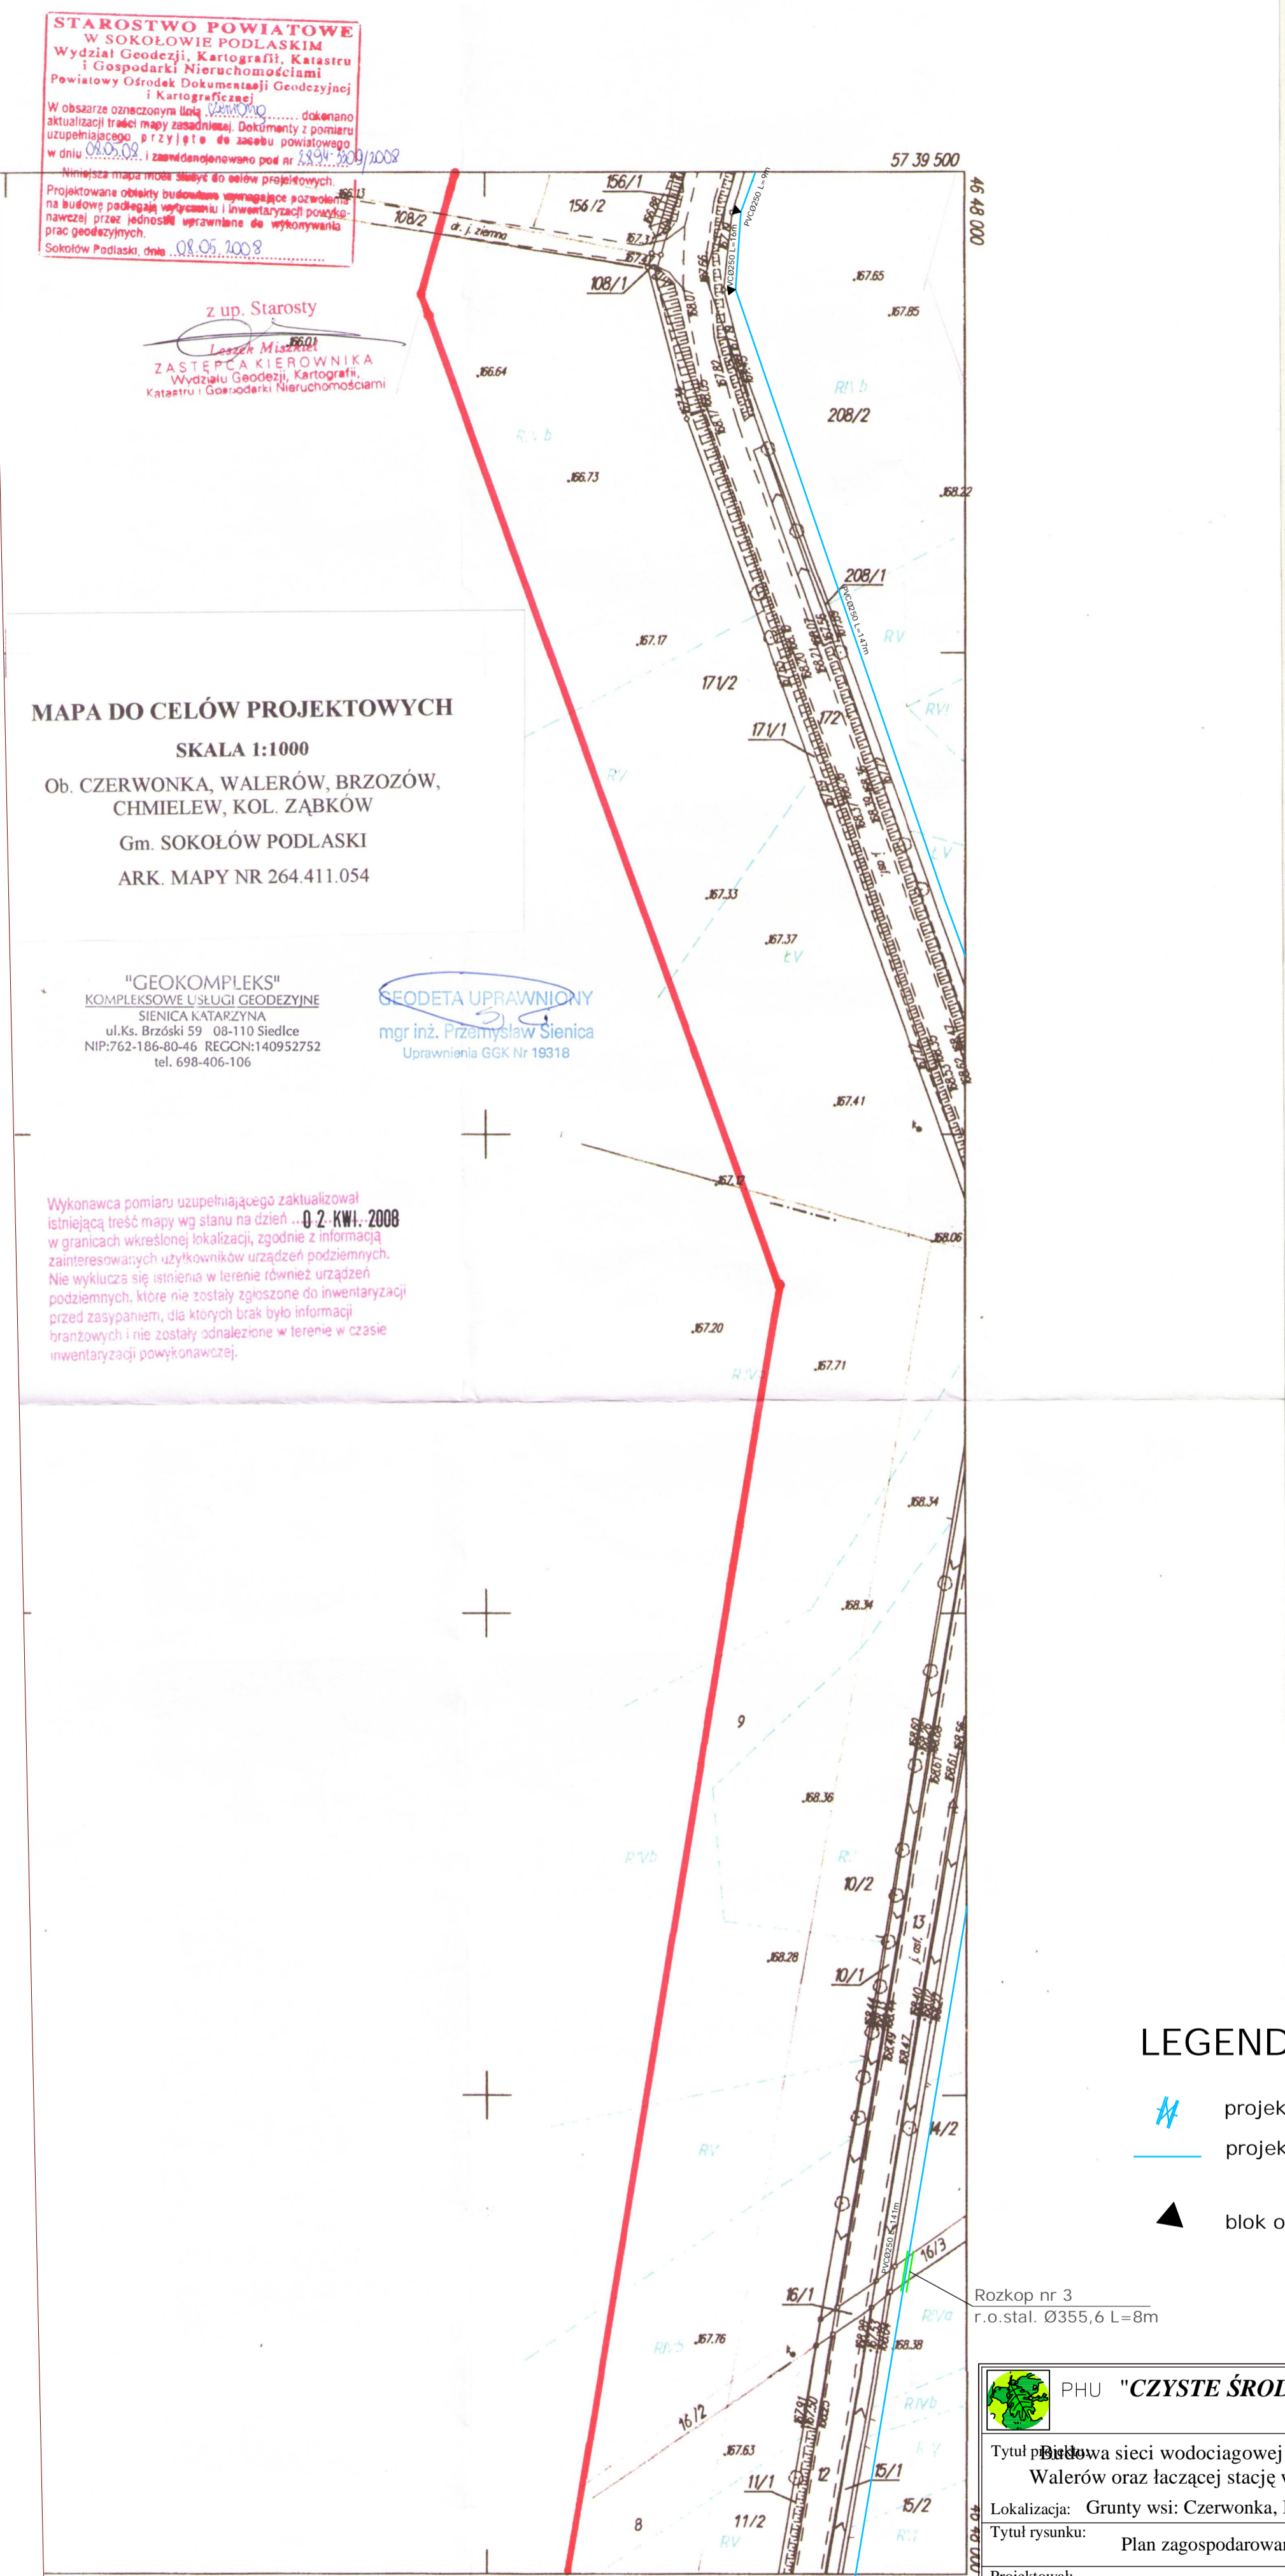
z up. Starosty
 Leszek Misztal
 ZASTĘPCA KIEROWNIKA
 Wydziału Geodezji, Kartografii,
 Katastru i Gospodarki Nieruchomościami

MAPA DO CELÓW PROJEKTOWYCH
 SKALA 1:1000
 Ob. CZERWONKA, WALERÓW, BRZÓZÓW,
 CHMIELEW, KOL. ZĄBKÓW
 Gm. SOKOŁÓW PODLASKI
 ARK. MAPY NR 264.411.054




"GEOKOMPLEKS"
 KOMPLEKSOWE USŁUGI GEODEZYJNE
 SIENICA KATARZYNA
 ul.Ks. Brzódki 59 08-110 Siedlce
 NIP:762-186-80-46 REGON:140952752
 tel. 698-406-106

SEODETA UPRAWNIONY
 mgr inż. Przemysław Sienica
 Uprawnienia GGK Nr 19318


Wykonawca pomiaru uzupełniającego zaktualizował istniejącą treść mapy wg stanu na dzień ... 02. KWI. 2008 w granicach określonej lokalizacji, zgodnie z informacją zainteresowanych użytkowników urządzeń podziemnych. Nie wyklucza się istnienia w terenie również urządzeń podziemnych, które nie zostały zgłoszone do inwentaryzacji przed zasypaniem, dla których brak było informacji branżowych i nie zostały odnalezione w terenie w czasie inwentaryzacji powyższej.



LEGENDA:

-  projektowana zasuwa
-  projektowana sieć wodociągowa
-  blok oporowy

Rozkop nr 3
 r.o.stal. Ø355,6 L=8m

 PHU "CZyste Środowisko" Wojciech Nowak <small>ul. Budowlana 3C, 08-110 Siedlce, tel. 25 644 40 47</small>	
Tytuł projektu: Plan zagospodarowania	
Tytuł rysunku: Plan zagospodarowania	
Projektował:	Rys. 6
mgr inż. Kazimierz Gałżka	Skala: 1:1000.
Opracował:	Branża: Sanitarna
mgr inż. Martyna Niewiadomska	Data: 01.2009 r.
mgr inż. Arkadiusz Domański	
inż. Dariusz Sienica	