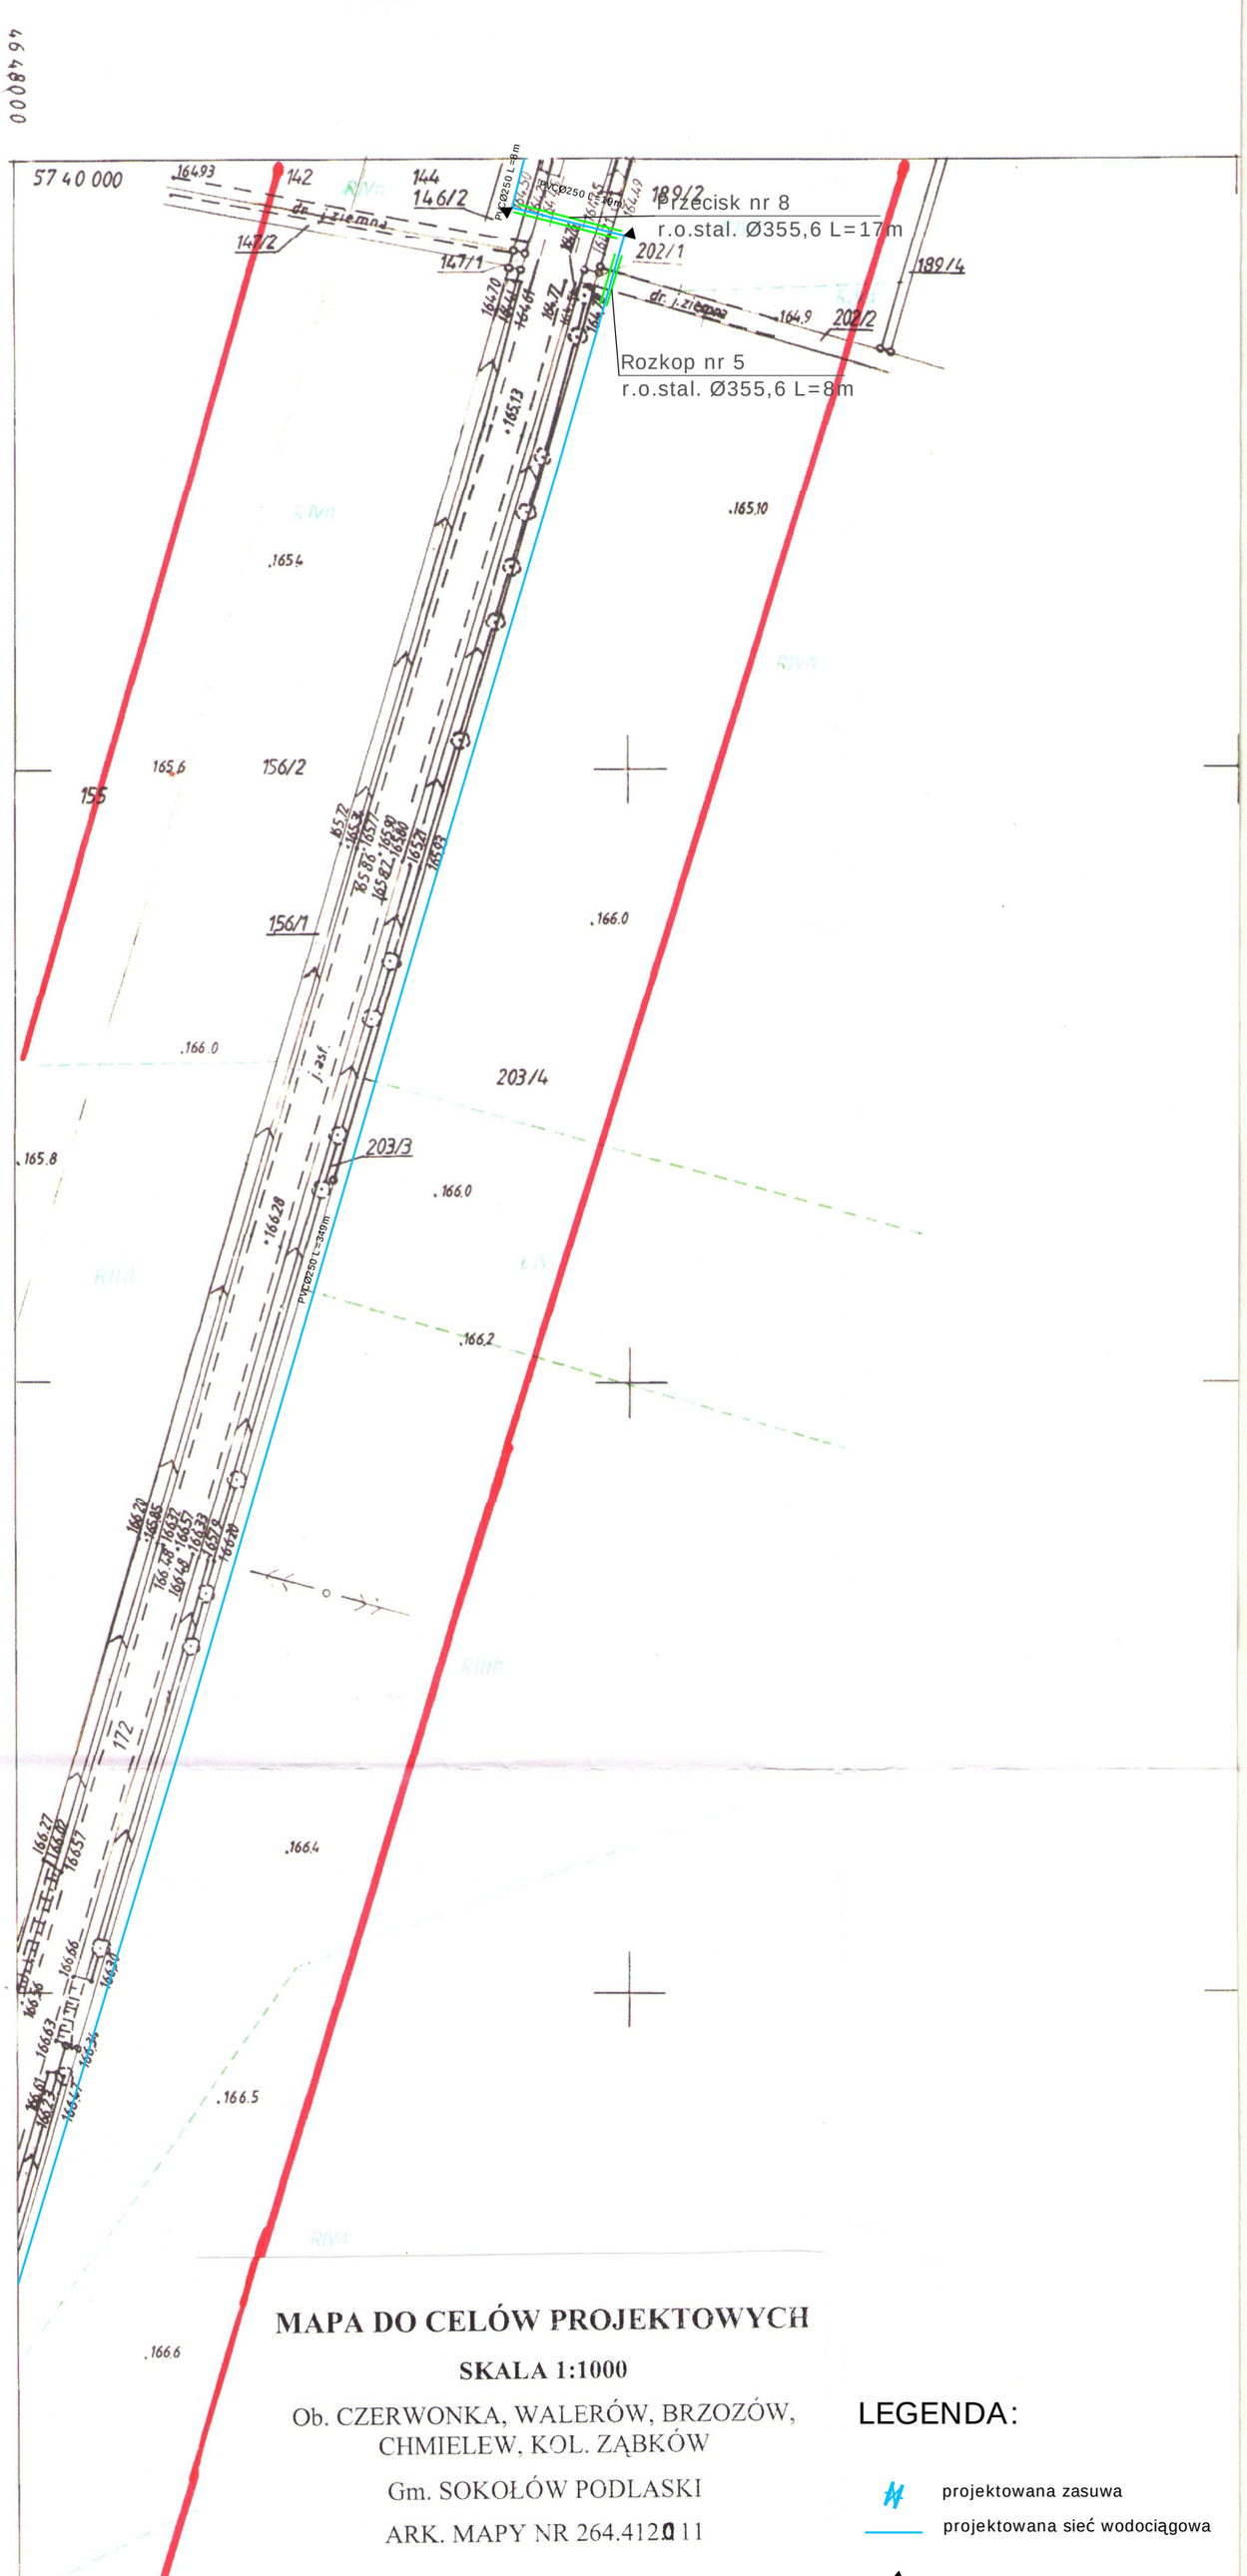
57 40 000
46 48 000
142
144
146/2
147/2
147/1
189/2
189/4
202/1
202/2
Przecisk nr 8
r.o.stal. Ø355,6 L=17m
Rozkop nr 5
r.o.stal. Ø355,6 L=8m
PVC Ø250 L=8m
PVC Ø250 L=5
dr. i ziemna
155
156/2
156/1
203/4
203/3
172
PVC Ø250 L=349m
57 39 500
46 48 000
MAPA DO CELÓW PROJEKTOWYCH
SKALA 1:1000
Ob. CZERWONKA, WALERÓW, BRZOZÓW, CHMIELEW, KOL. ZĄBKÓW
Gm. SOKOŁÓW PODLASKI
ARK. MAPY NR 264.412.011
LEGENDA:
projektowana zasuwa
projektowana sieć wodociągowa
blok oporowy
"GEOKOMPLEKS"
KOMPLEKSOWE USŁUGI GEODEZYJNE
SIENICA KATARZYNA
GEODETA UPRAWNIONY
mgr inż. Przemysław Sienica
Uprawnienia Nr 8618
Wykonawca pomiaru uzupełniającego zaktualizował istniejącą treść mapy wg stanu na dzień 03.KWI.2008 w granicach wkreślonej lokalizacji, zgodnie z informacją zainteresowanych użytkowników urządzeń podziemnych. Nie wyklucza się istnienia w terenie również urządzeń podziemnych, które nie zostały zgłoszone do inwentaryzacji przed zasypaniem, dla których brak było informacji branżowych i nie zostały odnalezione w terenie w czasie inwentaryzacji powykonawczej.
"CZYSTE ŚRODOWISKO" Wojciech Nowak
ul. Budowlana 3C, 08-110 Siedlce, tel. 25 644 40 47
Tytuł projektu: Budowa sieci wodociagowej łączącej wsie Czerwonka i Walerów oraz łaczącej stację wodociągową i wieś Ząbków
Lokalizacja: Grunty wsi: Czerwonka, Brzozów, Kol. Ząbków, Chmielew
Tytuł rysunku: Plan zagospodarowania
Rys. 9
Projektował: mgr inż. Kazimierz Gałązka
Skala: 1:1000.
Opracował: mgr inż. Martyna Niewiadomska
mgr inż. Arkadisz Domański
inż. Dariusz Sienica
Branża: Sanitarna
Data: 01.2009 r.
STAROSTWO POWIATOWE W SOKOŁOWIE PODLASKIM
Powiatowy Ośrodek Dokumentacji Geodezyjnej i Kartograficznej
W obszarze oznaczonym linią ..... dokonano aktualizacji treści mapy zasadniczej. Dokumentacja pomiaru uzupełniającego przyjęto do zasobu powiatowego 08.05.08 i zaewidencjonowano pod nr 286/2008
Niniejsza mapa może służyć do celów projektowych
Projektowane obiekty budowlane wymagające pozwolenia na budowę podlegają wytyczeniu i inwentaryzacji powykonawczej przez jednostki uprawnione do wykonywania prac geodezyjnych.
Sokołów Podlaski, dnia 08.05.2008
z up. Starosty
Leszek Miszkiel
ZASTĘPCA KIEROWNIKA
Wydziału Geodezji, Kartografii, Katastru i Gospodarki Nieruchomościami
264.412.011
1:1000
MAPA
Założ
PRZEDSIĘ
„GEO
Kierownik