


02 = 344/2014
woj. mazowieckie
pow. sokołowski
m. Sokołów Podlaski
gm. BACHORZA
obręb 73/2, 74/5, 75/3, 157/2
działka nr 1000
ark. mapy 1000
SKALA 1: 1000

Bez sprawdzenia w terenie
STAROSTWO POWIATOWE W SOKOŁOWIE PODLASKIM
Wydział Geodezji, Kartografii, Katastru i Gospodarki Nieruchomościami
Powiatowy Ośrodek Dokumentacji Geodezyjnej i Kartograficznej
Poświadczam się zgodność niniejszej kopii z treścią materiału państwowego zasobu geodezyjnego i kartograficznego
Nazwa materiału zasobu MAPA ZASADNICZA
Identyfikator ewidencyjny materiału zasobu 19.02.2014r.
Data wykonania kopii
Imię, nazwisko i podpis osoby reprezentującej organ z up. Starosta
Jacek Adamczuk
Kierownik Powiatowego Ośrodka Dokumentacji Geodezyjnej i Kartograficznej

Zgodnie z art. 18 ustawy z dnia 17.05.1989 r. - Prawo geodezyjne i kartograficzne (Dz. U. 2000 r. Nr 180, poz. 1088, z późn. zmianami) rozpowszechnienie, rozprowadzenie oraz rozprowadzenie w celu rozpowszechnienia i rozprowadzenia niniejszej mapy wymaga zezwolenia Starosty

NIEUŻYWANA
ks. PVC 160 L=21m
OCZ.
P.Ś.O.
ks. PE 40 L=31m
DR
Sr
8m
5m
16m
2m

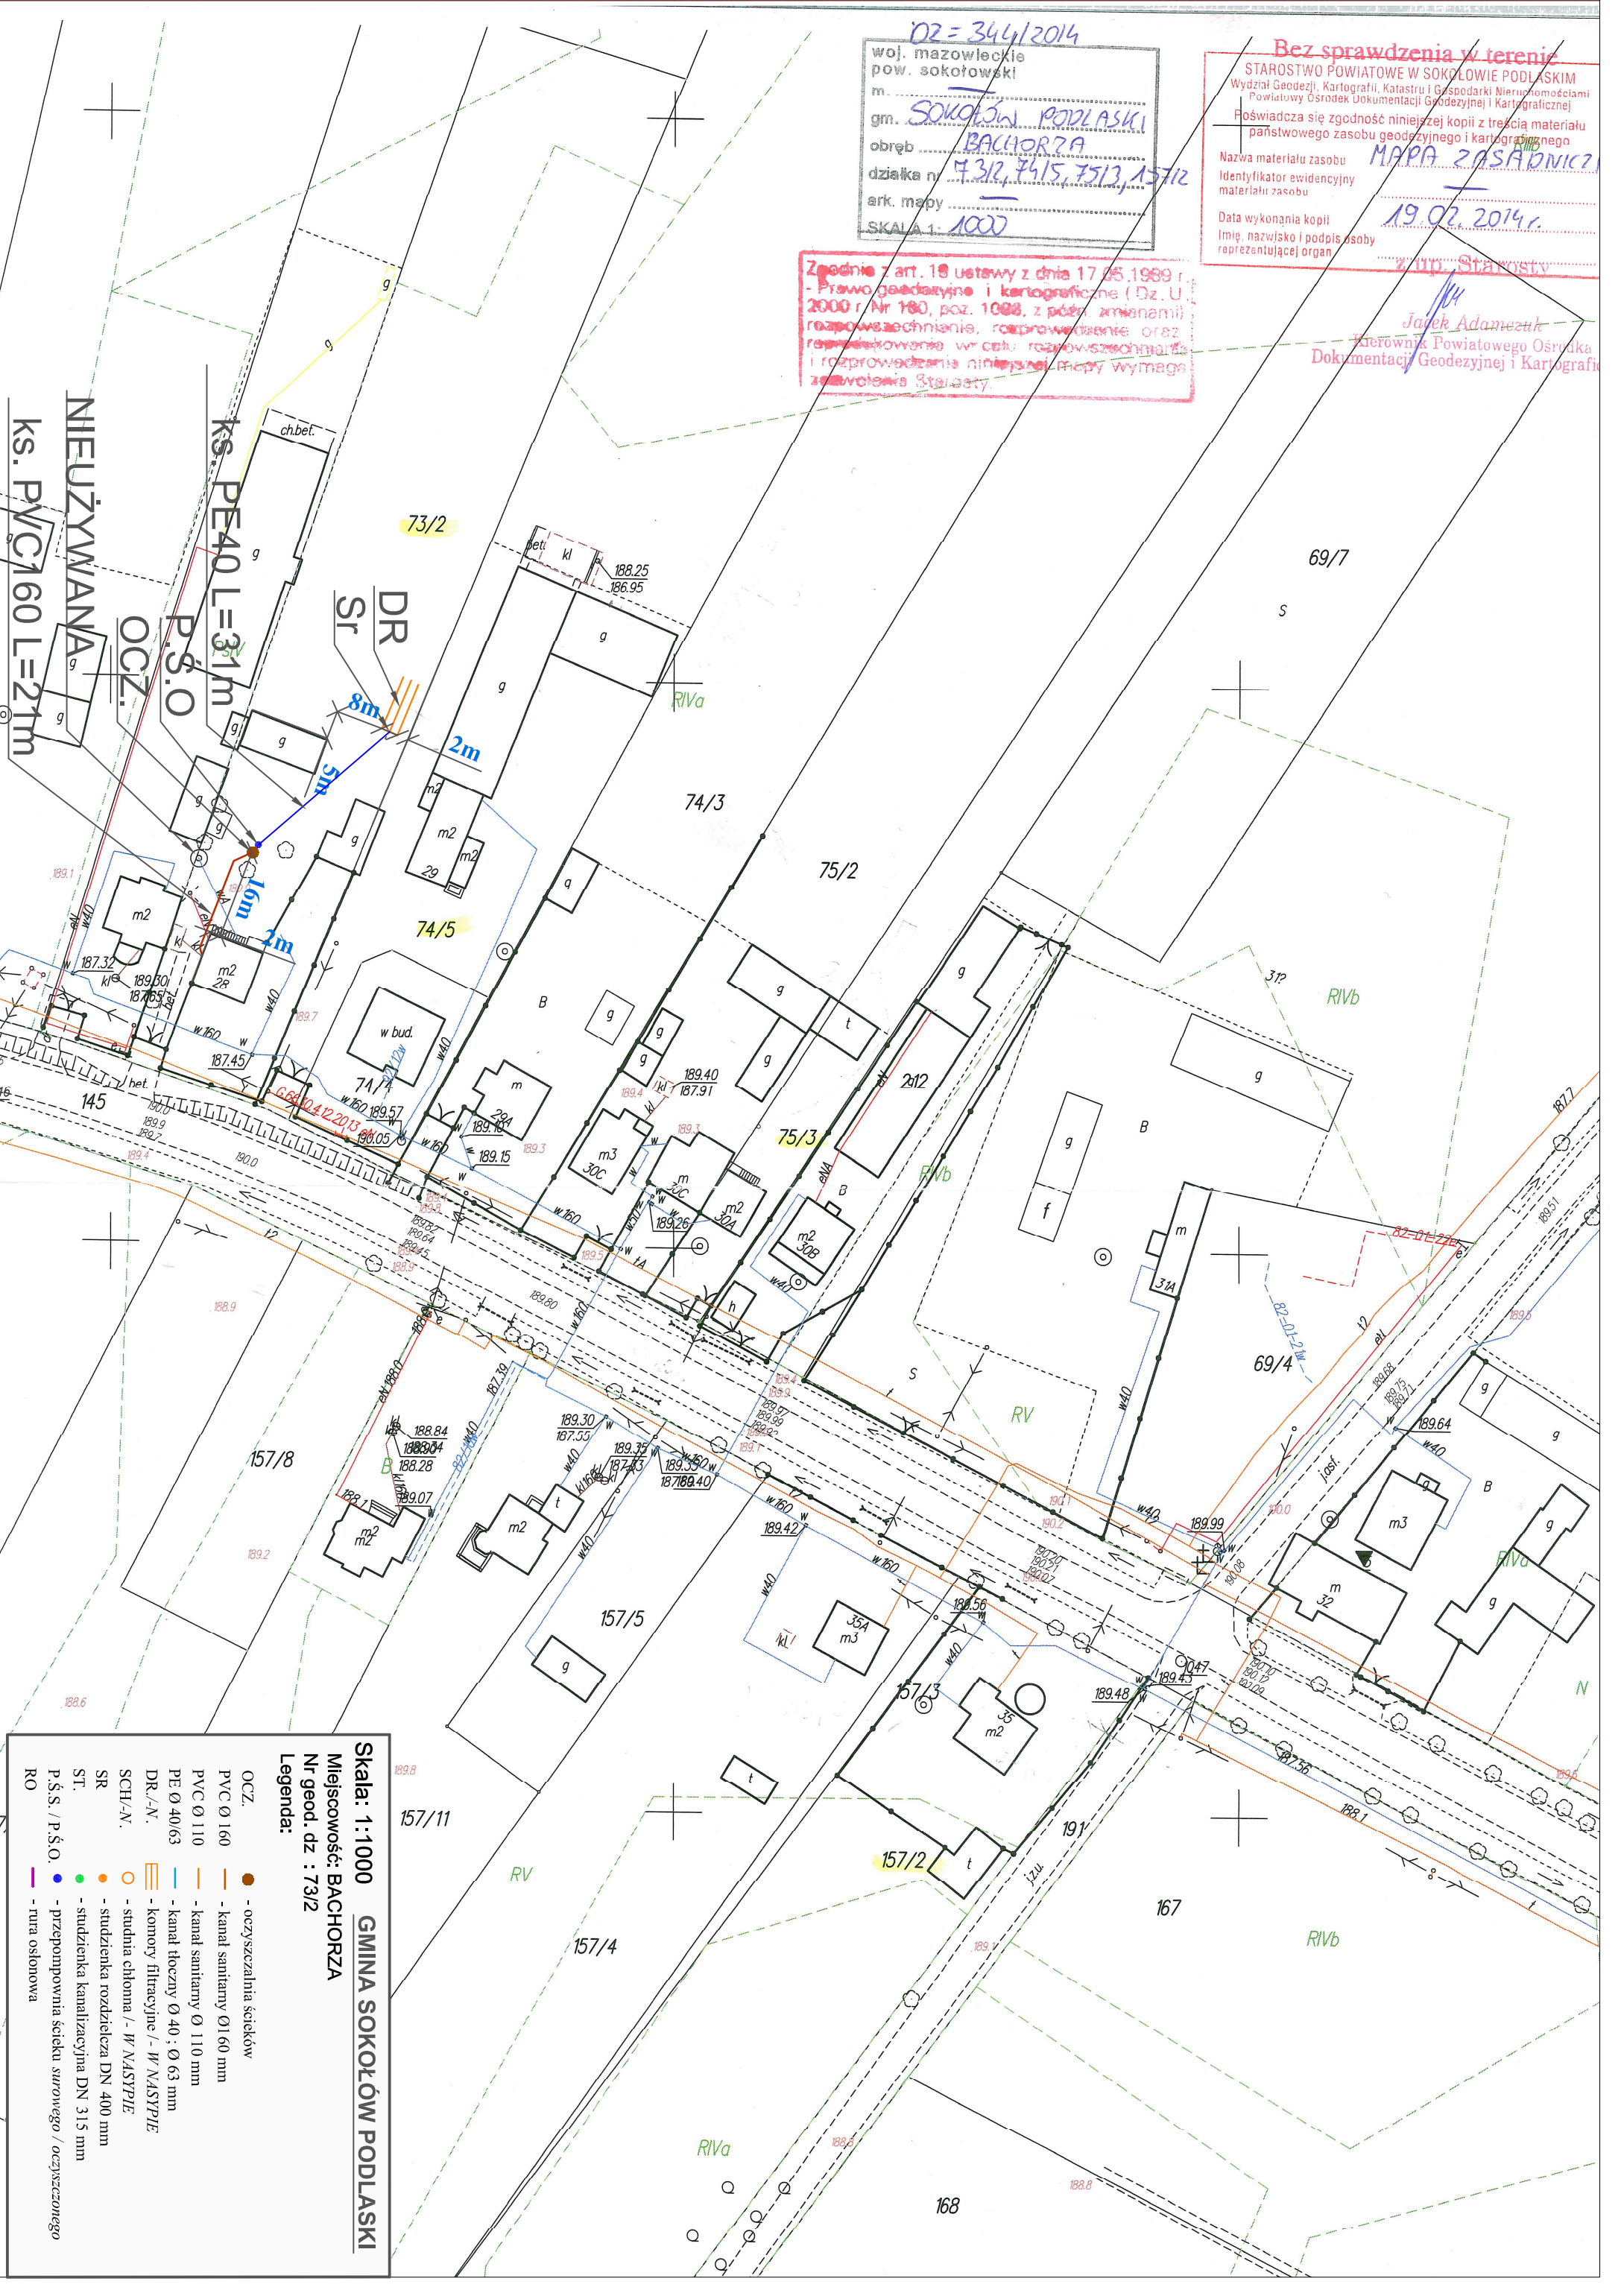

Skala: 1:1000
Miejscowość: BACHORZA
Nr geod. dz.: 73/2
GMINA SOKOŁÓW PODLASKI
Legenda:
OCZ. - oczyszczalnia ścieków
PVC Ø 160 - kanał sanitarny Ø 160 mm
PVC Ø 110 - kanał sanitarny Ø 110 mm
PE Ø 40/63 - kanał tłoczny Ø 40 : Ø 63 mm
DR./N. - komory filtracyjne / - w NASTYPLE
SCH./N. - studnia chłonna / - w NASTYPLE
SR - studzienka rozdzielcza DN 400 mm
ST. - studzienka kanalizacyjna DN 315 mm
P.Ś.S. / P.Ś.O. - przepompownia ścieku surowego / oczyszczającego
RO - rura osłonowa