


02 = 344/2014  
woj. mazowieckie  
pow. sokołowski  
m. Sokołów Podlaski  
gm. BACHORZA  
obręb 73/2, 74/5, 75/3, 157/2  
działka nr 73/2, 74/5, 75/3, 157/2  
ark. mapy 1000  
SKALA 1: 1000

**Bez sprawdzenia w terenie**  
STAROSTWO POWIATOWE W SOKOŁOWIE PODLASKIM  
Wydział Geodezji, Kartografii, Katastru i Gospodarki Nieruchomościami  
Powiatowy Ośrodek Dokumentacji Geodezyjnej i Kartograficznej  
Poświadczam zgodność niniejszej kopii z treścią materiału państwowego zasobu geodezyjnego i kartograficznego  
Nazwa materiału zasobu MAPA ZASADNICZA  
Identyfikator ewidencyjny materiału zasobu 19.02.2014  
Data wykonania kopii  
Imię, nazwisko i podpis osoby reprezentującej organ Starosta

Zgodnie z art. 18 ustawy z dnia 17.05.1989 r. - Prawo geodezyjne i kartograficzne (Dz. U. 2000 r. Nr 180, poz. 1088, z późn. zmianami) rozpowszechnianie, rozprowadzanie oraz rozprowadzanie w celu rozpowszechniania i rozprowadzania niniejszej mapy wymaga zezwolenia Starosty

Jacek Adamczuk  
Kierownik Powiatowego Ośrodka Dokumentacji Geodezyjnej i Kartograficznej

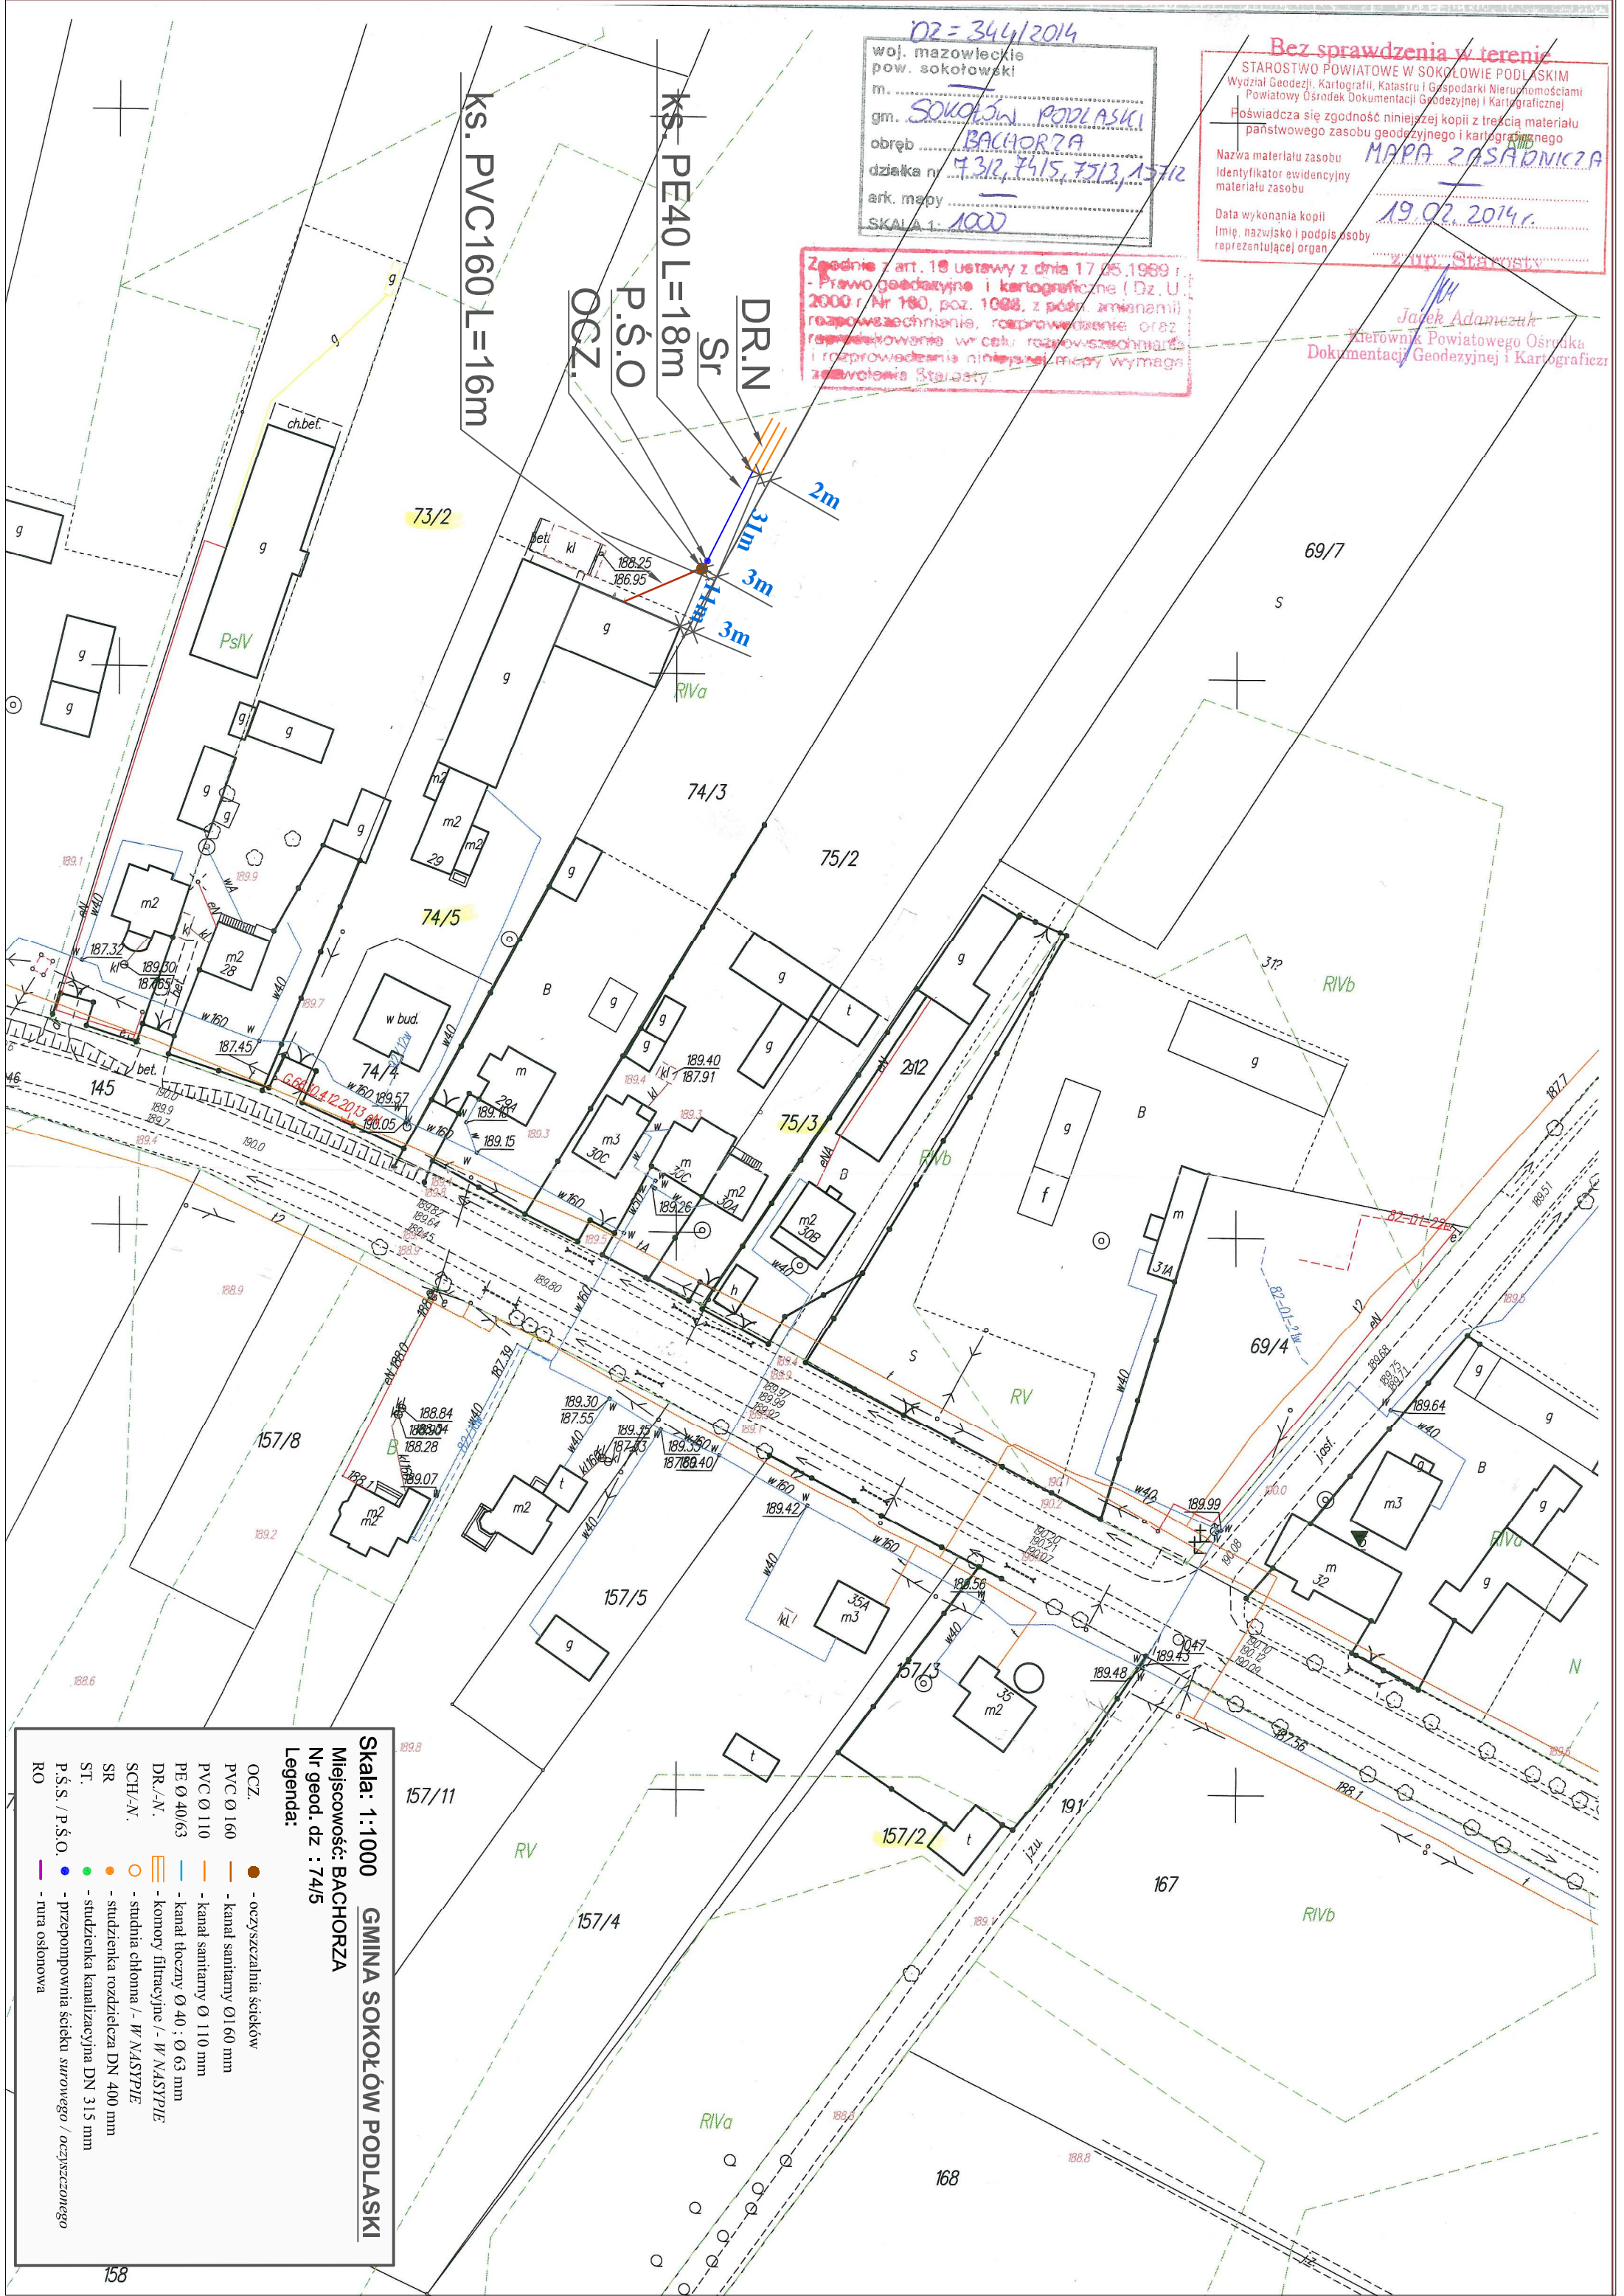

**Skala: 1:1000** **GMINA SOKOŁÓW PODLASKI**  
**Miejscowość: BACHORZA**  
**Nr geod. dz.: 74/5**  
**Legenda:**  
OCZ. - oczyszczalnia ścieków  
PVC Ø 160 - kanał sanitarny Ø 160 mm  
PVC Ø 110 - kanał sanitarny Ø 110 mm  
PE Ø 40/63 - kanał tłoczny Ø 40 : Ø 63 mm  
DR./N. - komory filtracyjne / - w NASTĘPIE  
SCH./N. - studnia chłonna / - w NASTĘPIE  
SR - studzienka rozdzielcza DN 400 mm  
P.S.S. / P.S.O. - przepompownia ścieku surowego / oczyszczającego  
RO - tura osłonowa