

12-9991704


woj. mazowieckie	
pow. sokołowski	
m.	
gm. Sokołów Podlaski	
obwód BACHORZA	
dziśka nr 80,81	
ark. mapy	
SKALA 1:1000	

Bez sprawdzenia w terenie

Zgodnie z art. 18 ustawy z dnia 17.05.1989 r.  
- Prawo geodezyjne i kartograficzne (Dz. U.  
2000 r. Nr 160, poz. 1088, z późn. zmianami)  
rozpowszechnienie, rozprowadzenie oraz  
reprodukcje w całości rozpowszechnienia  
i rozprowadzenia niniejszej mapy wymaga  
zawołania Starydy.

STAROSTWO POWIATOWE W SOKOŁOWIE PODLASKIM	
Wydział Geodezji, Kartografii, Katastru i Gospodarki Nieruchomościami	
Powiatowy Ośrodek Dokumentacji Geodezyjnej i Kartograficznej	
Poświadczam się zgodność niniejszej kopii z treścią materiału	
państwowego zasobu geodezyjnego i kartograficznego	
Nazwa materiału zasobu	MAPA ZASADNICZA
Identyfikator ewidencyjny	
materiału zasobu	
Data wykonania kopii	19.02.2014 r.
Imię, nazwisko / podpis osoby	
reprezentującej organ	z up. Starosty

Jack Adamczuk  
Kierownik Powiatowego Ośrodka  
Dokumentacji Geodezyjnej i Kartograficznej

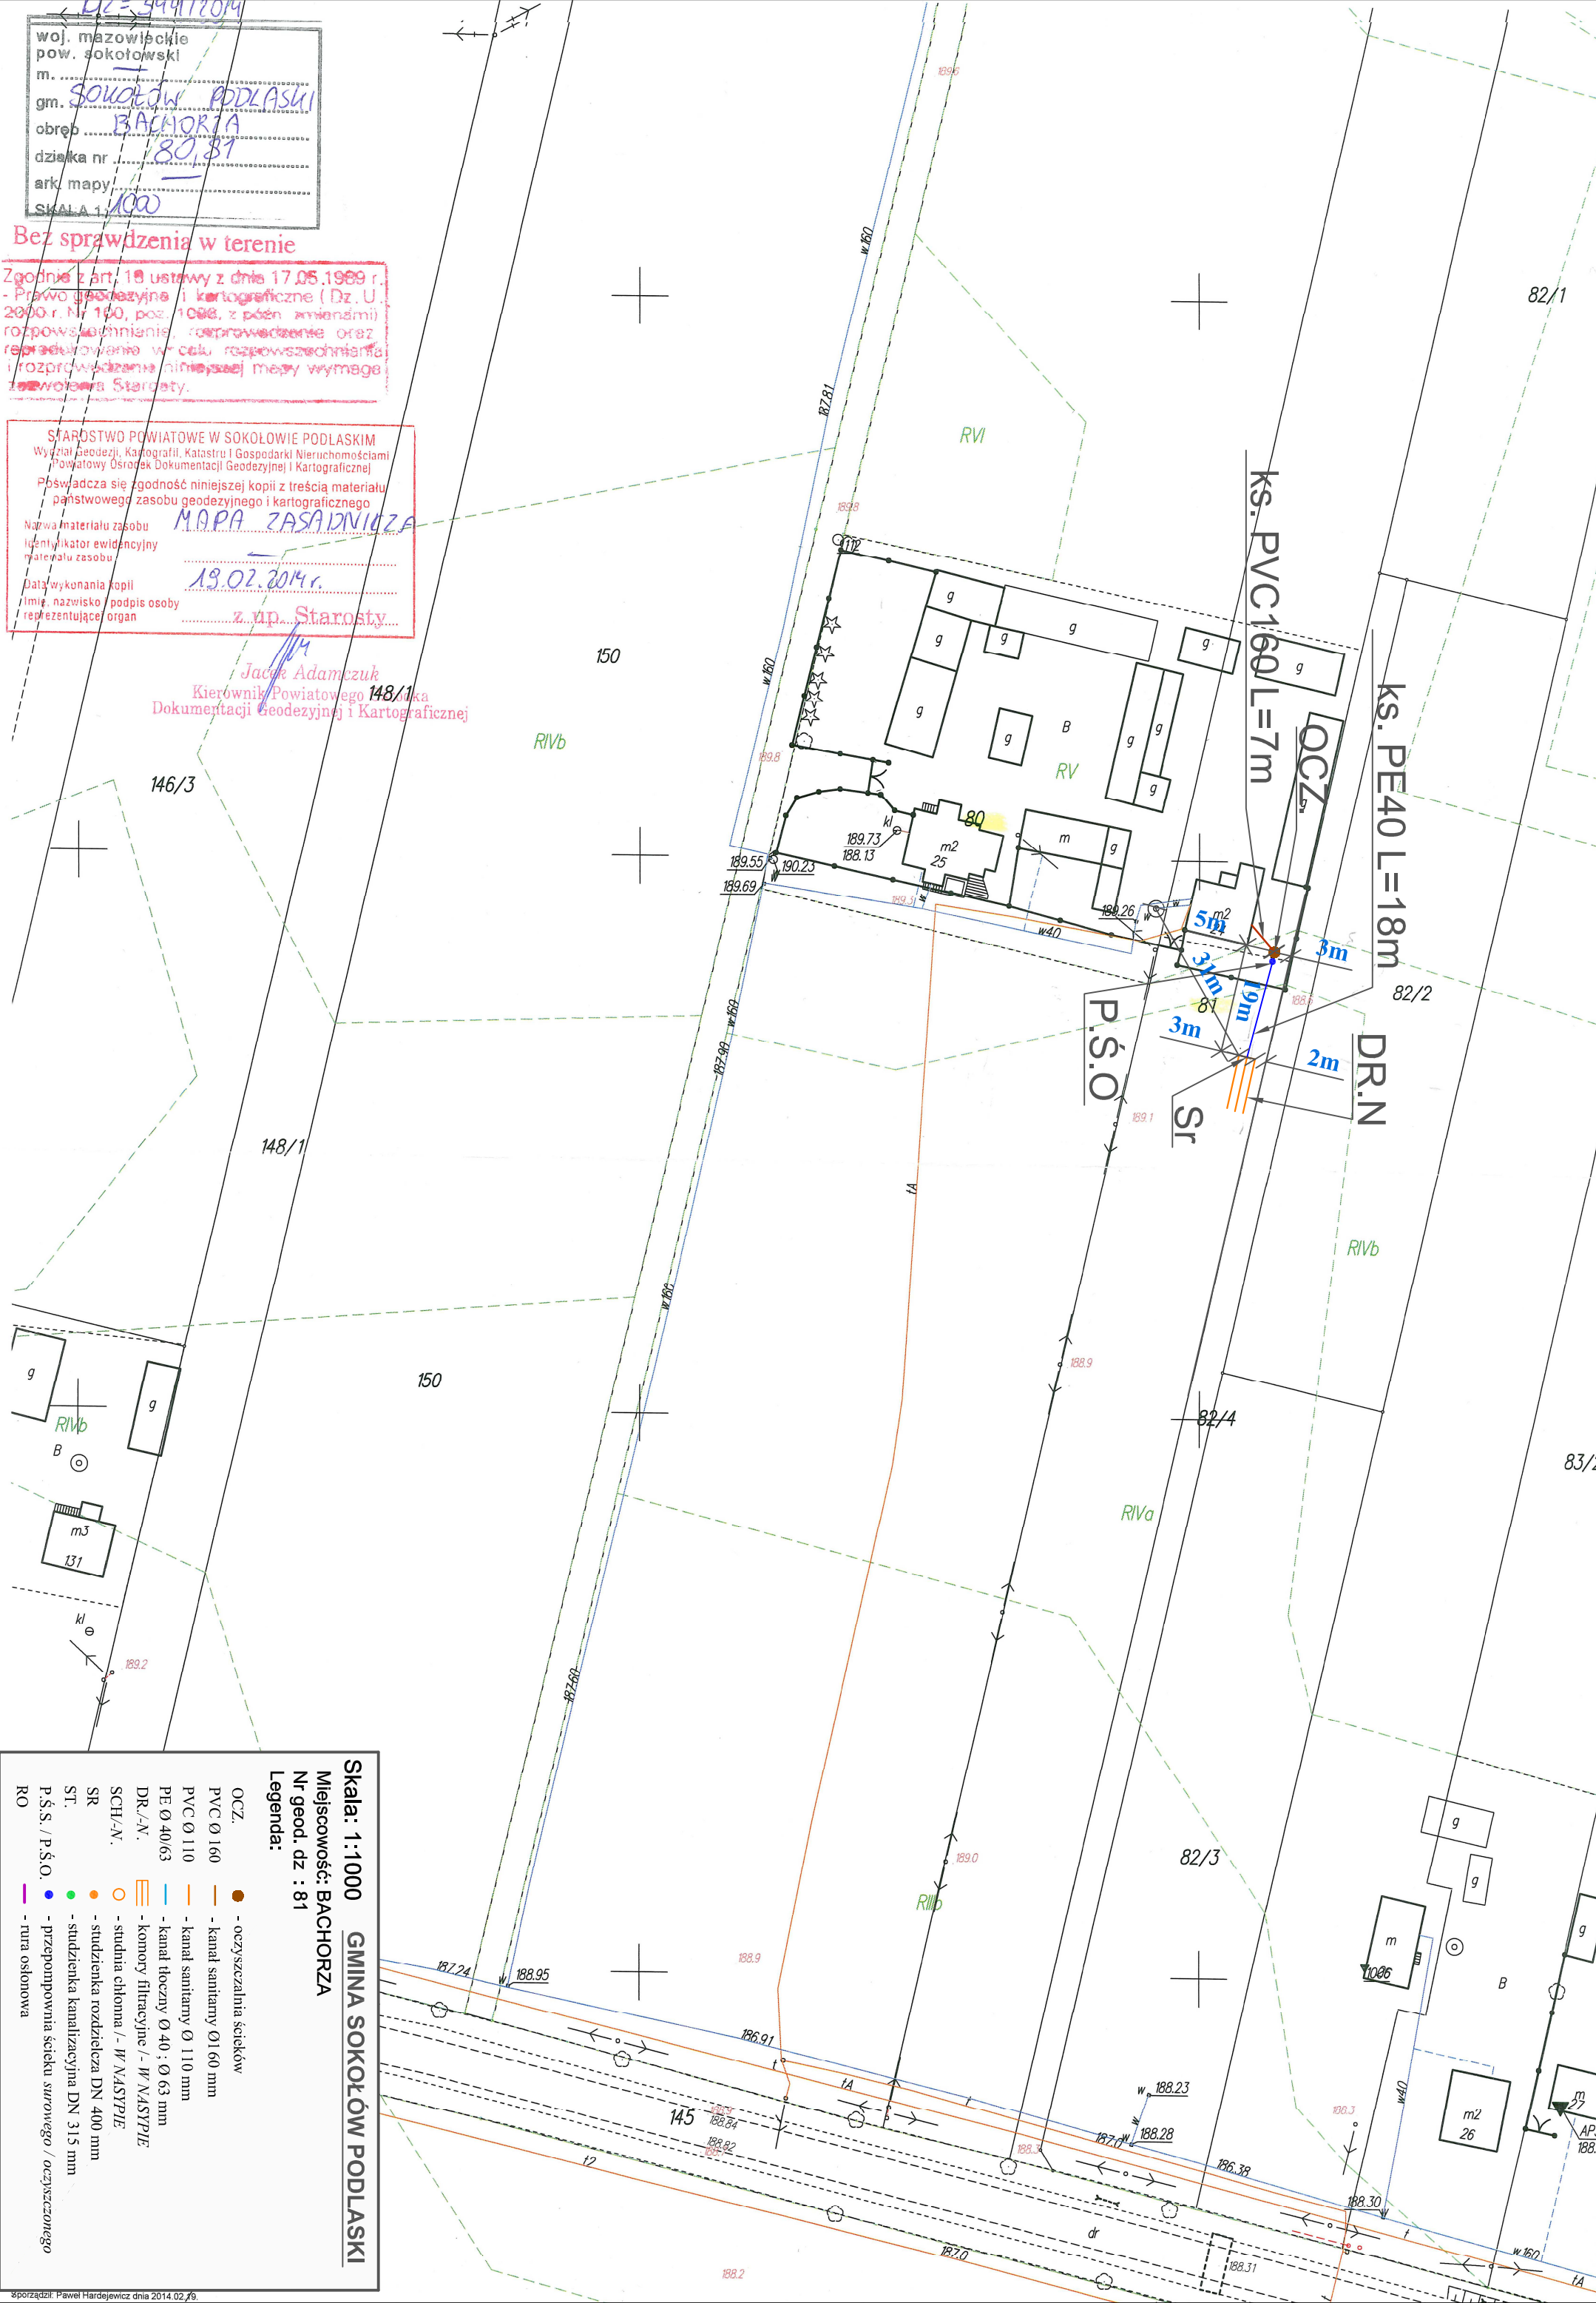

Skala: 1:1000 GMINA SOKOŁÓW PODLASKI  
Miejscowość: BACHORZA  
Nr geod. dz : 81

Legenda:

OCZ.	- oczyszczalnia ścieków
PVC Ø 160	- kanał sanitarny Ø160 mm
PVC Ø 110	- kanał sanitarny Ø110 mm
PE Ø 40/63	- kanał tłoczny Ø40 : Ø63 mm
DR./N.	- komory filtracyjne / w NASTĘPIE
SCH./N.	- studnia chłonna / w NASTĘPIE
SR	- studzienka rozdzielcza DN 400 mm
ST.	- studzienka kanalizacyjna DN 315 mm
P.Ś.S. / P.Ś.O.	- przepompownia ścieku surowego / oczyszczanego
RO	- rura osłonowa