


02 = 344/2014
woj. mazowieckie
pow. sokołowski
m.
gm. SOKOŁÓW PODLASKI
obwód BACHORZA
działka nr 43/2, 74/5, 75/3, 157/2
ark. mapy
SKALA 1: 1000

Bez sprawdzenia w terenie
STAROSTWO POWIATOWE W SOKOŁOWIE PODLASKIM
Wydział Geodezji, Kartografii, Katastru i Gospodarki Nieruchomościami
Powiatowy Ośrodek Dokumentacji Geodezyjnej i Kartograficznej
Poświadczam zgodność niniejszej kopii z treścią materiału państwowego zasobu geodezyjnego i kartograficznego
Nazwa materiału zasobu MAPA ZASADNICZA
Identyfikator ewidencyjny materiału zasobu
Data wykonania kopii 19.02.2014r.
Imię, nazwisko i podpis osoby reprezentującej organ zimp. Starosty

Zgodnie z art. 19 ustawy z dnia 17.05.1989 r. - Prawo geodezyjne i kartograficzne (Dz. U. 2000 r. Nr 180, poz. 1088, z późn. zmianami) rozpowszechnienie, rozprowadzenie oraz rozprowadzenie w celu rozpowszechnienia i rozprowadzenia niniejszej mapy wymaga zgody Starosty

Jacek Adameczuk
Kierownik Powiatowego Ośrodka Dokumentacji Geodezyjnej i Kartograficznej

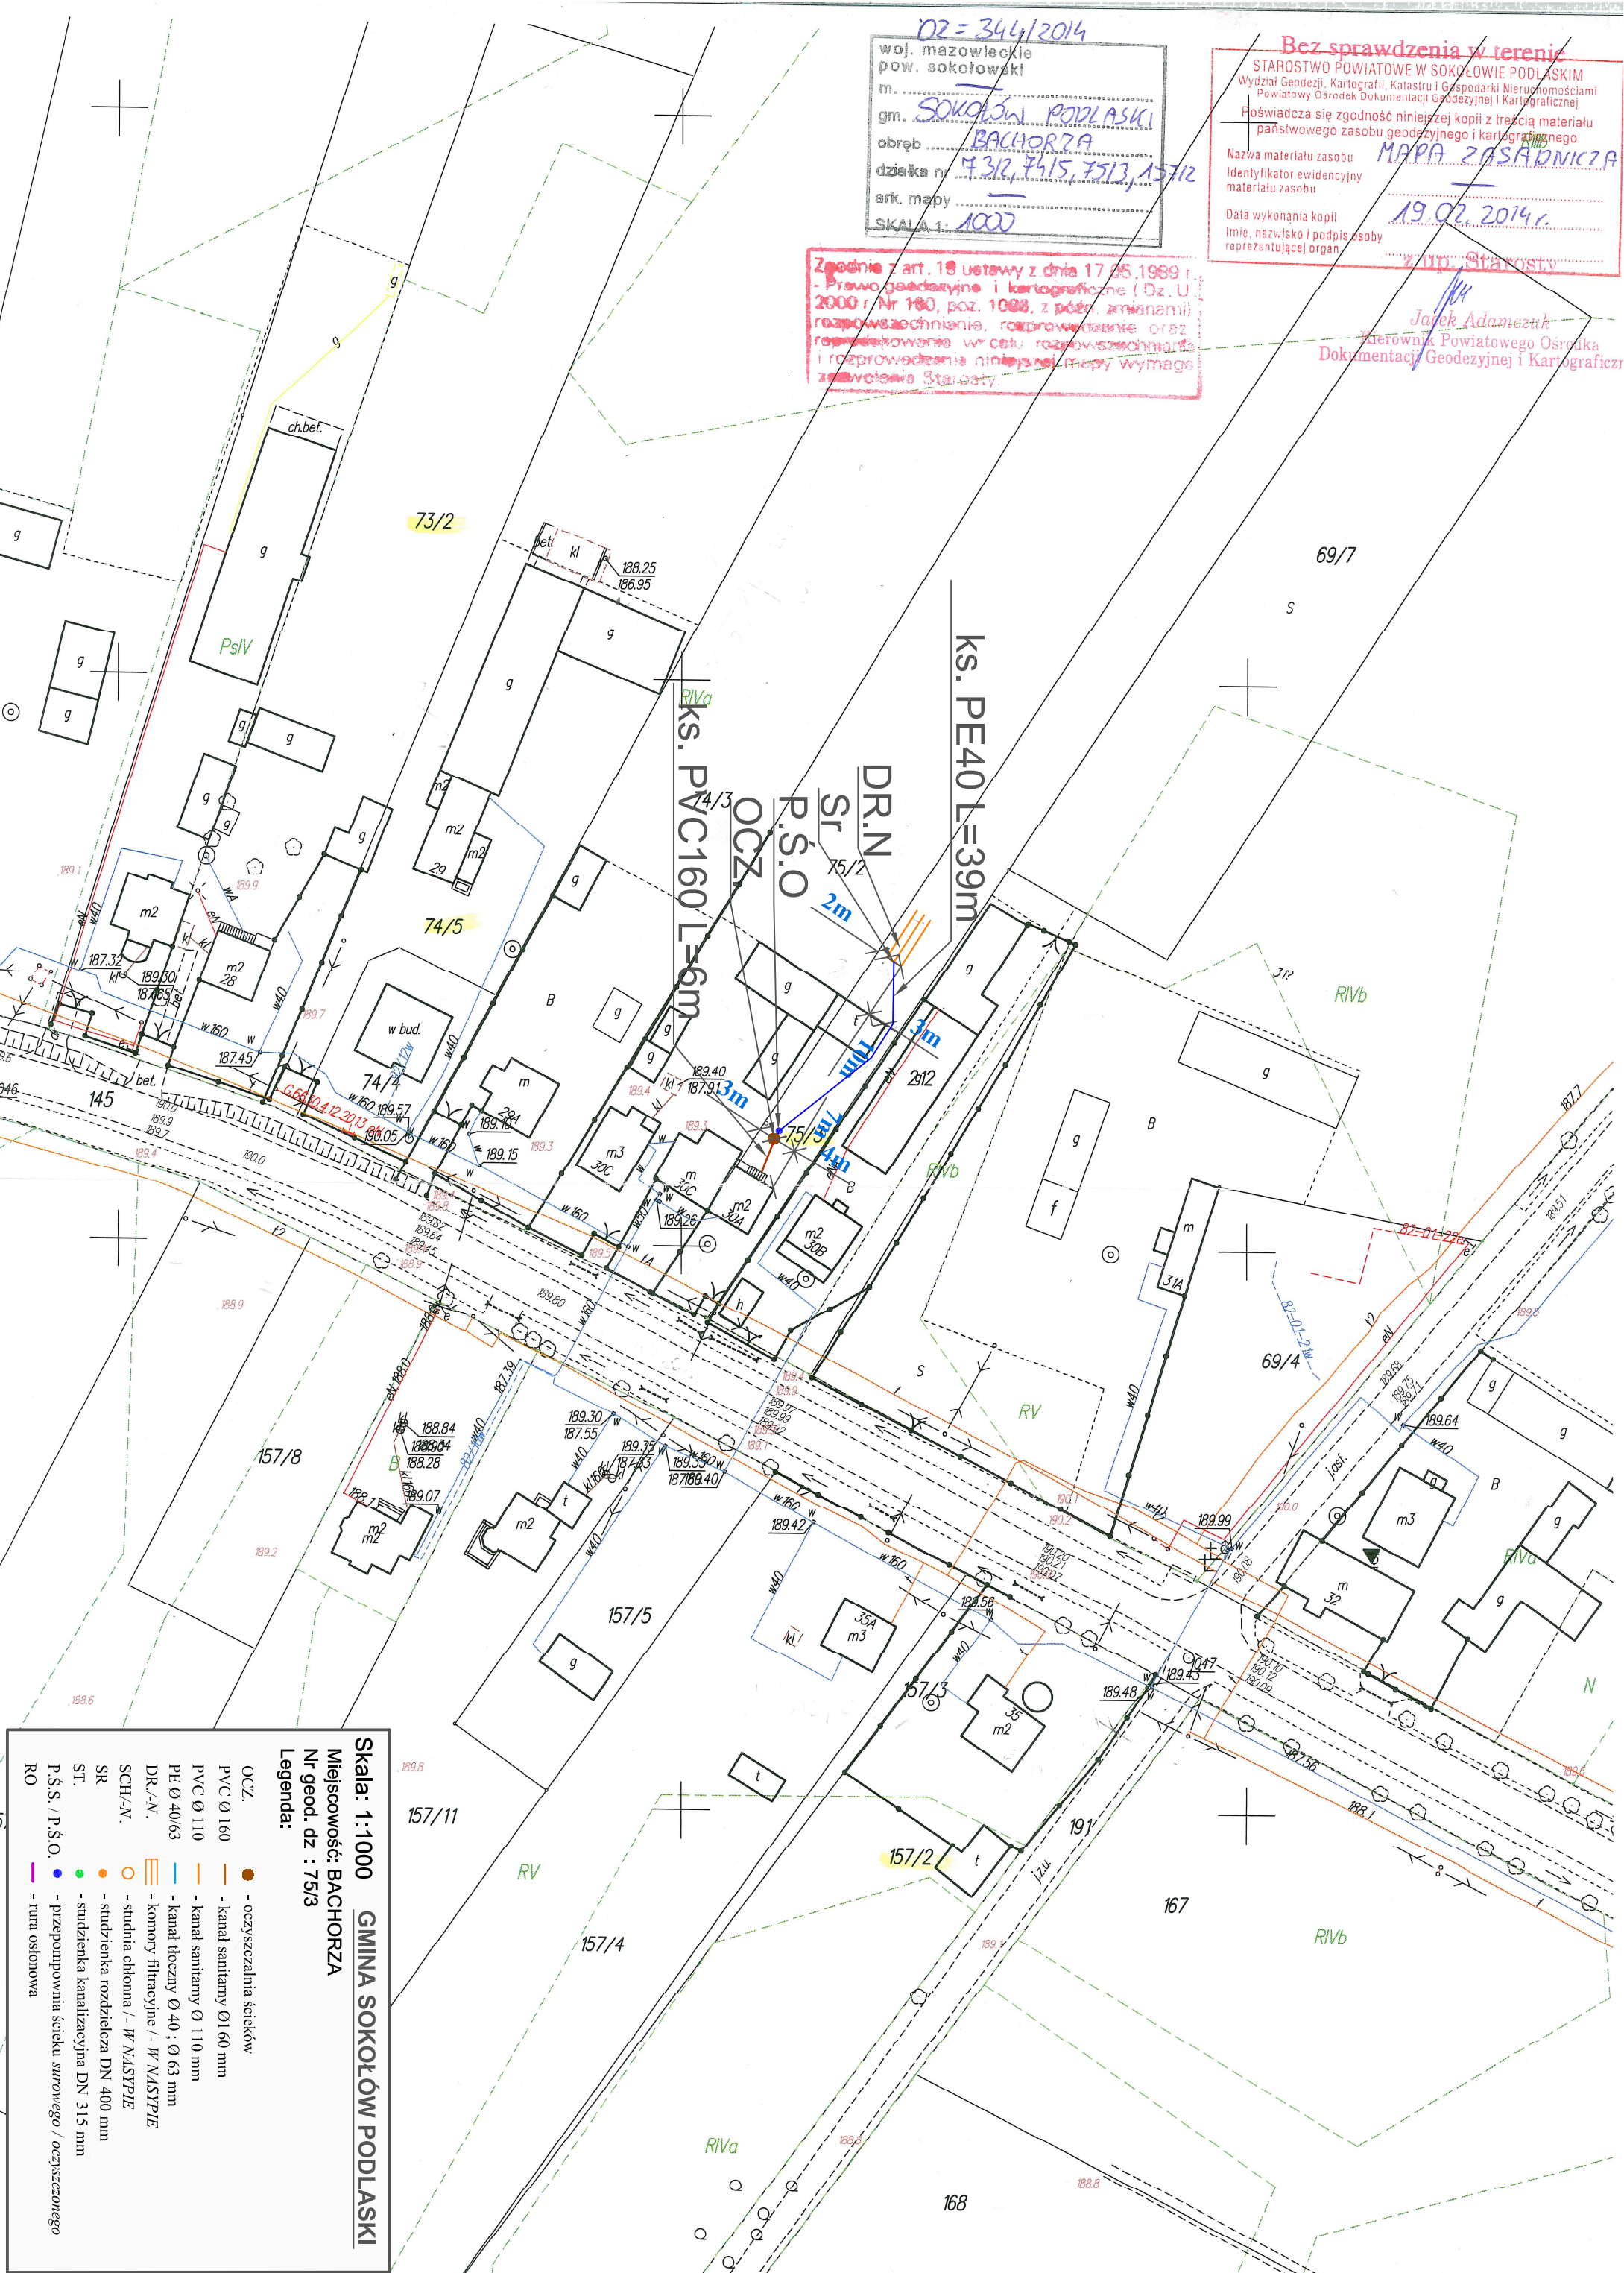

Skala: 1:1000 **GMINA SOKOŁÓW PODLASKI**
Miejscowość: BACHORZA
Nr geod. dz : 75/3

Legenda:

OCZ.	●	- oczyszczalnia ścieków
PVC Ø 160	—	- kanał sanitarny Ø 160 mm
PVC Ø 110	—	- kanał sanitarny Ø 110 mm
PE Ø 40/63	—	- kanał tłoczny Ø 40 ; Ø 63 mm
DR./-N.	—	- komory filtracyjne /- W NASTYPIE
SCH./-N.	—	- studnia chłonna /- W NASTYPIE
SR	—	- studzienka rozdzielcza DN 400 mm
ST.	—	- studzienka kanalizacyjna DN 315 mm
P.Ś.S. / P.Ś.O.	—	- przepompownia ścieku surowego / oczyszczzonego
RO	—	- rura osłonowa