


WOJ. MIEZYSKOŁSKI  
pow. sokołowski  
WS 259/PSIV  
Kosztorys  
długość 1100  
skł. mapy 1:100  
13.04.2013

Bez sprawdzenia w terenie  
24/RVB

18.02.2014  
Nazwa materiału i rodzaj  
identyfikacji (kolor, materiał, itp.)  
Data wykonania i  
miejscowość i podpis osoby  
epitafijnej (poch.)

Stan KOSY W POWIATOWIE W SOKOLU CIEPŁE PODLASKIM  
Wydział Geodezji, Kartografii i Gospodarki Nieruchomościami  
Powiatowy Urząd Geodezji i Kartografii  
Poświadczam, że treść niniejszej kopii z treścią materiału  
państwowego zarchiwizowanego i kartograficznego  
materiału państwowego

Jacek Adamczuk  
Kierownik Powiatowego Ośrodka  
Dokumentacji Geodezycznej i Kartograficznej

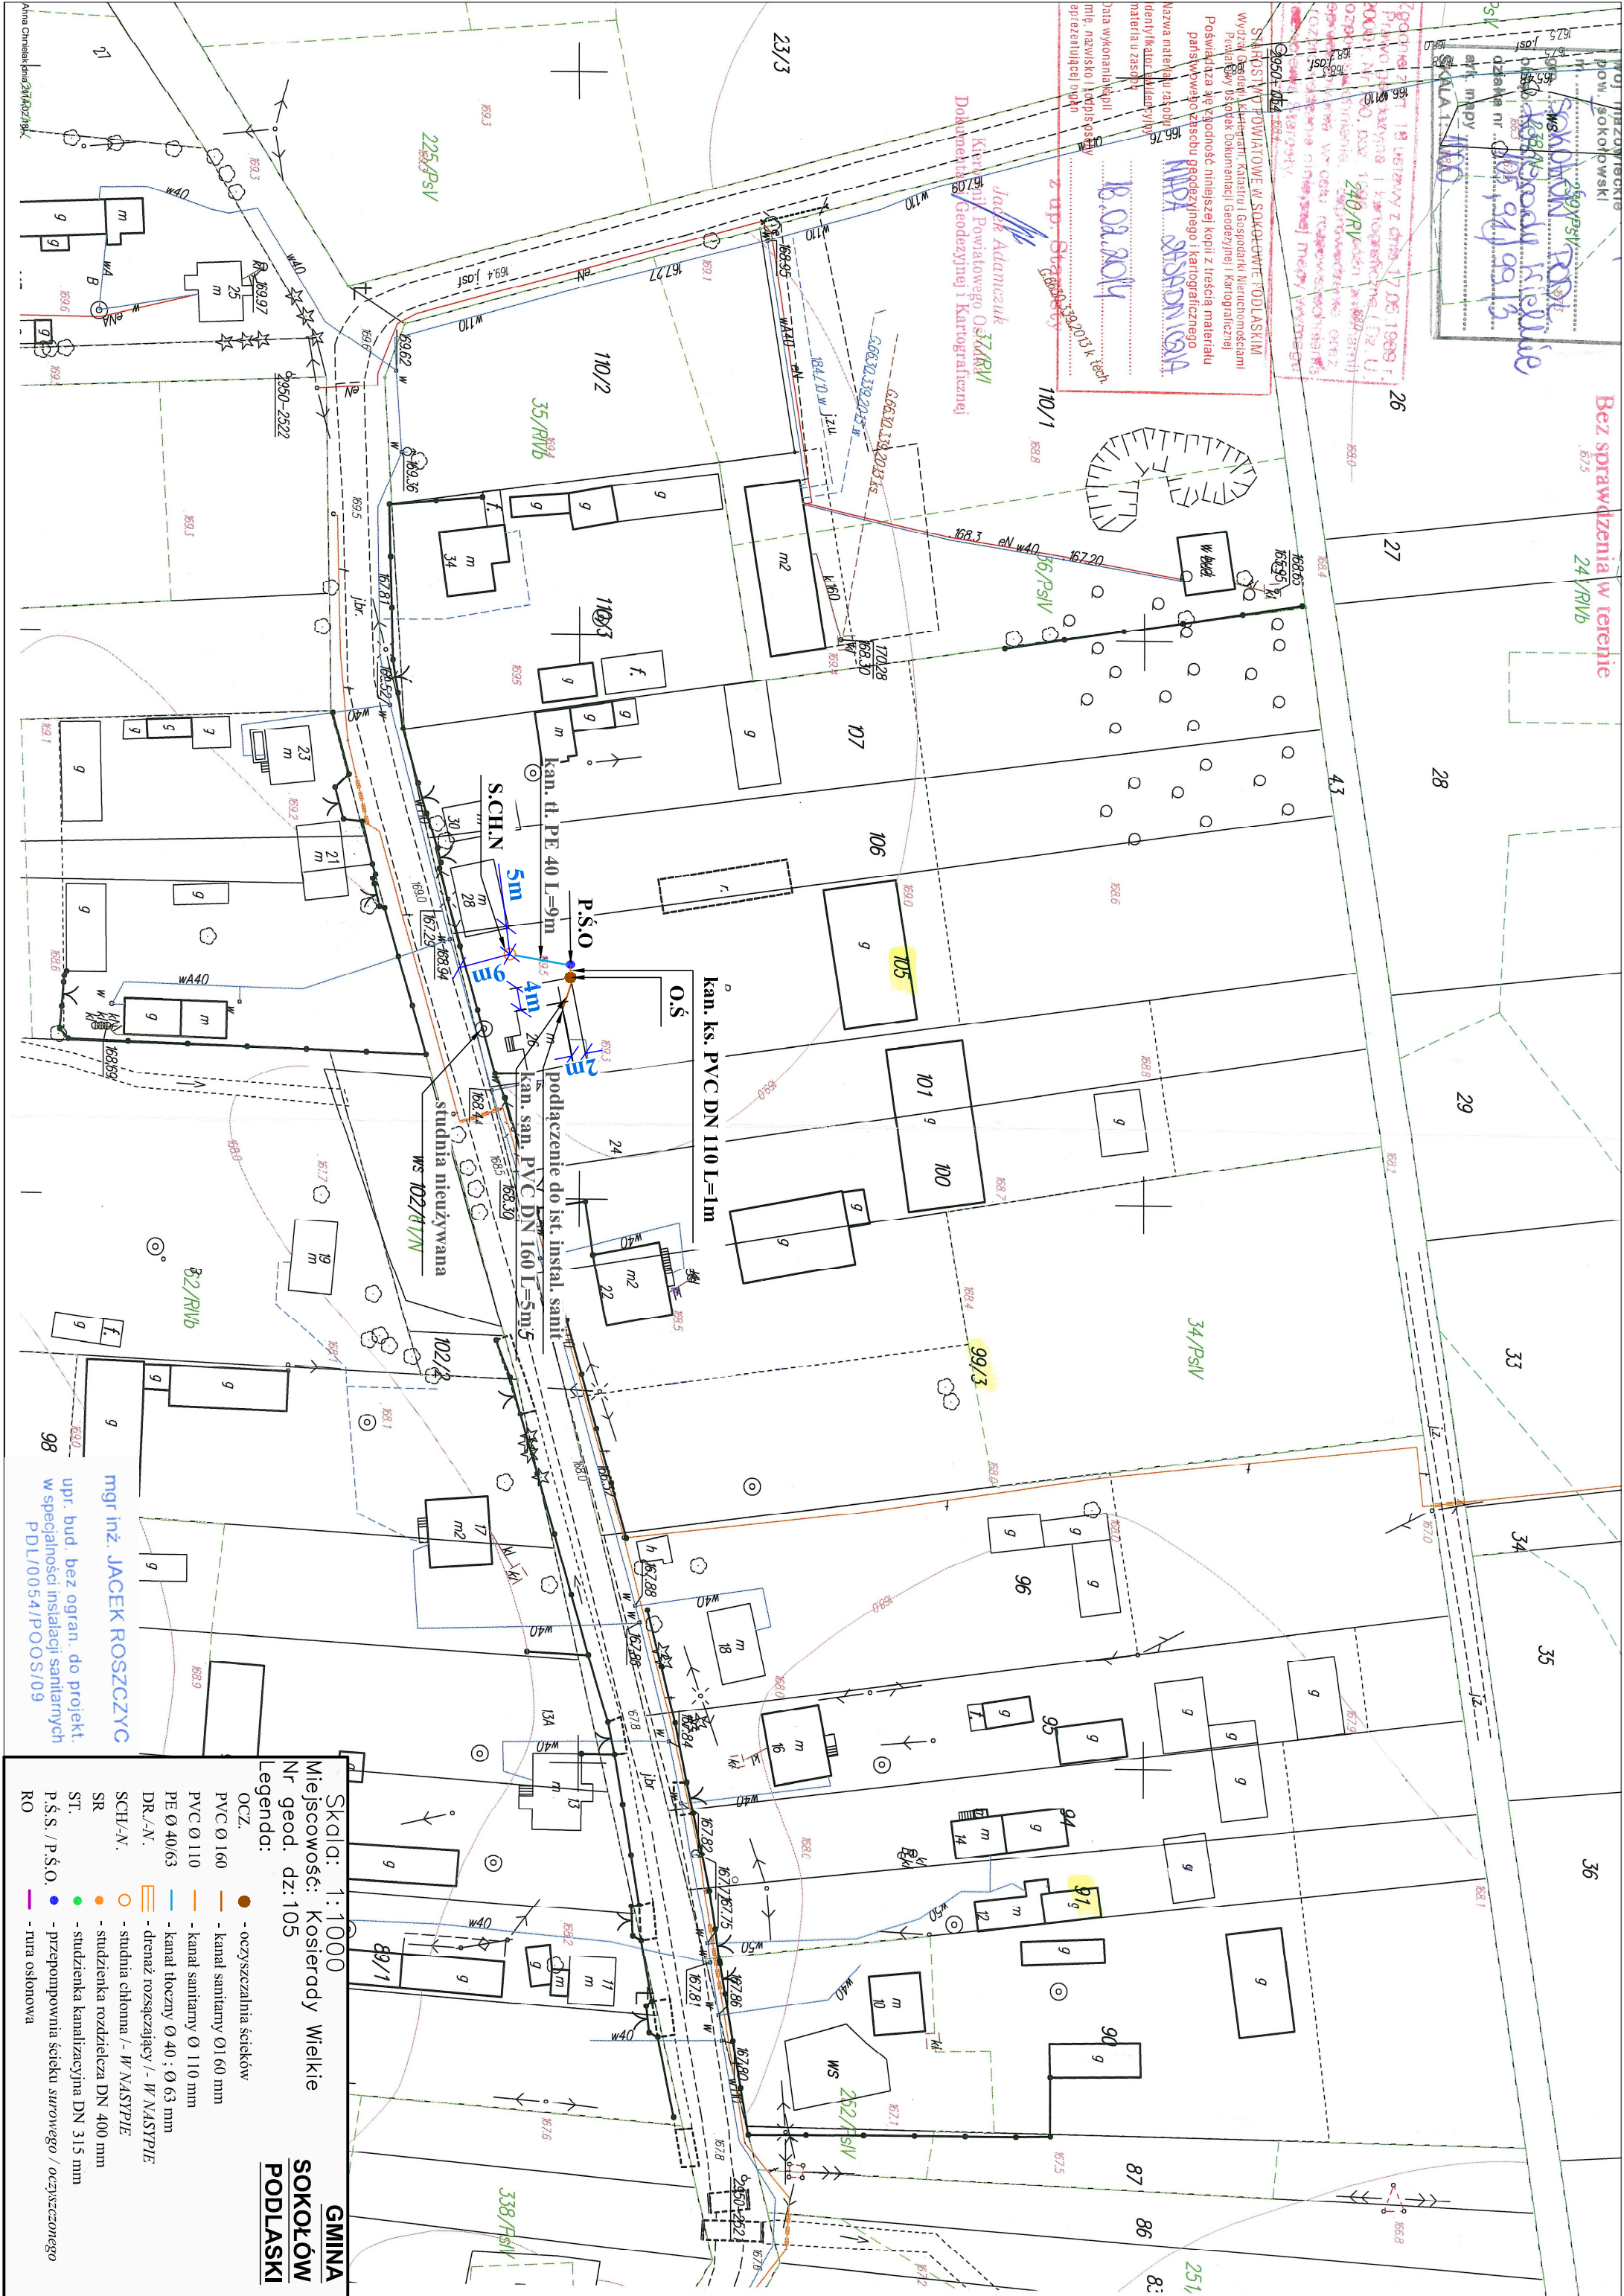

Skala: 1:1000  
Miejscowość: Kosierady Wielkie  
Nr geod. dz.: 105  
Legenda:  
OCZ.  
PVC Ø 160  
PVC Ø 110  
PE Ø 40/63  
DR./N.  
SCH./N.  
SR  
ST.  
P.Ś.S. / P.Ś.O.  
RO

GINIA  
SOKOŁÓW  
PODLASKI

mgr inż. JACEK ROSZCZYC  
upr. bud. bez ogr. do projekt.  
w specjalności instalacji sanitarnych  
PDL/0054/POOS/09