


woj. mazowieckie
pow. sokołowski
m.
gm.
obręb
działka nr
ark. mapy
SKALA 1:1000

Zgodnie z art. 19 ustawy z dnia 17.05.1969 r.
- Prawo geodezyjne i kartograficzne (Dz. U.
2000 r. Nr 100, poz. 1048, z późn. zmianami)
rozporządzenia, rozporządzenia, Decyzji
rozporządzenia, rozporządzenia, Decyzji
rozporządzenia, rozporządzenia, Decyzji
rozporządzenia, rozporządzenia, Decyzji

Bez sprawdzenia w terenie

STOWISZCZYSTWO POWIATOWE W SOKOŁOWIE PODLASKIM
Wydział Geodezji, Kartografii, Katastru i Gospodarki Nieruchomościami
Powiatowy Ośrodek Dokumentacji Geodezyjnej i Kartograficznej
Poświadczam zgodność niniejszej kopii z treścią materiału
państwowego zasobu geodezyjnego i kartograficznego
Nazwa materiału zasobu
Identyfikator ewidencyjny
materiału zasobu
Data wykonania kopii
Imię, nazwisko i podpis osoby
reprezentującej organ

2838-2208
Jack Adamczuk
Kierownik Powiatowego Ośrodka
Dokumentacji Geodezyjnej i Kartograficznej

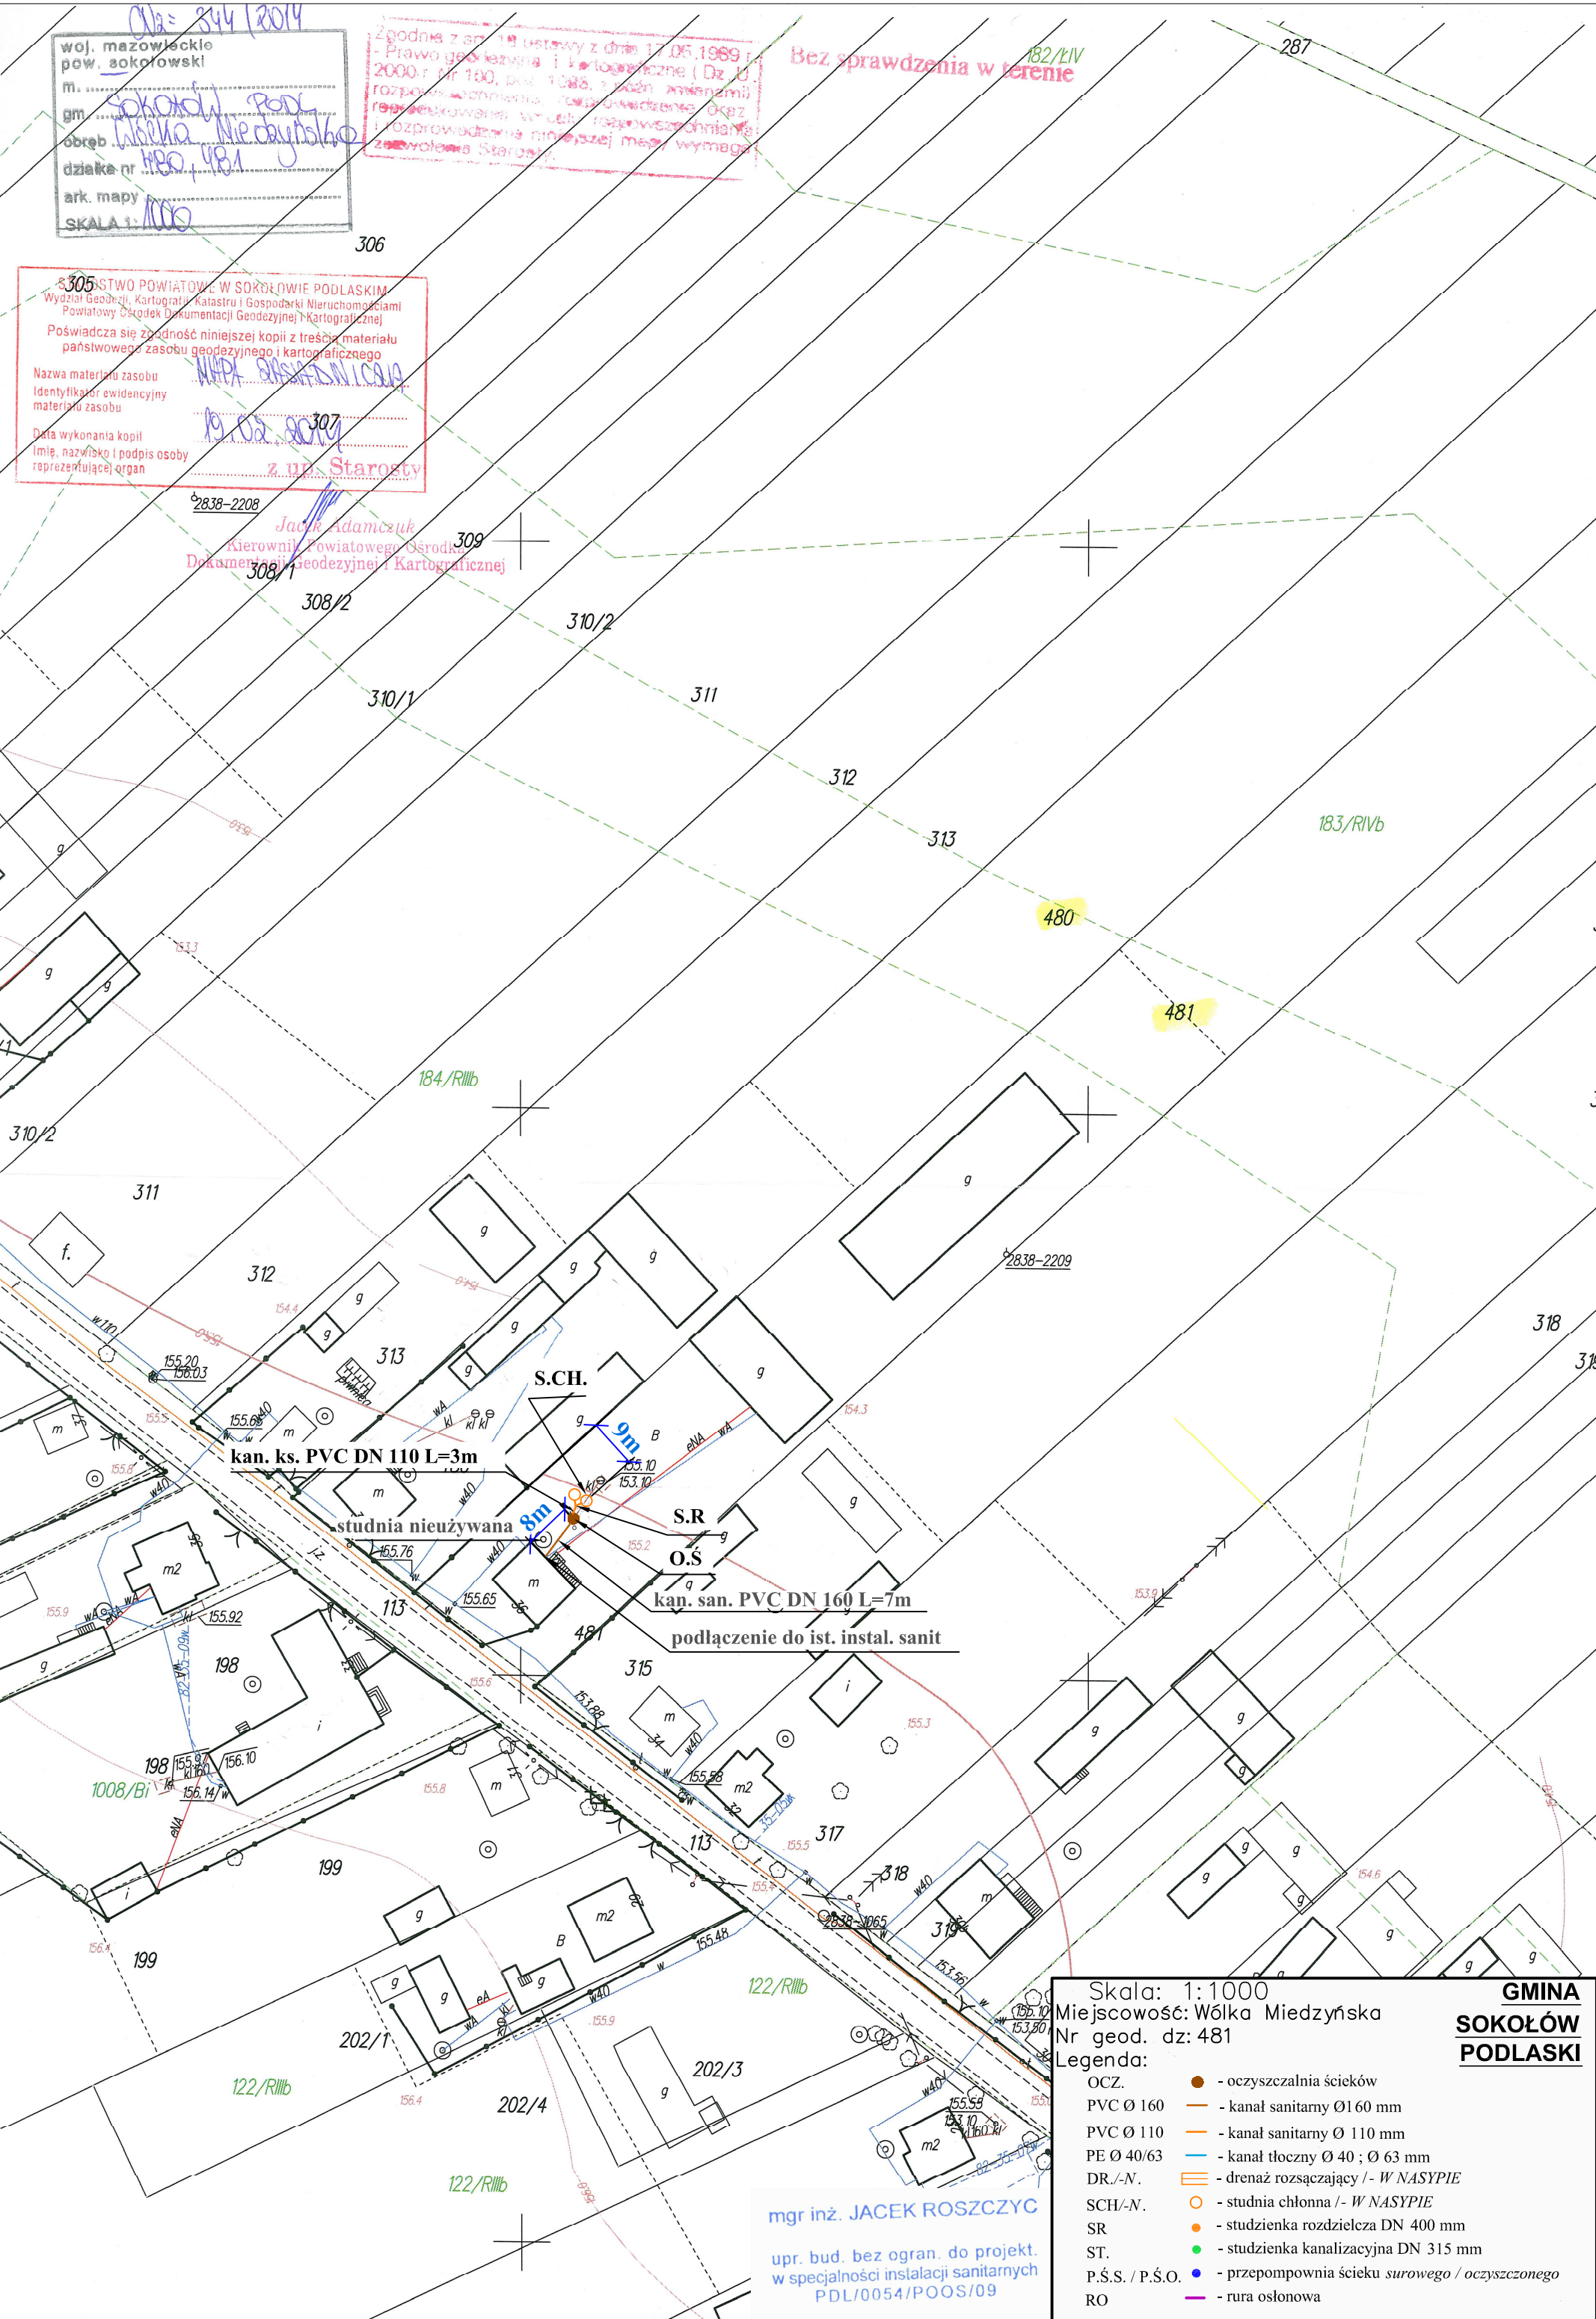

mgr inż. JACEK ROSZCZYC
upr. bud. bez ogr. do projekt.
w specjalności instalacji sanitarnych
PDL/0054/POOS/09

Skala: 1:1000
Miejscowość: Wólka Miedzyńska
Nr geod. dz: 481
Legenda:
OCZ. - oczyszczalnia ścieków
PVC Ø 160 - kanał sanitarny Ø 160 mm
PVC Ø 110 - kanał sanitarny Ø 110 mm
PE Ø 40/63 - kanał tłoczny Ø 40 ; Ø 63 mm
DR./-N. - drenaż rozsączający /- W NASYPIE
SCH./-N. - studnia chłonna /- W NASYPIE
SR - studzienka rozdzielcza DN 400 mm
ST. - studzienka kanalizacyjna DN 315 mm
P.Ś.S. / P.Ś.O. - przepompownia ścieku surowego / oczyszczonego
RO - rura osłonowa

GMINA
SOKOŁÓW
PODLASKI