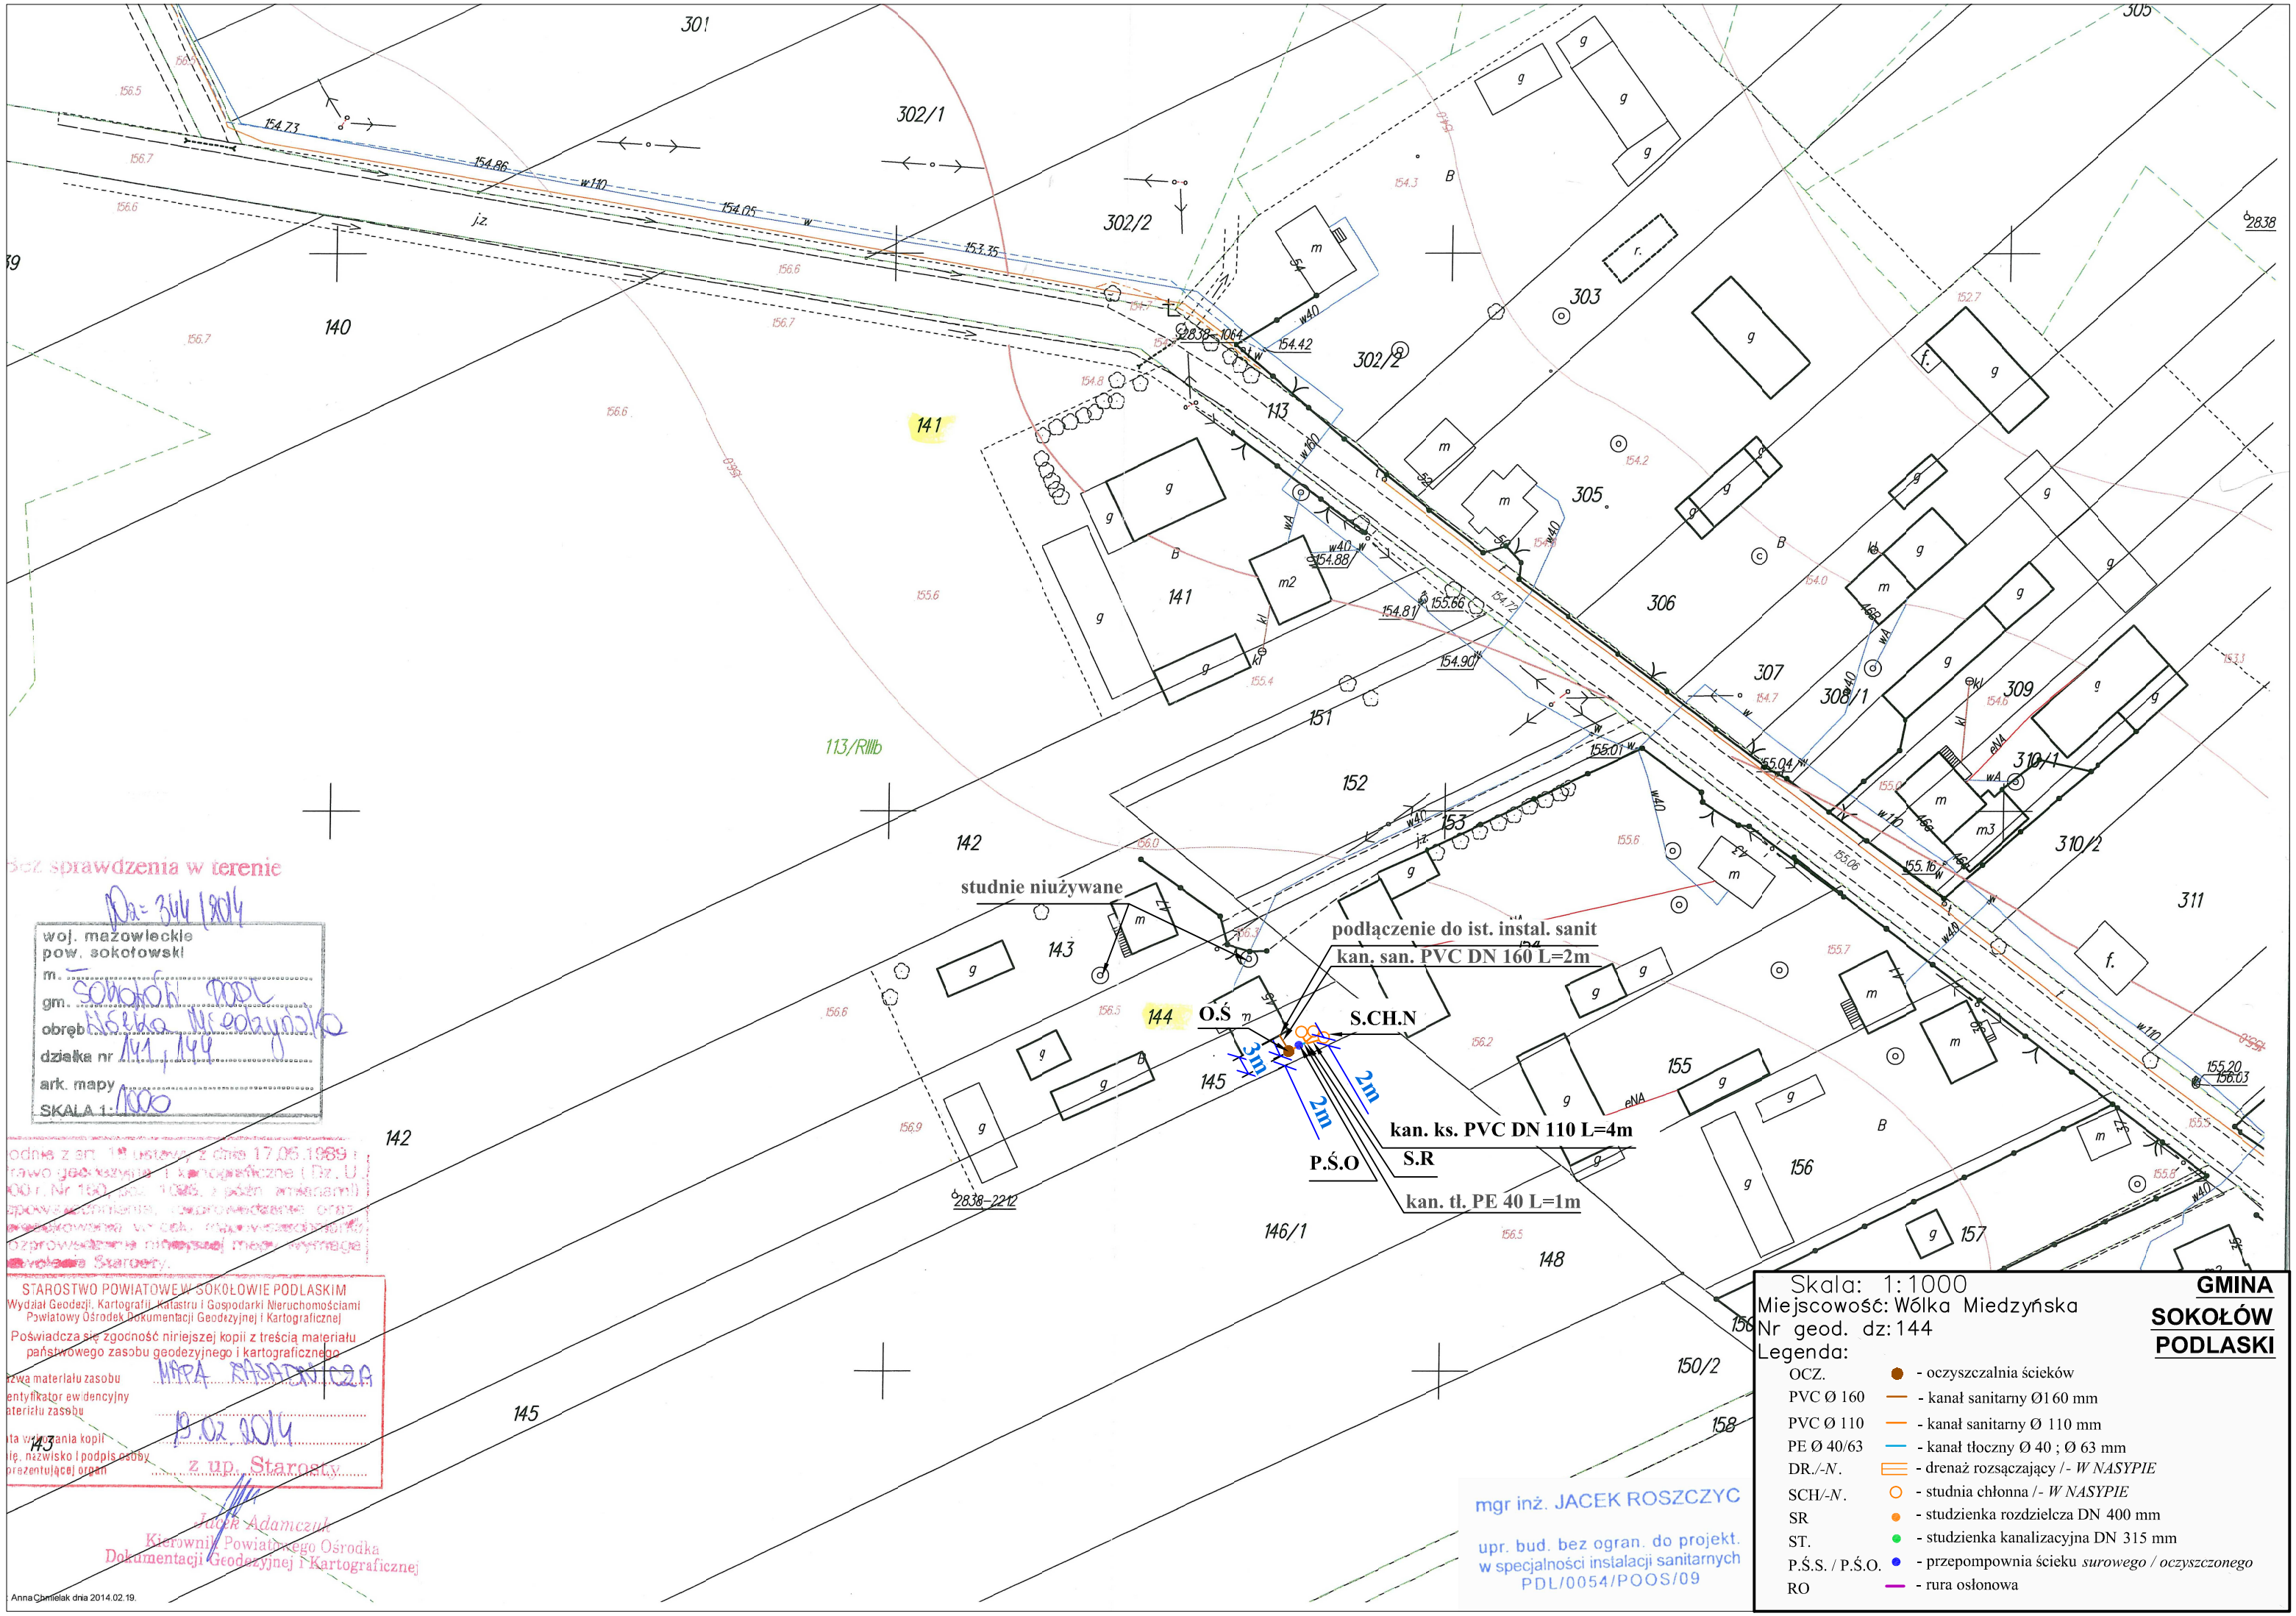

bez sprawdzenia w terenie

Pz= 344/2014

woj. mazowieckie
pow. sokołowski
m. —
gm. Sokołów Podl.
obręb Wólka Miedzyńska
działka nr 141, 144
ark. mapy
SKALA 1: 1000

STAROSTWO POWIATOWE W SOKOŁOWIE PODLASKIM
Wydział Geodezji, Kartografii, Katastru i Gospodarki Nieruchomościami
Powiatowy Ośrodek Dokumentacji Geodezyjnej i Kartograficznej
Poświadcza się zgodność niniejszej kopii z treścią materiału państwowego zasobu geodezyjnego i kartograficznego
Nazwa materiału zasobu MAPA ZASADNICZA
Identyfikator ewidencyjny materiału zasobu
Data wydania kopii 19.02.2014
Imię, nazwisko i podpis osoby reprezentującej organ z up. Starosty
Jacek Adamczuk
Kierownik Powiatowego Ośrodka Dokumentacji Geodezyjnej i Kartograficznej

Anna Chmielak dnia 2014.02.19.

Skala: 1:1000
Miejscowość: Wólka Miedzyńska
Nr geod. dz: 144
Legenda:

GMINA SOKOŁÓW PODLASKI

OCZ.	●	- oczyszczalnia ścieków
PVC Ø 160	—	- kanał sanitarny Ø160 mm
PVC Ø 110	—	- kanał sanitarny Ø 110 mm
PE Ø 40/63	—	- kanał tłoczny Ø 40 ; Ø 63 mm
DR./-N.	▭	- drenaż rozsączający /- *W NASYPIE*
SCH/-N.	○	- studnia chłonna /- *W NASYPIE*
SR	●	- studzienka rozdzielcza DN 400 mm
ST.	●	- studzienka kanalizacyjna DN 315 mm
P.Ś.S. / P.Ś.O.	●	- przepompownia ścieku *surowego / oczyszczonego*
RO	—	- rura osłonowa

mgr inż. JACEK ROSZCZYC
upr. bud. bez ogran. do projekt. w specjalności instalacji sanitarnych
PDL/0054/POOS/09