


DZ=344/2014
woj. mazowieckie
pow. sokołowski
gm. SOKOŁÓW PODLASKI
obrot NOWA WIEŚ
działka nr 519/3, 351/1, 696, 699
ark. mapy
SKALA 1:1000

Zgodnie z art. 18 ustawy z dnia 17.05.1989 r.
- Prawo geodezyjne i kartograficzne (Dz. U.
2000 r. Nr 180, poz. 1088, z późn. zmianami)
rozporządzenie, rozporządzenie oraz
rozporządzenie, w celu rozporządzenia
i rozporządzenia niniejszej mapy wymaga
zawieszenia Starosty.

Bez sprawdzenia w terenie
STAROSTWO POWIATOWE W SOKOŁOWIE PODLASKIM
Wydział Geodezji, Kartografii, Katastru i Gospodarki Nieruchomościami
Powiatowy Ośrodek Dokumentacji Geodezyjnej i Kartograficznej
Pozwiera się zgodność niniejszej kopii z treścią materiału
państwowego zasobu geodezyjnego i kartograficznego
Nazwa materiału zasobu MAPA ZASADNICZA
Identyfikator ewidencyjny
materiału zasobu
Data wykonania kopii
Imię, nazwisko i podpis osoby
reprezentującej organ
20.02.2014
z up. Starosty
Janek Adamczak
Kierownik Powiatowego Ośrodka
Dokumentacji Geodezyjnej i Kartograficznej

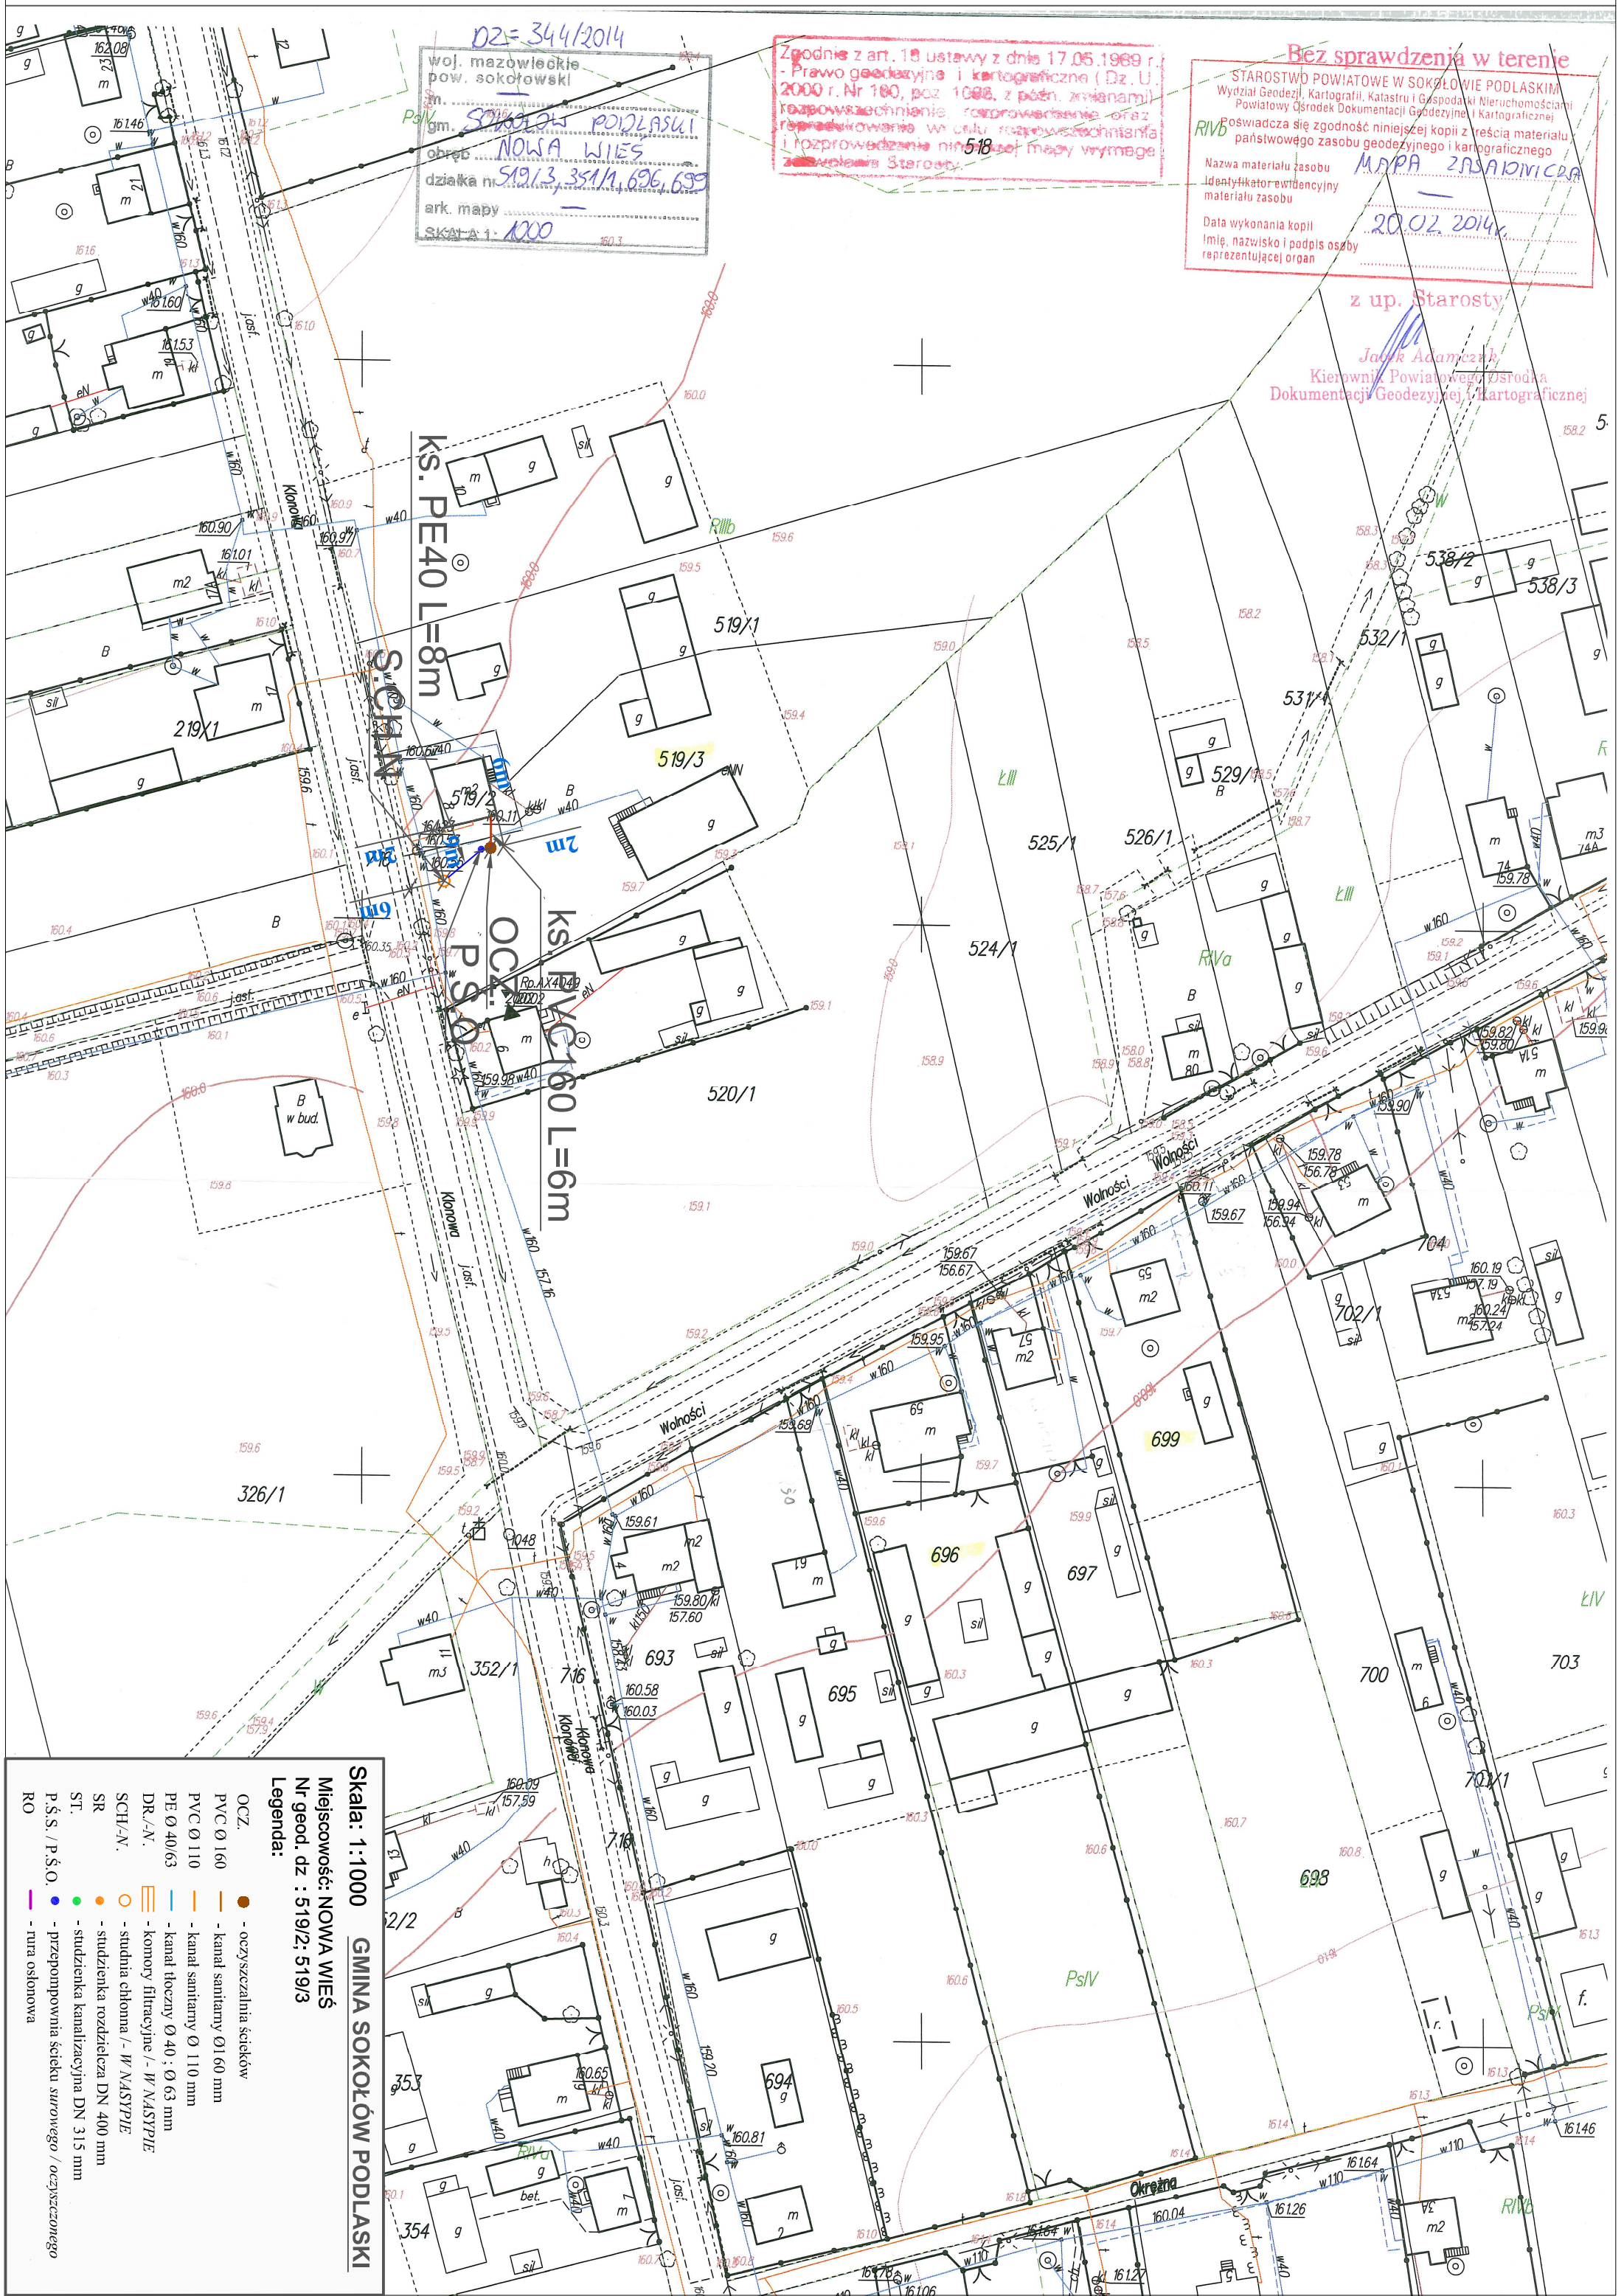

Skala: 1:1000 GMINA SOKOŁÓW PODLASKI
Miejscowość: NOWA WIEŚ
Nr geod. dz.: 519/2; 519/3
Legenda:
OCZ. - oczyszczalnia ścieków
PVC Ø 160 - kanał sanitarny Ø 160 mm
PVC Ø 110 - kanał sanitarny Ø 110 mm
PE Ø 40/63 - kanał tłoczny Ø 40; Ø 63 mm
DR./N. - komory filtracyjne / w NASTYPIE
SCH./N. - studnia ciekła / w NASTYPIE
SR - studzienka rozdzielcza DN 400 mm
ST. - studzienka kanalizacyjna DN 315 mm
P.Ś.S./P.Ś.O. - przepompownia ścieku surowego / oczyszczzonego
RO - rura osłonowa