


woj. mazowieckie
pow. sokołowski
m.
gm. Sokołów PODL
obwód Karlsruhe
działka nr 16
ark. mapy
SKALA 1: 1000

Bez sprawdzenia w terenie

Zgodnie z art. 18 ustawy z dnia 17.05.1989 r.
- Prawo geodezyjne i kartograficzne (Dz. U.
2000. r. Nr 100, poz. 1048, z późn. zmianami)
rozporządzenia, rozporządzenia oraz
rozporządzenia w celu rozporządzenia
i rozporządzenia niniejszej mapy wymaga
zawołania Starosty.

STAROSTWO POWIATOWE W SOKOŁOWIE PODLASKIM
Wydział Geodezji, Kartografii, Katastru i Gospodarki Nieruchomościami
Powiatowy Ośrodek Dokumentacji Geodezyjnej i Kartograficznej
Poświadczam zgodność niniejszej kopii z treścią materiału
państwowego zasobu geodezyjnego i kartograficznego
Nazwa materiału zasobu
Identyfikator ewidencyjny
materiału zasobu
Data wykonania kopii
Imię, nazwisko i podpis osoby
reprezentującej organ

Jacek Adamczuk
Kierownik Powiatowego Ośrodka
Dokumentacji Geodezyjnej i Kartograficznej

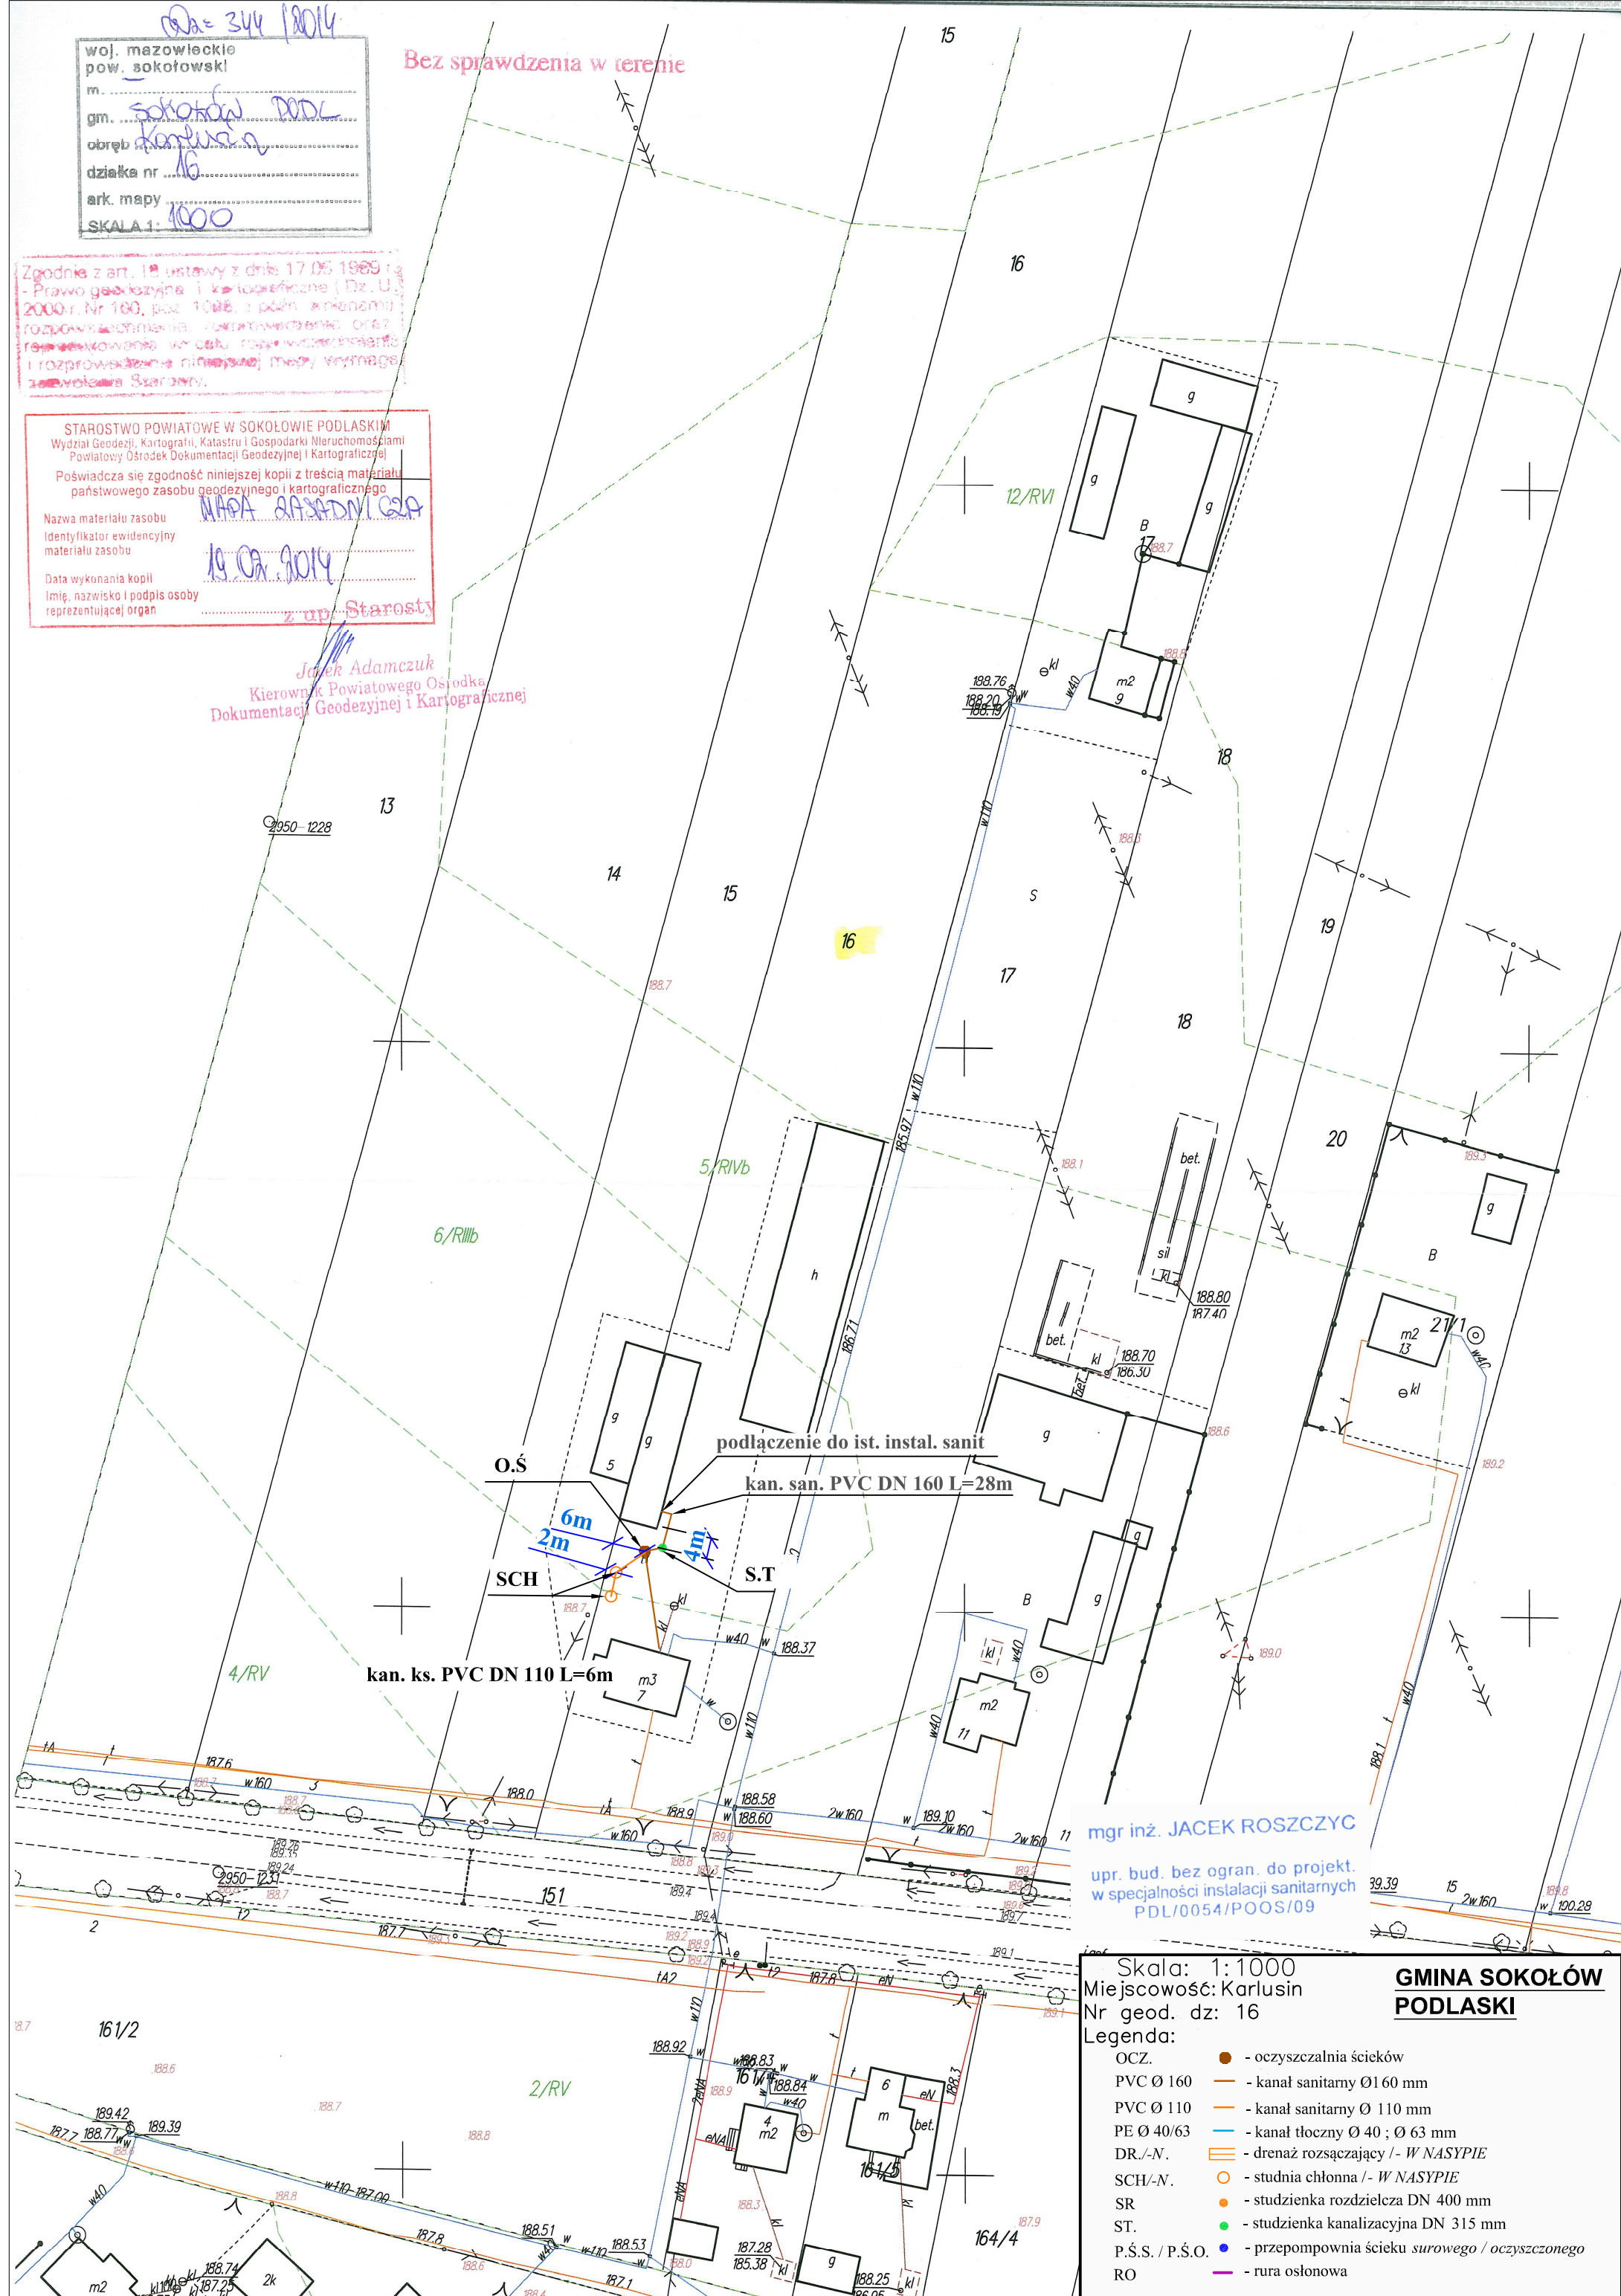

mgr inż. JACEK ROSZCZYC
upr. bud. bez ogr. do projekt.
w specjalności instalacji sanitarnych
PDL/0054/POOS/09

Skala: 1:1000
Miejscowość: Karlsruhe
Nr geod. dz: 16

GMINA SOKOŁÓW
PODLASKI

Legenda:

- OCZ. - oczyszczalnia ścieków
- PVC Ø 160 - kanał sanitarny Ø160 mm
- PVC Ø 110 - kanał sanitarny Ø 110 mm
- PE Ø 40/63 - kanał tłoczny Ø 40 ; Ø 63 mm
- DR./-N. - drenaż rozsączający /- W NASYPIE
- SCH/-N. - studnia chłonna /- W NASYPIE
- SR - studzienka rozdzielcza DN 400 mm
- ST. - studzienka kanalizacyjna DN 315 mm
- P.Ś.S. / P.Ś.O. - przepompownia ścieku surowego / oczyszczonego
- RO - rura osłonowa