


Zgodnie z art. 18 ustawy z dnia 17.05.2008 r. - Prawo geodezyjne i kartograficzne (Dz. U. 2008 r. Nr 193, poz. 1028, z późn. zmianami) rozpowszechnienia, rozprowadzenia oraz rozprowadzenia w celu rozpowszechnienia i rozprowadzenia niniejszej mapy wymaga pozwolenia Starosty.

woj. mazowieckie  
pow. sokołowski  
m. Sokołów Podl.  
gm. Karlinów  
obręb 28/1  
działka nr 28/1  
ark. mapy 1000

STAROSTWO POWIATOWE W SOKOŁOWIE PODLASKIM  
Wydział Geodezji, Kartografii, Katastru i Gospodarki Nieruchomościami  
Powiatowy Ośrodek Dokumentacji Geodezyjnej i Kartograficznej  
Poświadczam zgodność niniejszej kopii z treścią materiału państwowego zasobu geodezyjnego i kartograficznego.  
Nazwa materiału zasobu  
Identyfikator ewidencyjny materiału zasobu  
Data wykonania kopii  
Imię, nazwisko i podpis osoby reprezentującej organ

Jacek Adamczuk  
Kierownik Powiatowego Ośrodka Dokumentacji Geodezyjnej i Kartograficznej

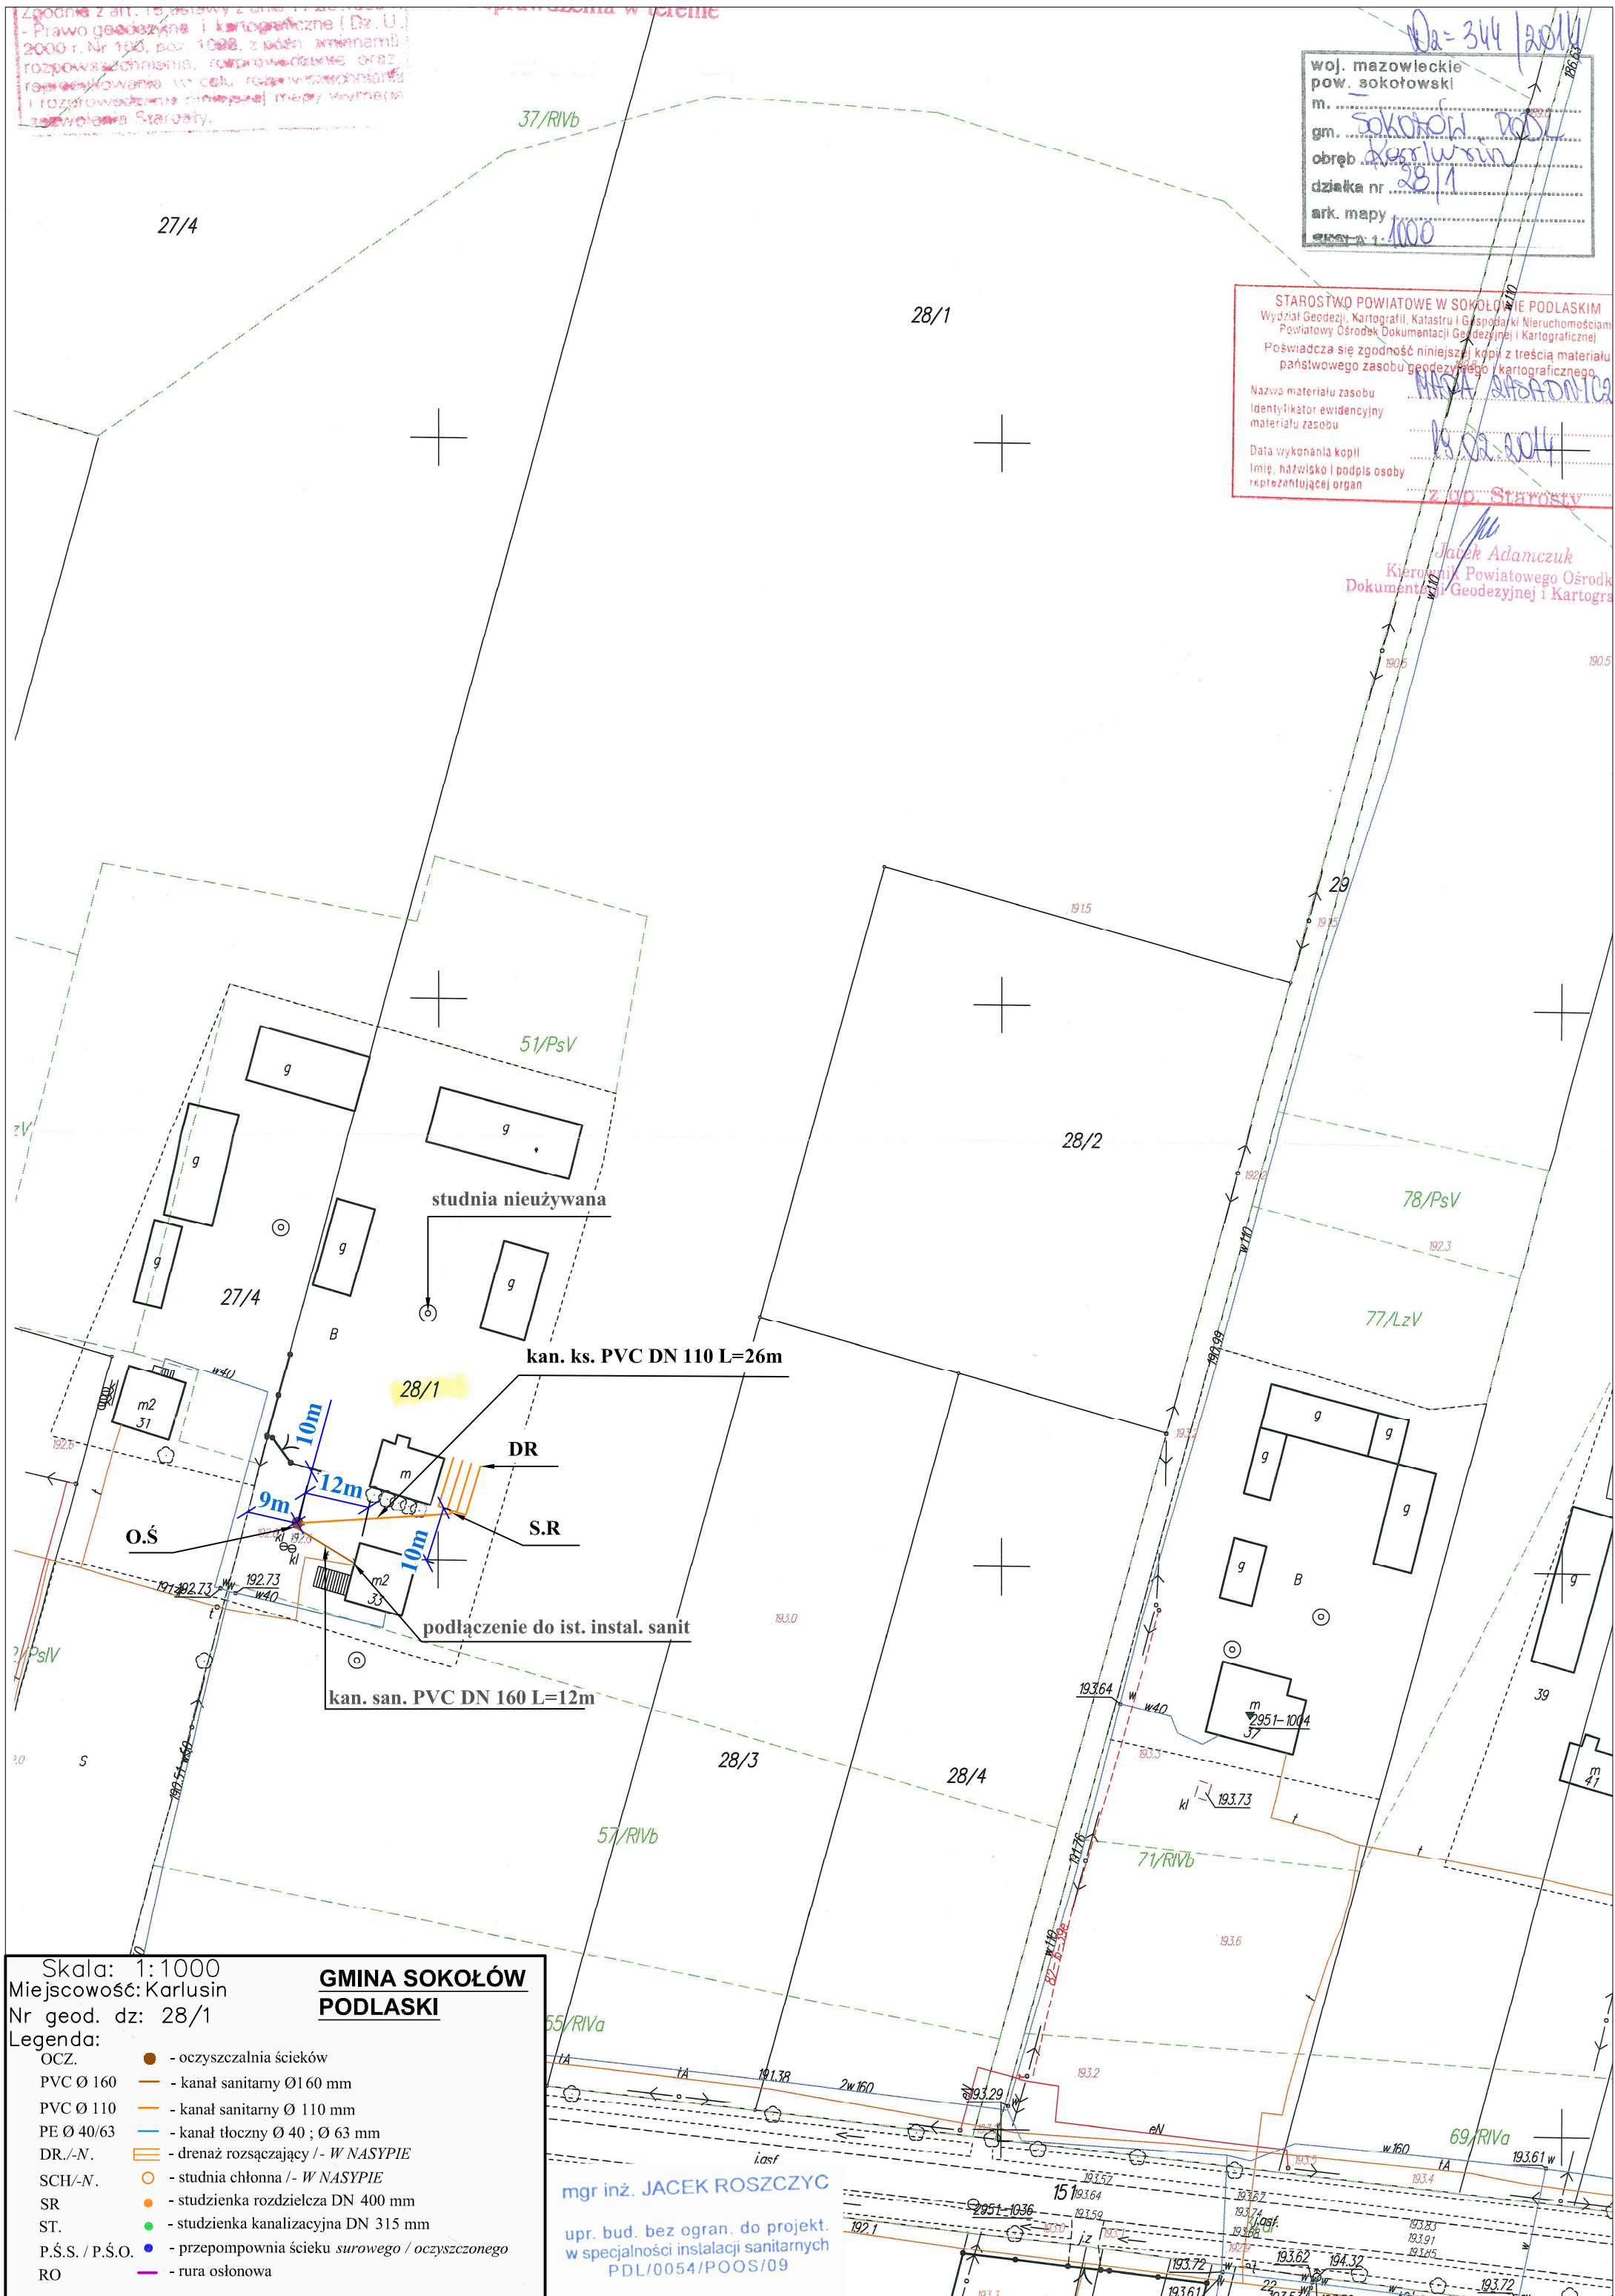

Skala: 1:1000  
Miejscowość: Karlusin  
Nr geod. dz: 28/1  
Legenda:

OCZ.	● - oczyszczalnia ścieków
PVC Ø 160	— - kanał sanitarny Ø160 mm
PVC Ø 110	— - kanał sanitarny Ø 110 mm
PE Ø 40/63	— - kanał tłoczny Ø 40 ; Ø 63 mm
DR./-N.	— - drenaż rozsączający /- W NASYPIE
SCH/-N.	○ - studnia chłonna /- W NASYPIE
SR	○ - studzienka rozdzielcza DN 400 mm
ST.	● - studzienka kanalizacyjna DN 315 mm
P.Ś.S. / P.Ś.O.	● - przepompownia ścieku surowego / oczyszczonego
RO	— - rura osłonowa

**GMINA SOKOŁÓW  
PODLASKI**

mgr inż. JACEK ROSZCZYC

upr. bud. bez ogran. do projekt.  
w specjalności instalacji sanitarnych  
PDL/0054/POOS/09