

Bez sprawdzenia w terenie

woj. mazowieckie
pow. sokołowski
m. Sokołów Podl.
gm. Borków
obwód Borków
działka nr 28/1
ark. mapy 1000


STAROSTWO POWIATOWE W SOKOŁYM PODLASKIM
Wydział Geodezji, Kartografii, Katastru i Gospodarki Nieruchomościami
Powiatowy Ośrodek Dokumentacji Geodezyjnej i Kartograficznej

Poświadczam się zgodność niniejszej kopii z treścią materiału państwowego zasobu geodezyjnego i kartograficznego.

Nazwa materiału zasobu
Identyfikator ewidencyjny materiału zasobu
Data wykonania kopii
Imię, nazwisko i podpis osoby reprezentującej organ

MSA SOKOLSKA
19.05.2014
Zygm. Starosty



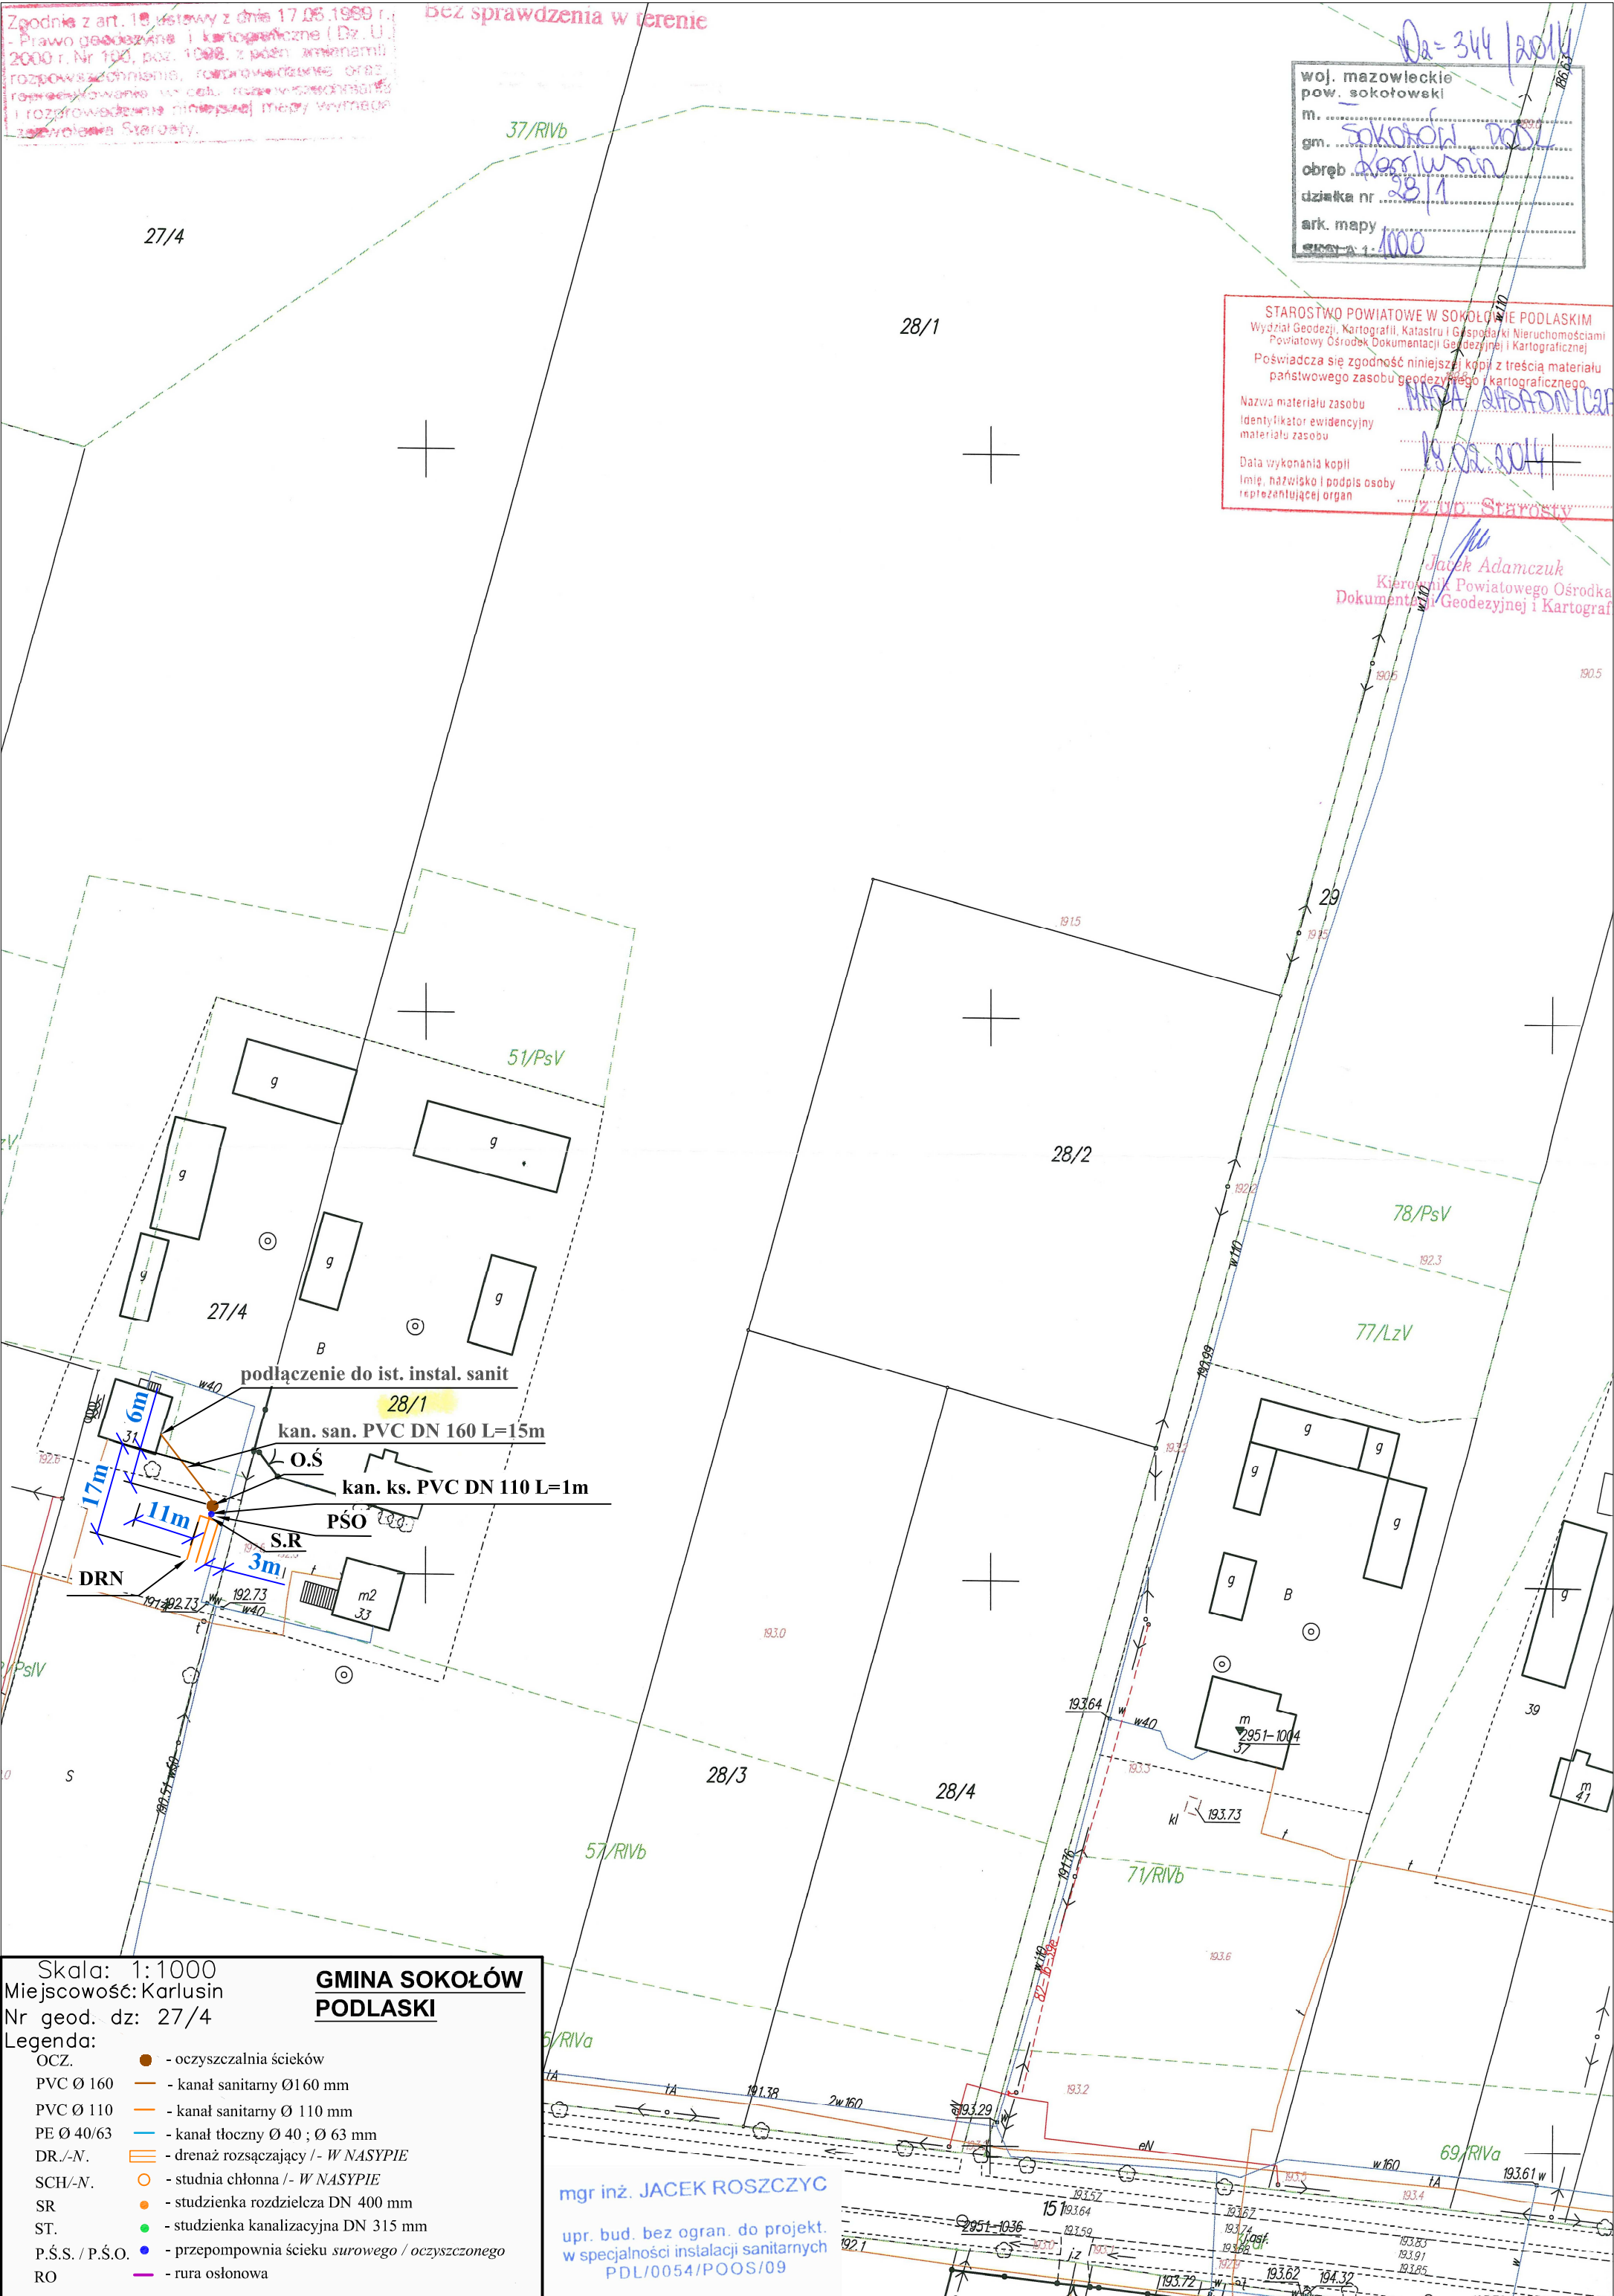






Jacek Adamczuk
Kierownik Powiatowego Ośrodka
Dokumentacji Geodezyjnej i Kartograf



Skala: 1:1000
Miejscowość: Karlusin
Nr geod. dz: 27/4

GMINA SOKOŁÓW
PODLASKI

Legenda:

OCZ.		- oczyszczalnia ścieków
PVC Ø 160		- kanał sanitarny Ø160 mm
PVC Ø 110		- kanał sanitarny Ø 110 mm
PE Ø 40/63		- kanał tłoczny Ø 40 ; Ø 63 mm
DR./-N.		- drenaż rozsączający /- <i>W NASYPIE</i>
SCH/-N.		- studnia chłonna /- <i>W NASYPIE</i>
SR		- studzienka rozdzielcza DN 400 mm
ST.		- studzienka kanalizacyjna DN 315 mm
P.Ś.S. / P.Ś.O.		- przepompownia ścieku <i>surowego / oczyszczonego</i>
RO		- rura osłonowa