


woj. mazowieckie
pow. sokołowski
mi. SOKOŁÓW PODLASKI
gm. BRZÓZÓW
obręb 86, 90/1, 90/2, 91, 92, 91, 92, 1
działka nr 182, 186, 216/1
ark. mapy 1:200

Przebieg sprawdzony w terenie
STAROSTWO POWIATOWE W SOKOŁOWIE PODLASKIM
Wydział Geodezji, Kartografii, Katastru i Gospodarki Nieruchomościami
Powiatowy Ośrodek Dokumentacji Geodezyjnej i Kartograficznej
Pozwiera się zgodność niniejszej kopii z treścią materiału państwowego zasobu geodezyjnego i kartograficznego
Nazwa materiału zasobu MAPA ZASADNICZA
Data wykonania kopii 13.01.2014 r.
Imię, nazwisko i podpis osoby reprezentującej organ z up. Starosty

Zgodnie z art. 18 ustawy z dnia 17.05.1989 r. - Prawo geodezyjne i kartograficzne (Dz. U. 2000 r. Nr 180, poz. 1088, z późn. zmianami) rozpowszechnienie, rozprowadzenie oraz rozprowadzenie w celu rozpowszechniania rozprowadzenia niniejszej mapy wymaga zezwolenia Starosty

Jacek Adamczuk
Kierownik Powiatowego Ośrodka Dokumentacji Geodezyjnej i Kartograficznej

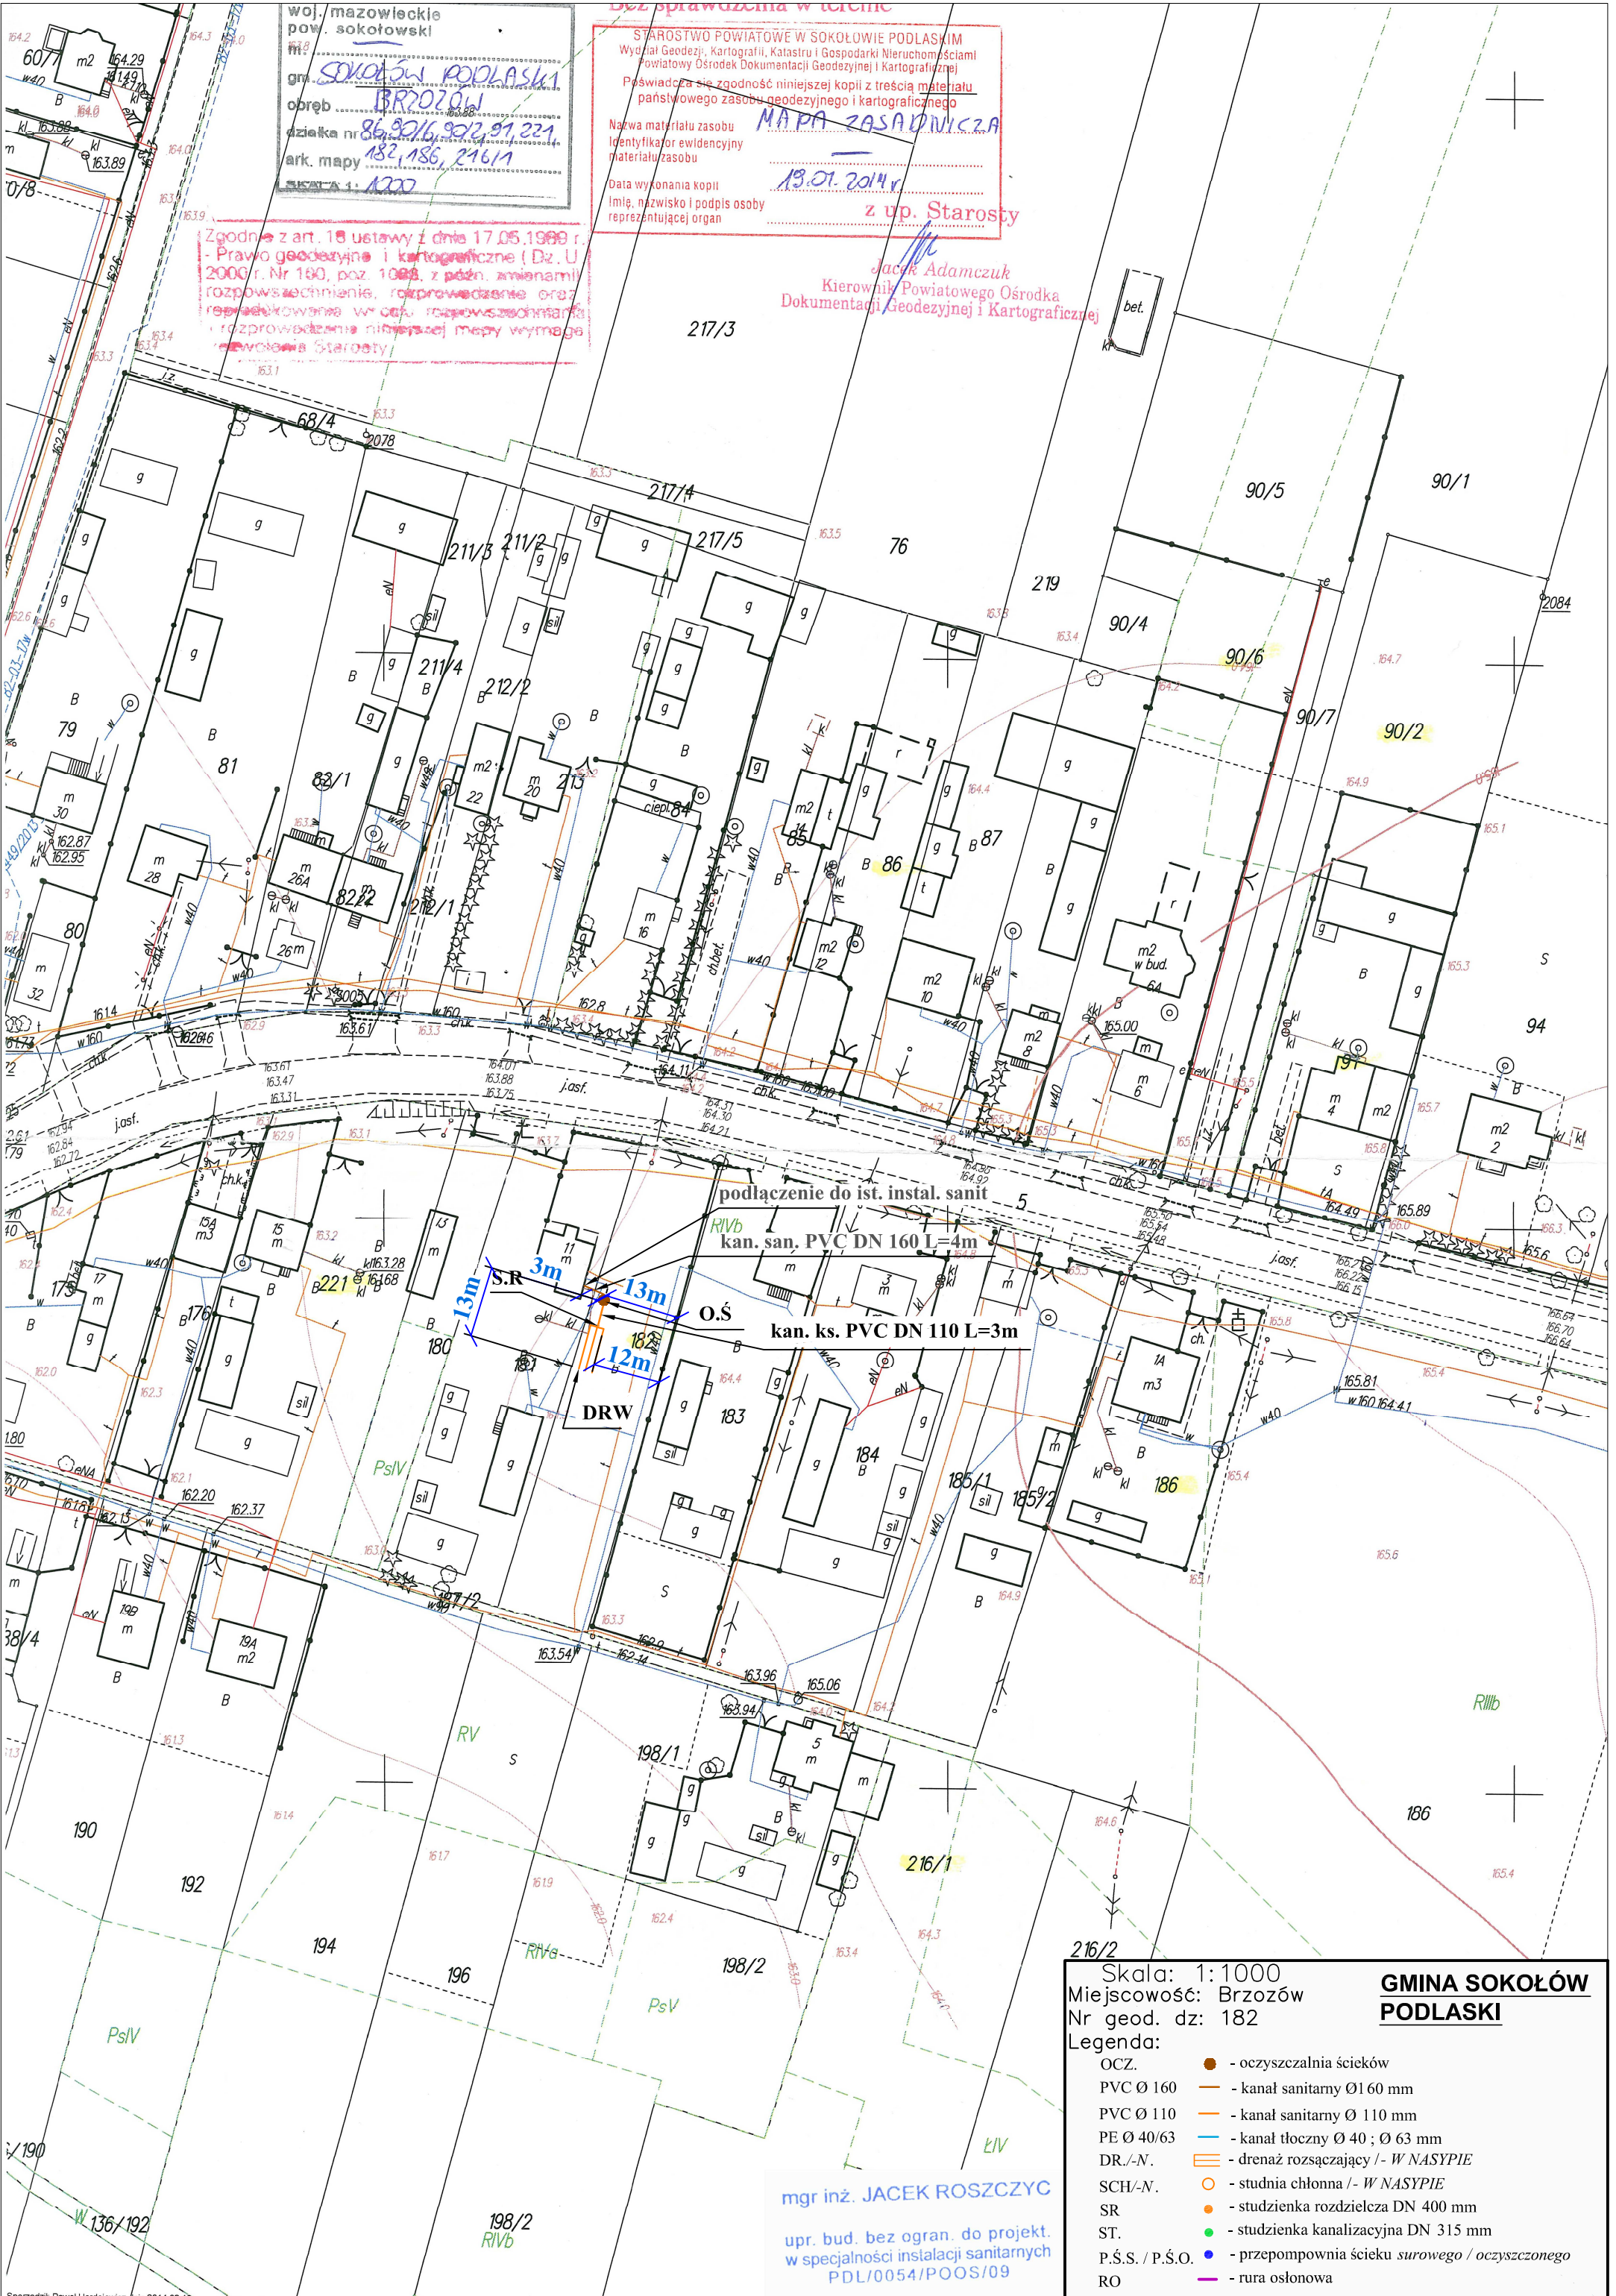

Skala: 1:1000
Miejscowość: Brzozów
Nr geod. dz: 182
Legenda:
OCZ. - oczyszczalnia ścieków
PVC Ø 160 - kanał sanitarny Ø160 mm
PVC Ø 110 - kanał sanitarny Ø 110 mm
PE Ø 40/63 - kanał tłoczny Ø 40 ; Ø 63 mm
DR./-N. - drenaż rozsączający /- W NASYPIE
SCH./-N. - studnia chłonna /- W NASYPIE
SR - studzienka rozdzielcza DN 400 mm
ST. - studzienka kanalizacyjna DN 315 mm
P.Ś.S. / P.Ś.O. - przepompownia ścieku surowego / oczyszczonego
RO - rura osłonowa

**GMINA SOKOŁÓW
PODLASKI**

mgr inż. JACEK ROSZCZYC
upr. bud. bez ogran. do projekt.
w specjalności instalacji sanitarnych
PDL/0054/POOS/09