


woj. mazowieckie
pow. sokołowski
mi. SOKOŁÓW PODLASKI
gm. BRZOZÓW
oprb. BRZOZÓW
działka nr 86, 90/16, 90/2, 91, 221
ark. mapy 182, 186, 216/1
skala 1:1000

Bez sprawdzenia w terenie

STAROSTWO POWIATOWE W SOKOŁOWIE PODLASKIM
Wydział Geodezji, Kartografii, Katastru i Gospodarki Nieruchomościami
Powiatowy Ośrodek Dokumentacji Geodezyjnej i Kartograficznej
Poświadczam zgodność niniejszej kopii z treścią materiału państwowego zasobu geodezyjnego i kartograficznego
Nazwa materiału zasobu MAPA ZASADNICZA
Identyfikator ewidencyjny 13.01.2014
materiału zasobu
Data wykonania kopii
Imię, nazwisko i podpis osoby reprezentującej organ z up. Starosty

Zgodnie z art. 18 ustawy z dnia 17.05.1999 r. - Prawo geodezyjne i kartograficzne (Dz. U. 2000 r. Nr 180, poz. 1088, z późn. zmianami) rozpowszechnienie, rozprowadzenie oraz reprodukowanie w celu rozpowszechniania i rozprowadzenia niniejszej mapy wymaga zgody Starosty

Jacek Adamczuk
Kierownik Powiatowego Ośrodka Dokumentacji Geodezyjnej i Kartograficznej

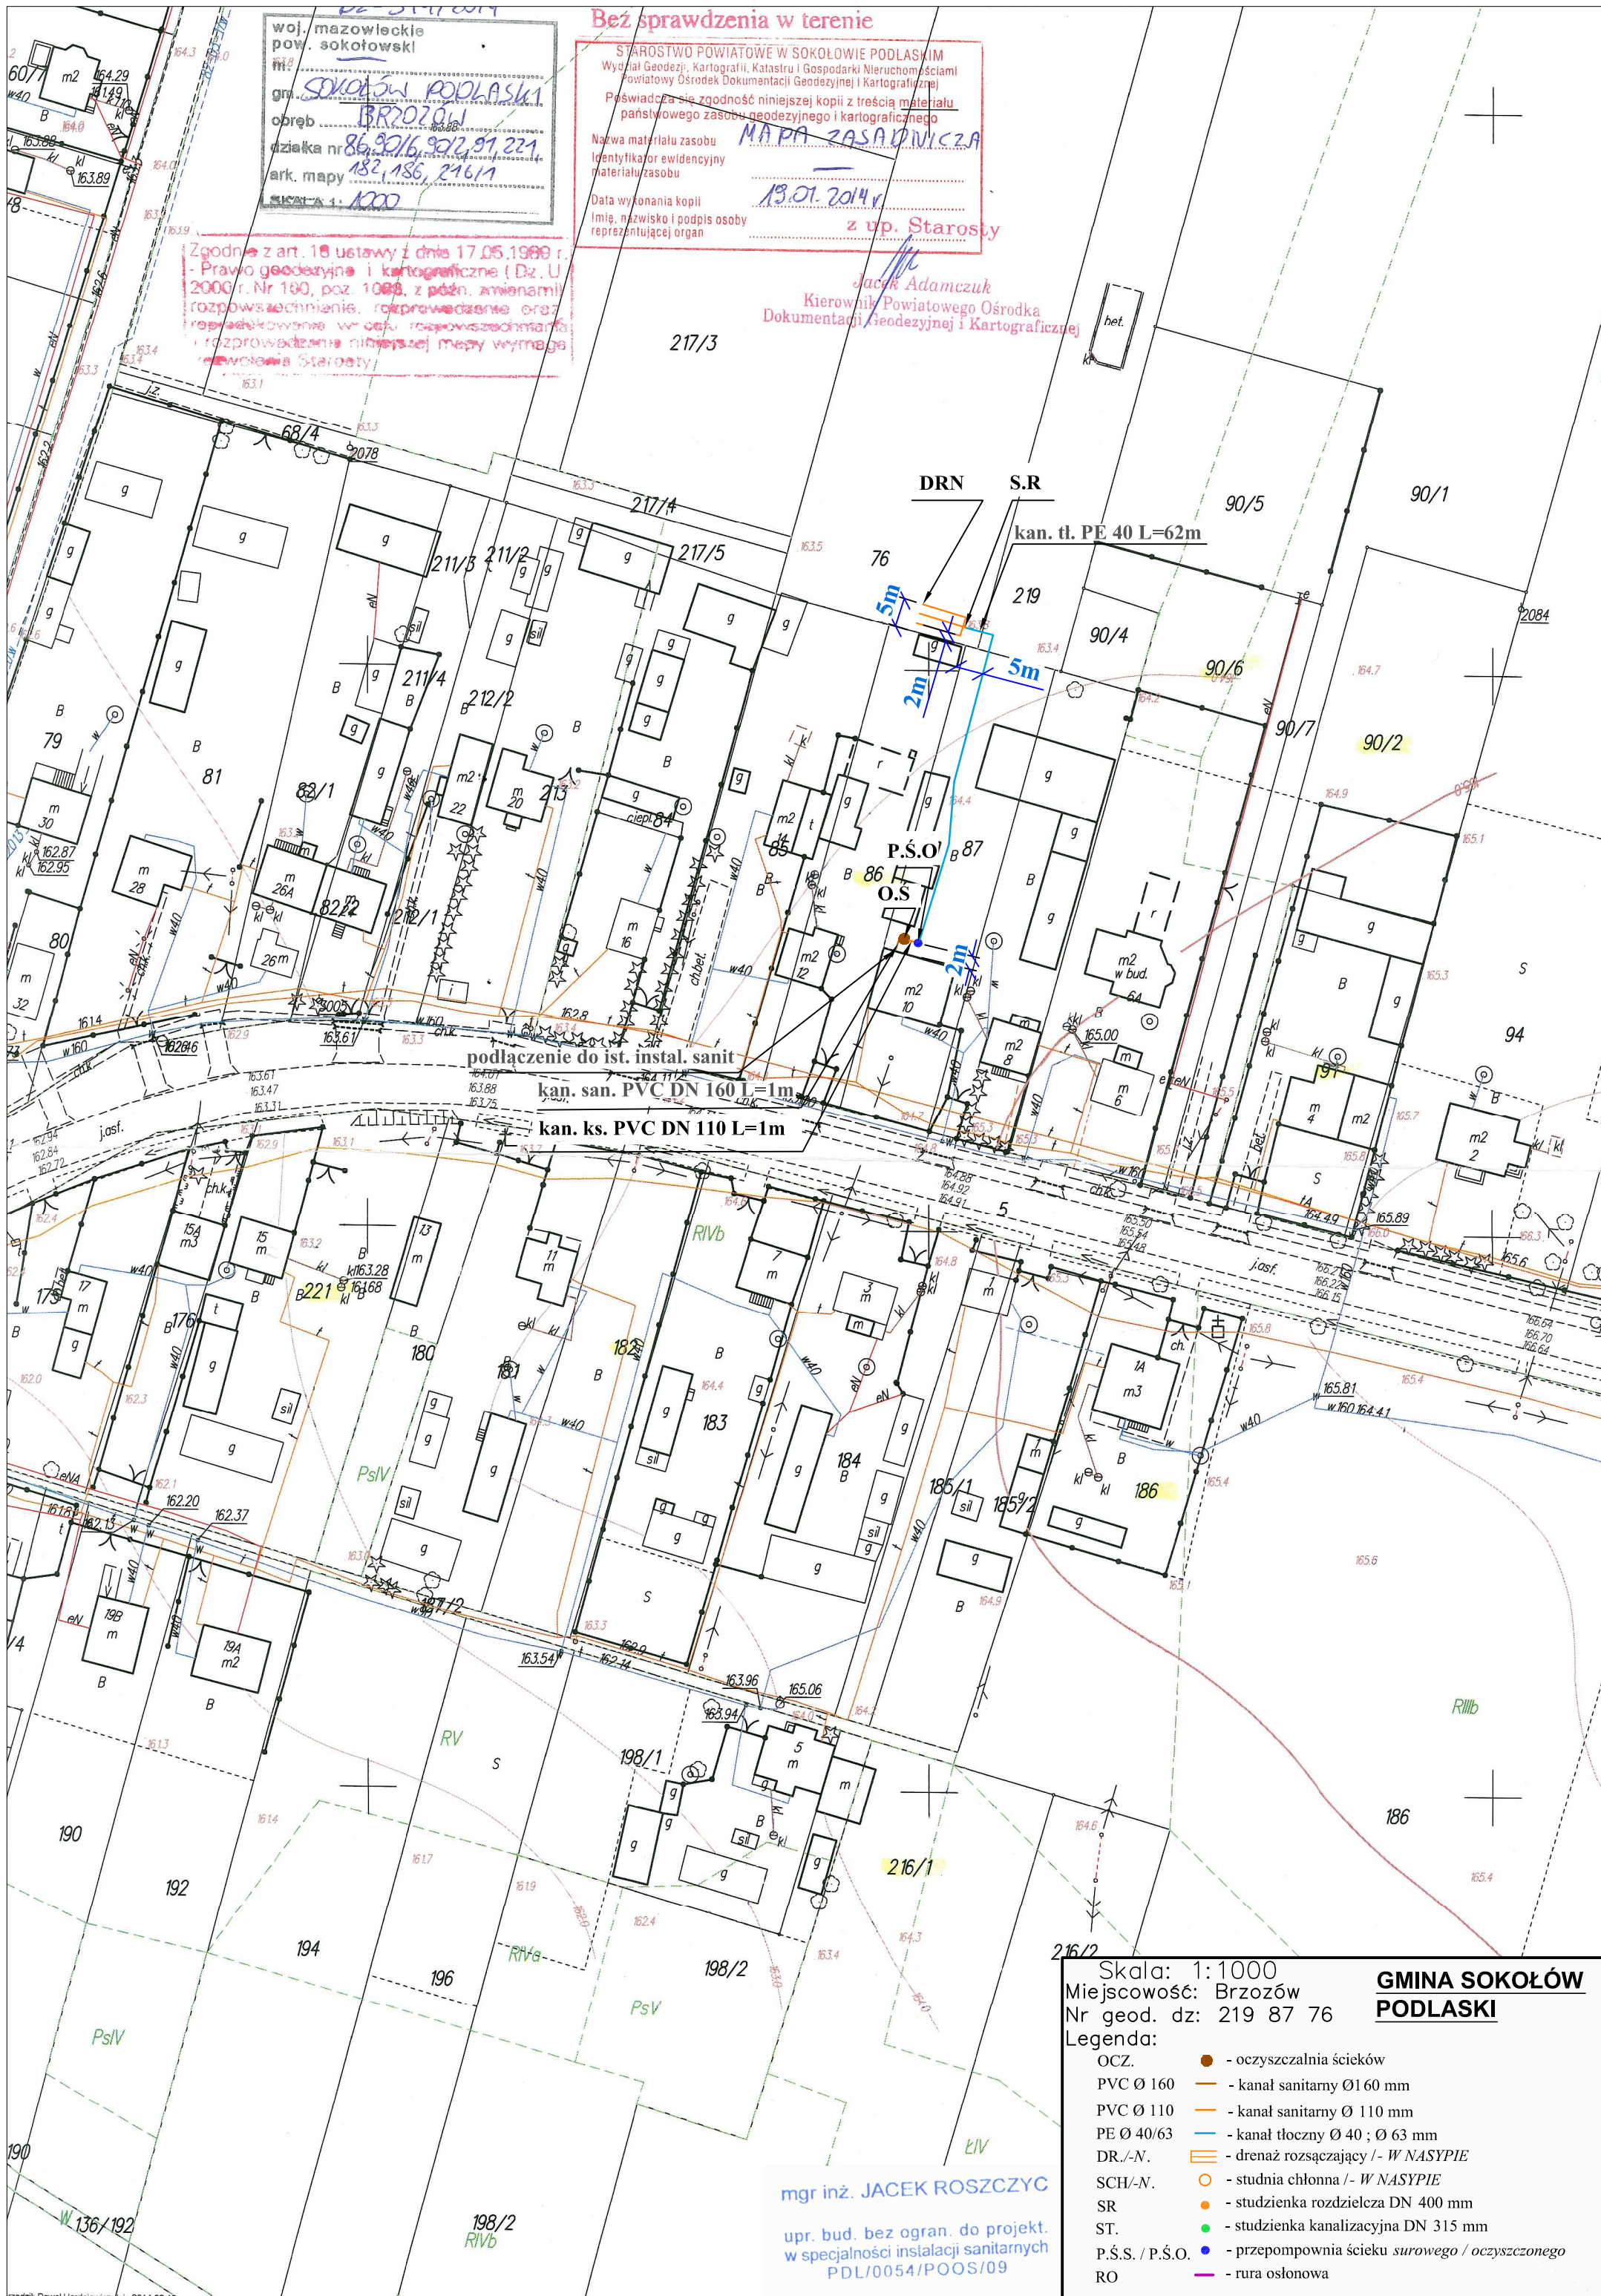

podłączenie do ist. instal. sanit

kan. san. PVC DN 160 L=1m

kan. ks. PVC DN 110 L=1m

Skala: 1:1000
Miejscowość: Brzozów
Nr geod. dz: 219 87 76

GMINA SOKOŁÓW
PODLASKI

Legenda:

- OCZ. - oczyszczalnia ścieków
- PVC Ø 160 - kanał sanitarny Ø160 mm
- PVC Ø 110 - kanał sanitarny Ø 110 mm
- PE Ø 40/63 - kanał tłoczny Ø 40 ; Ø 63 mm
- DR./-N. - drenaż rozsączający /- W NASYPIE
- SCH./-N. - studnia chłonna /- W NASYPIE
- SR - studzienka rozdzielcza DN 400 mm
- ST. - studzienka kanalizacyjna DN 315 mm
- P.Ś.S. / P.Ś.O. - przepompownia ścieku surowego / oczyszczonego
- RO - rura osłonowa

mgr inż. JACEK ROSZCZYC
upr. bud. bez ogr. do projekt.
w specjalności instalacji sanitarnych
PDL/0054/POOS/09