

42-344/V/2014  
woj. mazowieckie  
pow. sokołowski  
m.  
gm. SOKOŁÓW PODLASKI  
obręb GROCHÓW WŁOŚCIANSKI  
działka nr 188, 207, 209, 211, 216/2, 216/3,  
ark. mapy 308, 315, 322, 327  
SKALA 1:1000


Zgodnie z art. 18 ustawy z dnia 17.05.1986  
- Prawo geodezyjne i kartograficzne (Dz. U.  
2000 r. Nr 100, poz. 1048, z późn. zmianami)  
rozpowszechnienie, rozprowadzenie oraz  
reprodukcja w celu rozpowszechnienia  
i rozprowadzenie niniejszej mapy wyznaga  
zastrzeżenie Starosty.

Bez sprawdzenia w terenie

STAROSTWO POWIATOWE W SOKOŁOWIE PODLASKIM  
Wydział Geodezji, Kartografii, Katastru i Gospodarki Nieruchomościami  
Powiatowy Ośrodek Dokumentacji Geodezyjnej i Kartograficznej  
Poświadczam zgodność niniejszej kopii z treścią materiału  
państwowego zasobu geodezyjnego i kartograficznego  
Nazwa materiału zasobu MAPA ZASADNICZA  
Identyfikator ewidencyjny  
materiału zasobu  
Data wykonania kopii 19.02.2014r.  
Imię, nazwisko, podpis osoby  
reprezentującej organ

z up. Starosty

Jacek Adamczuk  
Kierownik Powiatowego Ośrodka  
Dokumentacji Geodezyjnej i Kartograficznej

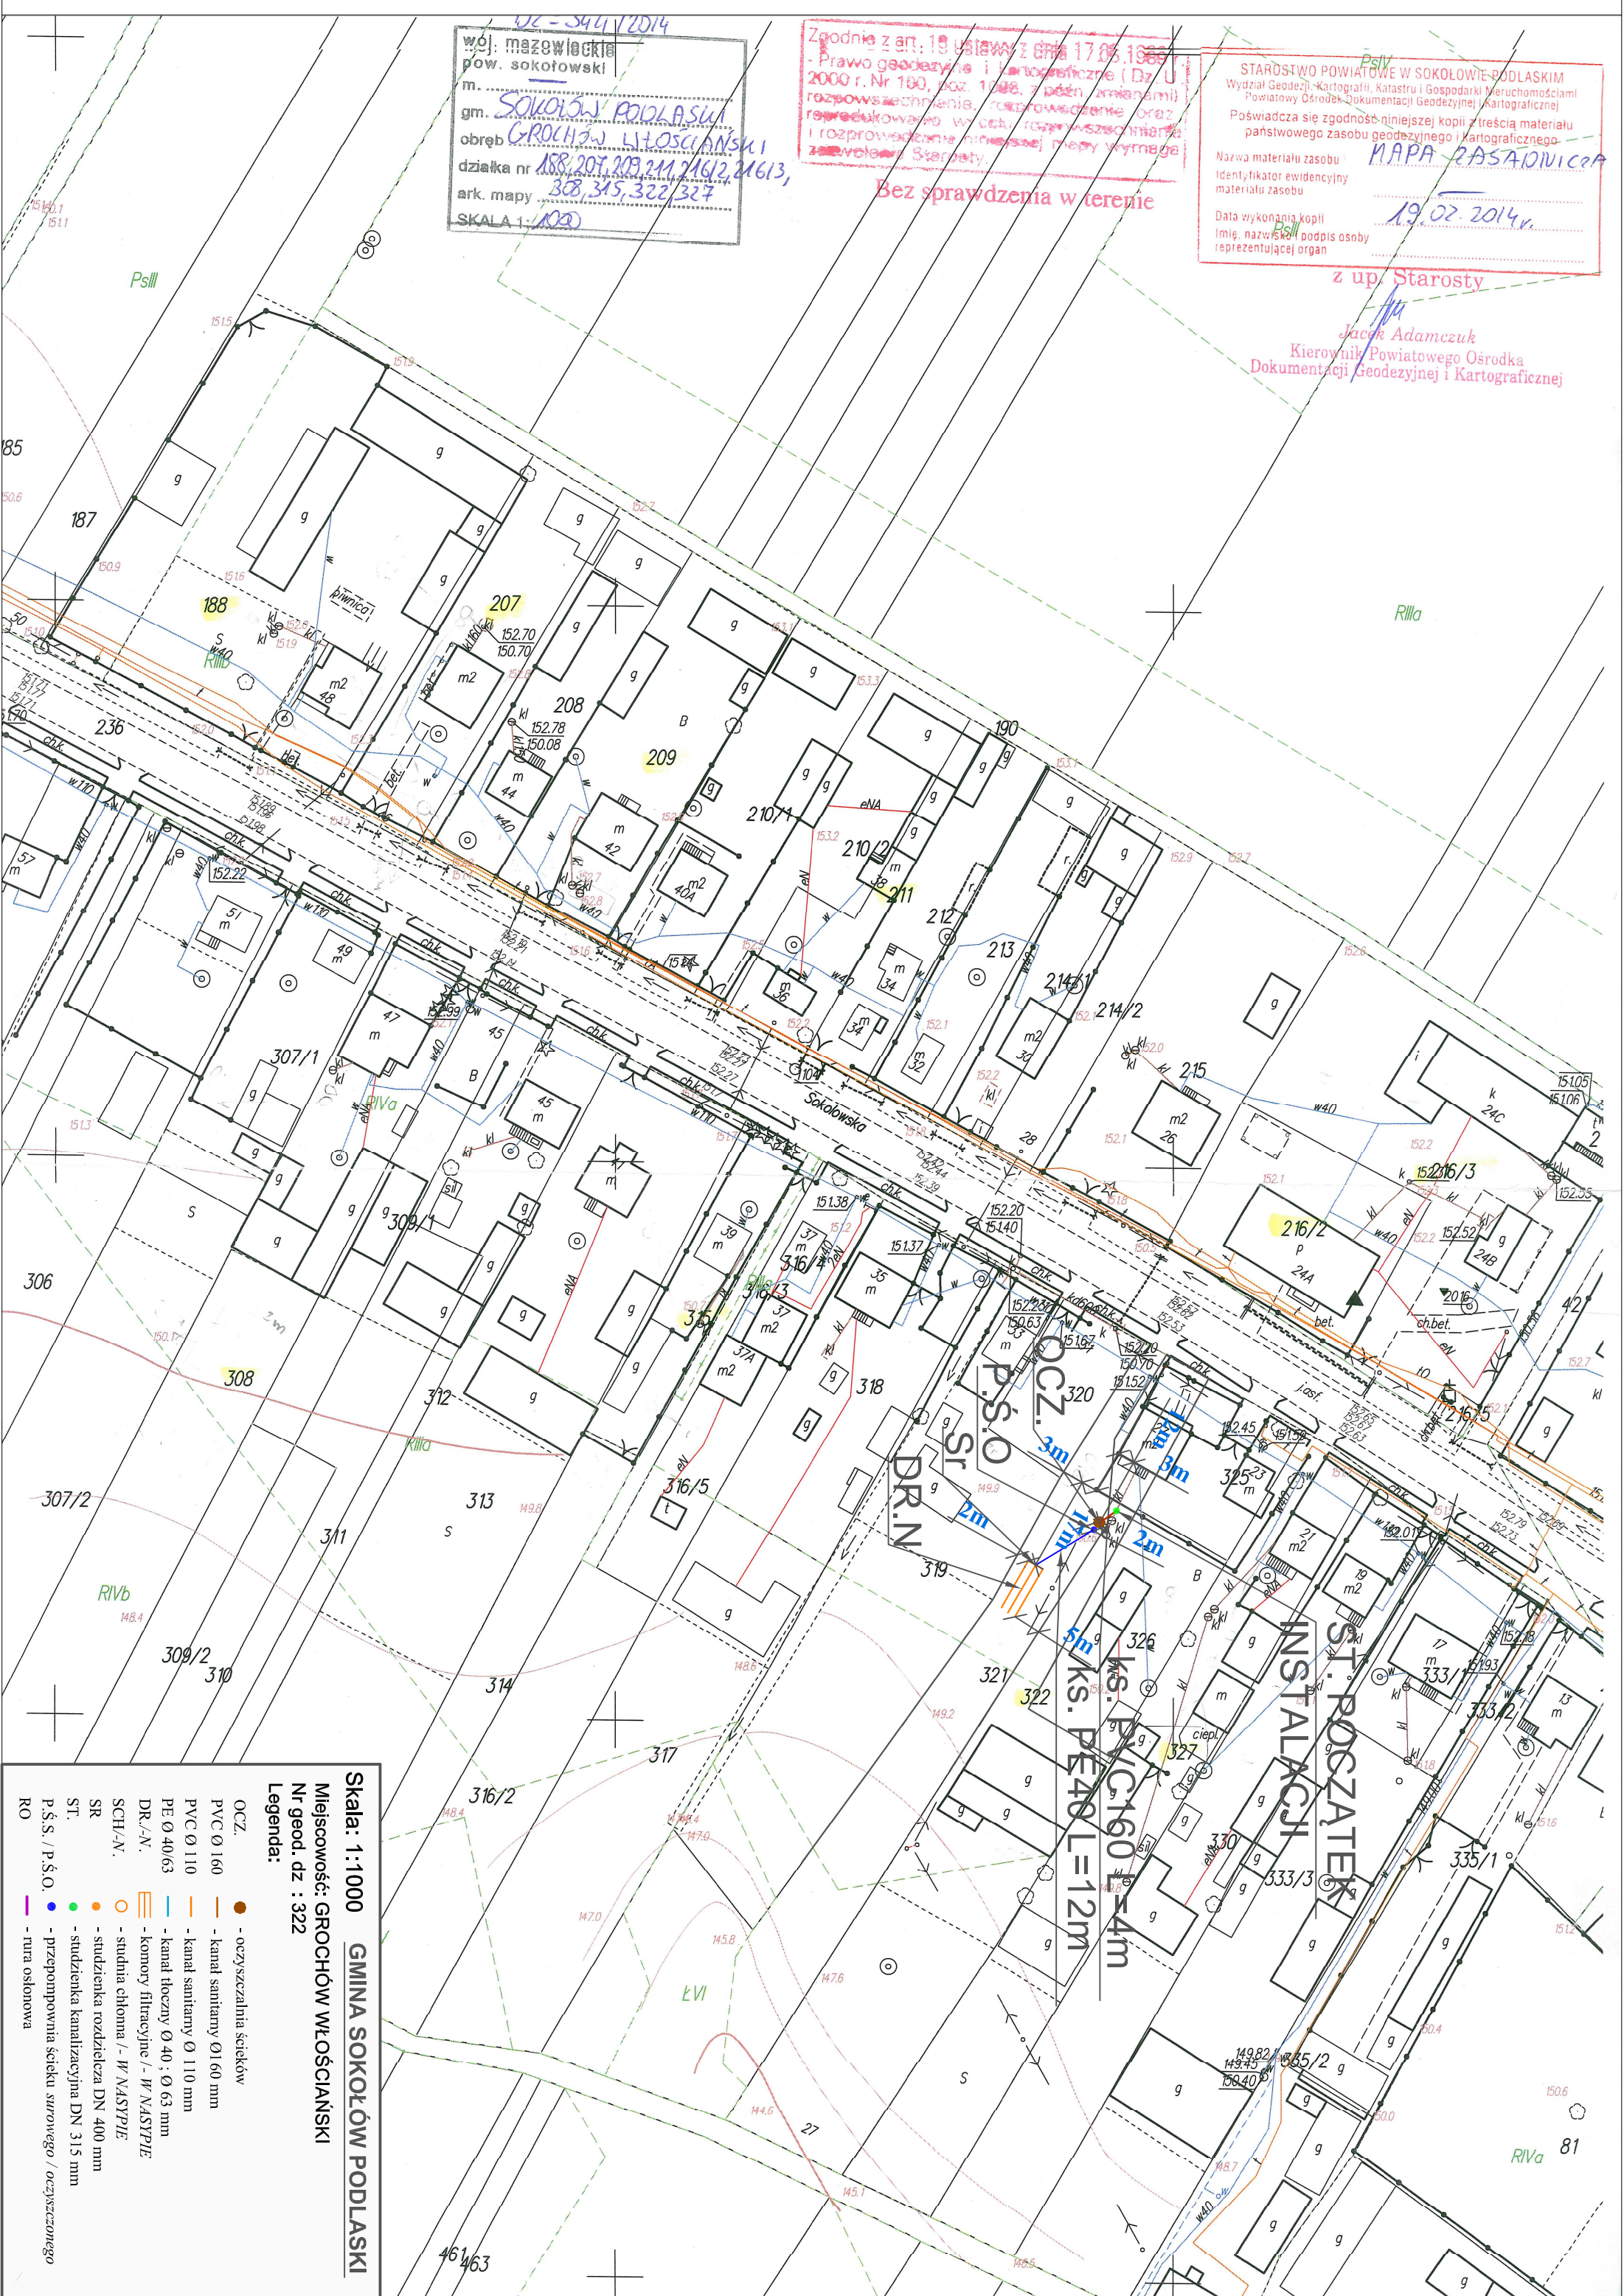

**Skala: 1:1000**    **GINA SOKOŁÓW PODLASKI**  
**Miejscowość: GROCHÓW WŁOŚCIANSKI**  
**Nr geod. dz : 322**

**Legenda:**

- OCZ. - oczyszczalnia ścieków
- PVC Ø 160 - kanał sanitarny Ø160 mm
- PVC Ø 110 - kanał sanitarny Ø110 mm
- PE Ø 40/63 - kanał tłoczny Ø 40 : Ø 63 mm
- DR./N. - komory filtracyjne /- W NASTĘPIE
- SCH./N. - studnia chłonna /- W NASTĘPIE
- SR - studzienka rozdzielcza DN 400 mm
- ST. - studzienka kanalizacyjna DN 315 mm
- P.Ś.S. / P.Ś.O. - przepompownia ścieku surowego / oczyszczanego
- RO - rura osłonowa