


wój. mazowieckie
pow. sokołowski
m. Sokołów Podlaski
gm. GROCHÓW WŁOŚCIANSKI
obwód LITOSCIANSKI
działka nr 188, 207, 209, 211, 216/2, 216/3,
ark. mapy 308, 315, 322, 327
SKALA 1:1000

Zgodnie z art. 18 ustawy z dnia 17.05.1989
- Prawo geodezyjne i kartograficzne (Dz.U.
2000 r. Nr 180, poz. 1346, z późn. zmianami)
rozpowszechnienie, rozprowadzenie oraz
redukowanie, wycisk, rozpowszechnianie
i rozprowadzenie niniejszej mapy wymaga
zawołania Starosty.

Bez sprawdzenia w terenie

STAROSTWO POWIATOWE W SOKOŁOWIE PODLASKIM
Wydział Geodezji, Kartografii, Katastru i Gospodarki Nieruchomościami
Powiatowy Ośrodek Dokumentacji Geodezyjnej i Kartograficznej
Poświadczam zgodność niniejszej kopii z treścią materiału
państwowego zasobu geodezyjnego i kartograficznego
NAPRAZASADOWNICZA
Data wykonania kopii 19.02.2014r.
Imię, nazwisko, podpis osoby
reprezentującej organ
z up. Starosty

Jacek Adamczuk
Kierownik Powiatowego Ośrodka
Dokumentacji Geodezyjnej i Kartograficznej

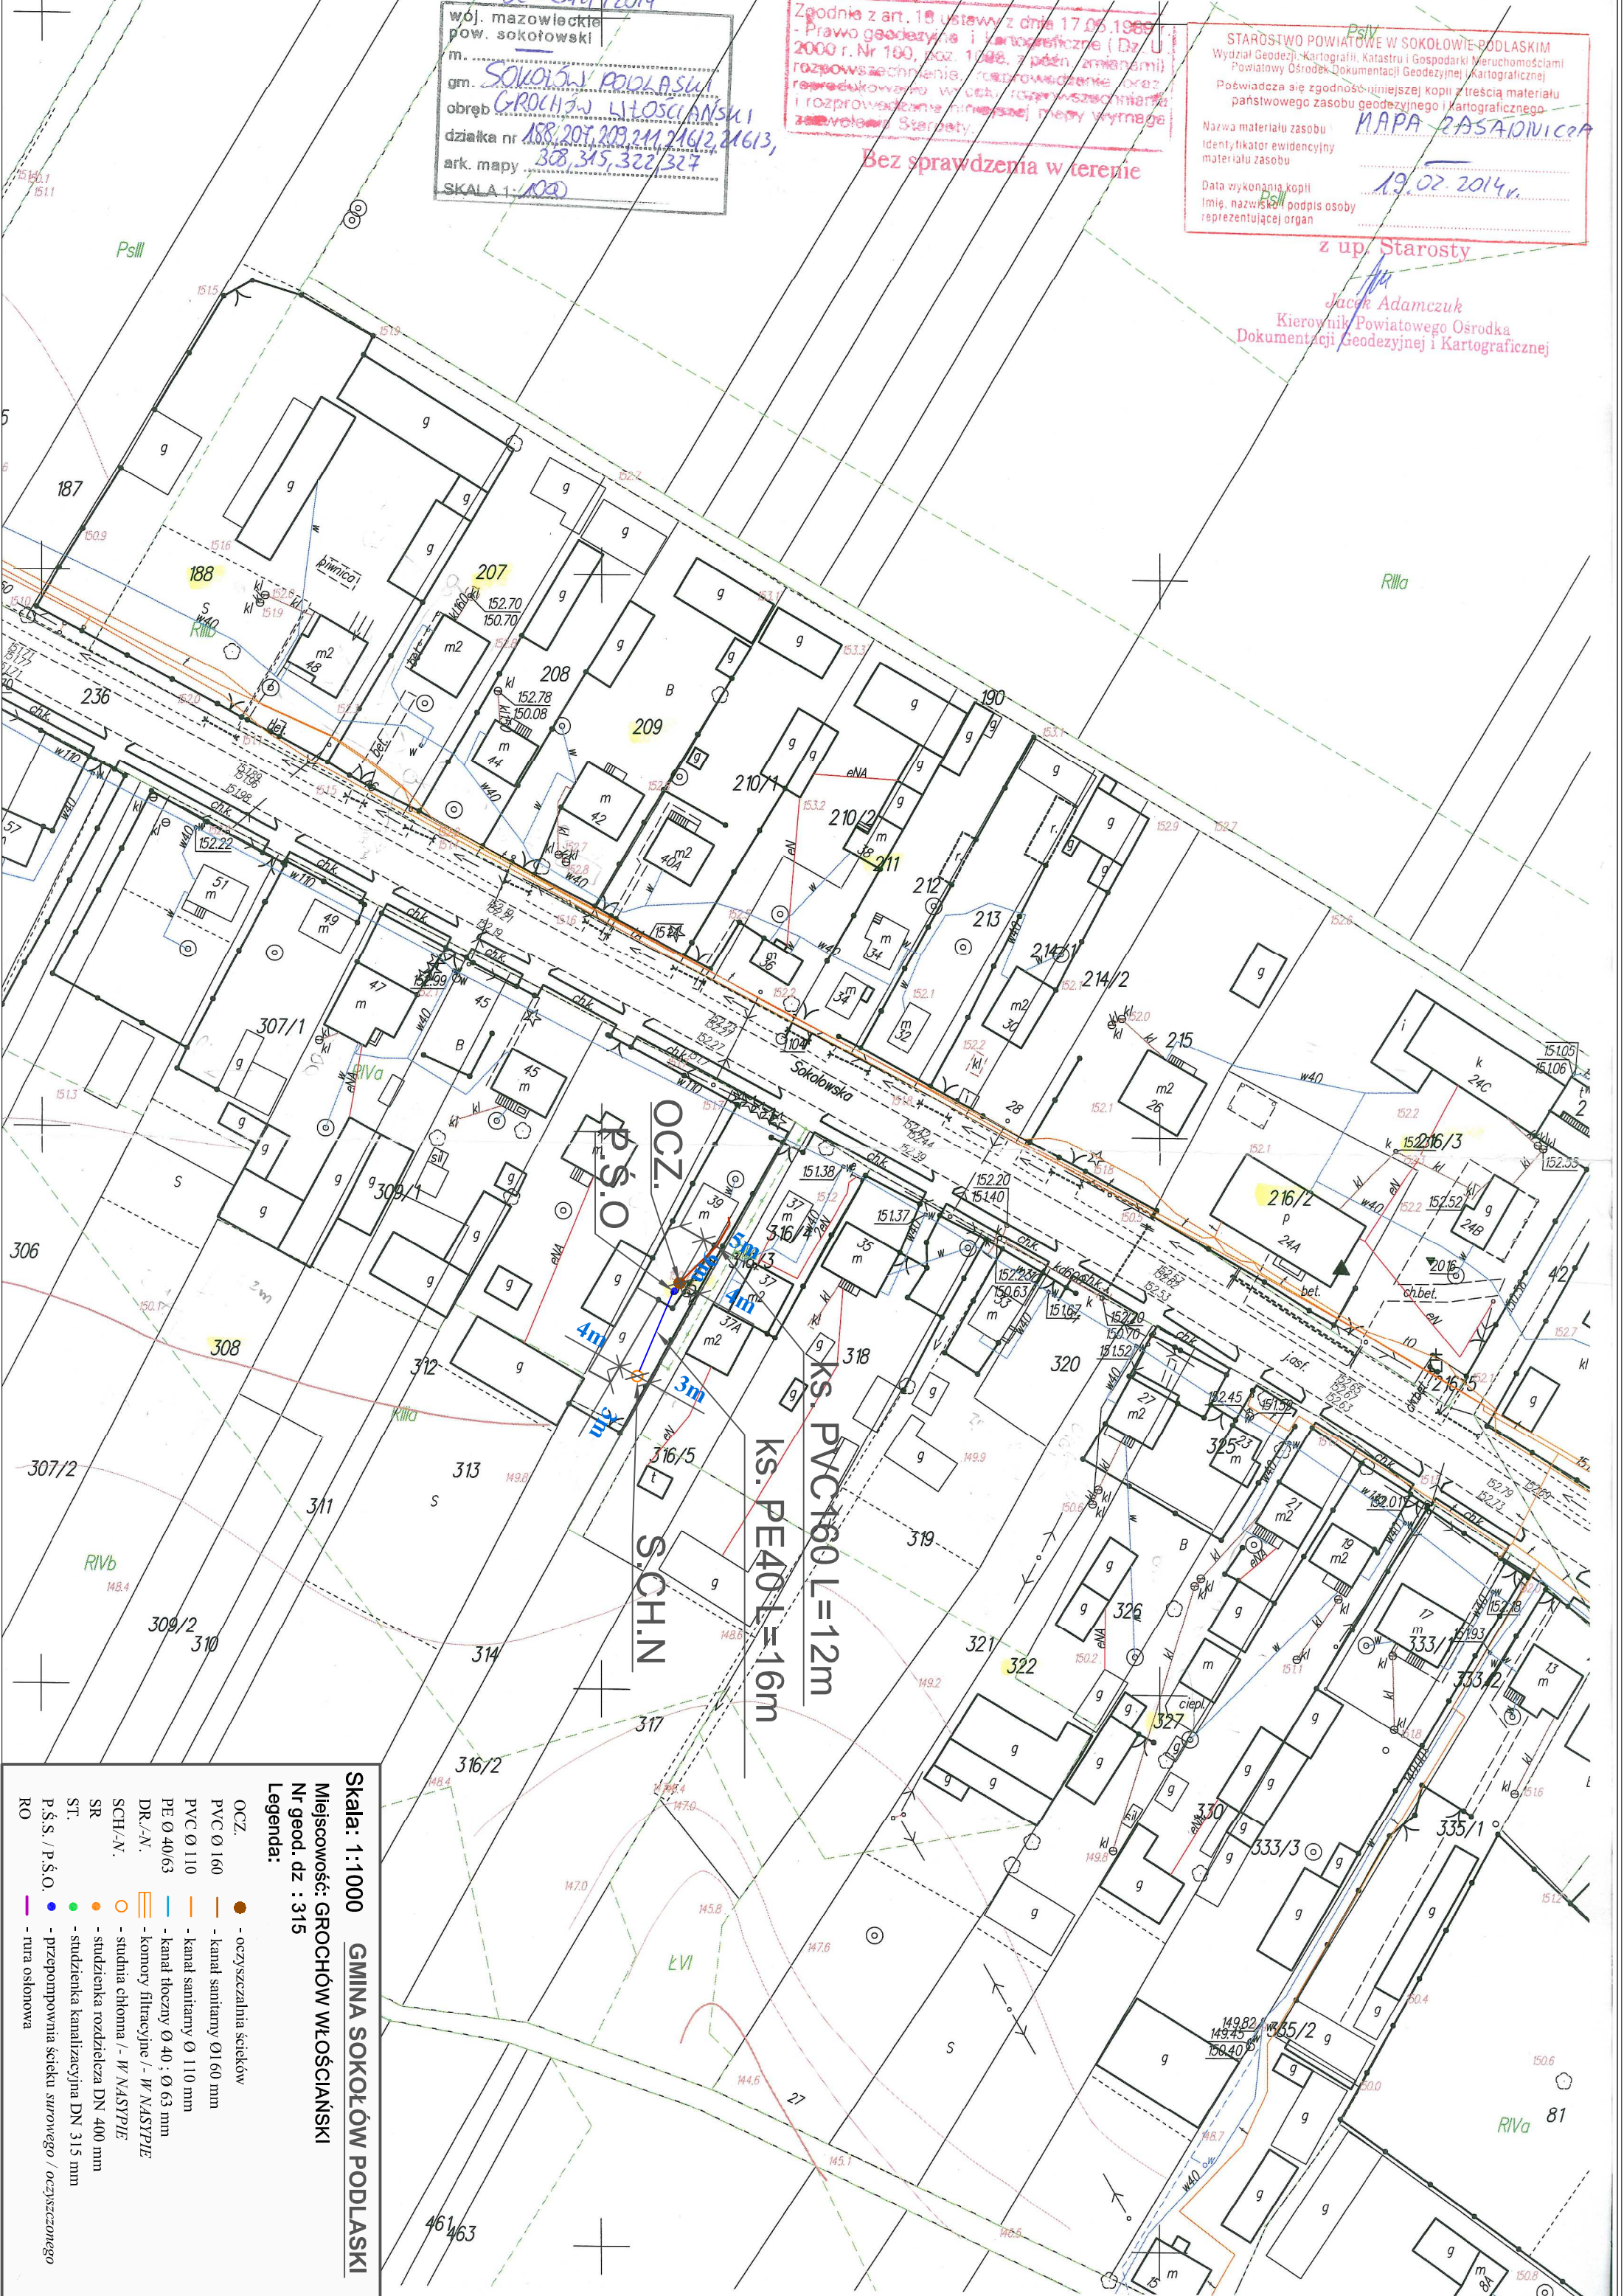

Skala: 1:1000 GMINA SOKOŁÓW PODLASKI
Miejscowość: GROCHÓW WŁOŚCIANSKI
Nr geod. dz : 315
Legenda:
O.C.Z. - oczyszczalnia ścieków
PVC Ø 160 - kanał sanitarny Ø 160 mm
PVC Ø 110 - kanał sanitarny Ø 110 mm
PE Ø 40/63 - kanał techniczny Ø 40 : Ø 63 mm
DR./N. - komory filtracyjne / - W NASTĘPIE
SCH./N. - studnia chłonna / - W NASTĘPIE
SR - studzienka rozdzielcza DN 400 mm
ST. - studzienka kanalizacyjna DN 315 mm
P.S.S. / P.S.O. - przepompownia ścieku surowego / oczyszczającego
RO - rura osłonowa