

woj. mazowieckie  
pow. sokołowski  
m. SOKOŁÓW PODLASKI  
gm. GROCHÓW WŁOŚCIANSKI  
obręb 188, 207, 209, 211, 216/2, 216/3,  
działka nr 308, 315, 322, 327  
ark. mapy 308, 315, 322, 327  
SKALA 1: 1000


Zgodnie z art. 18 ustawy z dnia 17.05.1969  
- Prawo geodezyjne i kartograficzne (Dz. U.  
2000 r. Nr 100, poz. 1046, z późn. zmianami)  
rozpoznawanie, rozprowadzenie oraz  
reprodukcję w celach rozpowszechniania  
i rozprowadzenia niniejszej mapy wyznacza  
zawołany Starosta.

STAROSTWO POWIATOWE W SOKOŁOWIE PODLASKIM  
Wydział Geodezji, Kartografii, Katastru i Gospodarki Nieruchomościami  
Powiatowy Ośrodek Dokumentacji Geodezyjnej i Kartograficznej  
Poświadczam zgodność niniejszej kopii z treścią materiału  
państwowego zasobu geodezyjnego i kartograficznego

Nazwa materiału zasobu MAPA ZASADOWNICZA  
Identyfikator ewidencyjny  
materiału zasobu  
Data wykonania kopii  
Imię, nazwisko i podpis osoby  
reprezentującej organ

19.02.2014r.

z up. Starosty  
Jacek Adamczuk  
Kierownik Powiatowego Ośrodka  
Dokumentacji Geodezyjnej i Kartograficznej

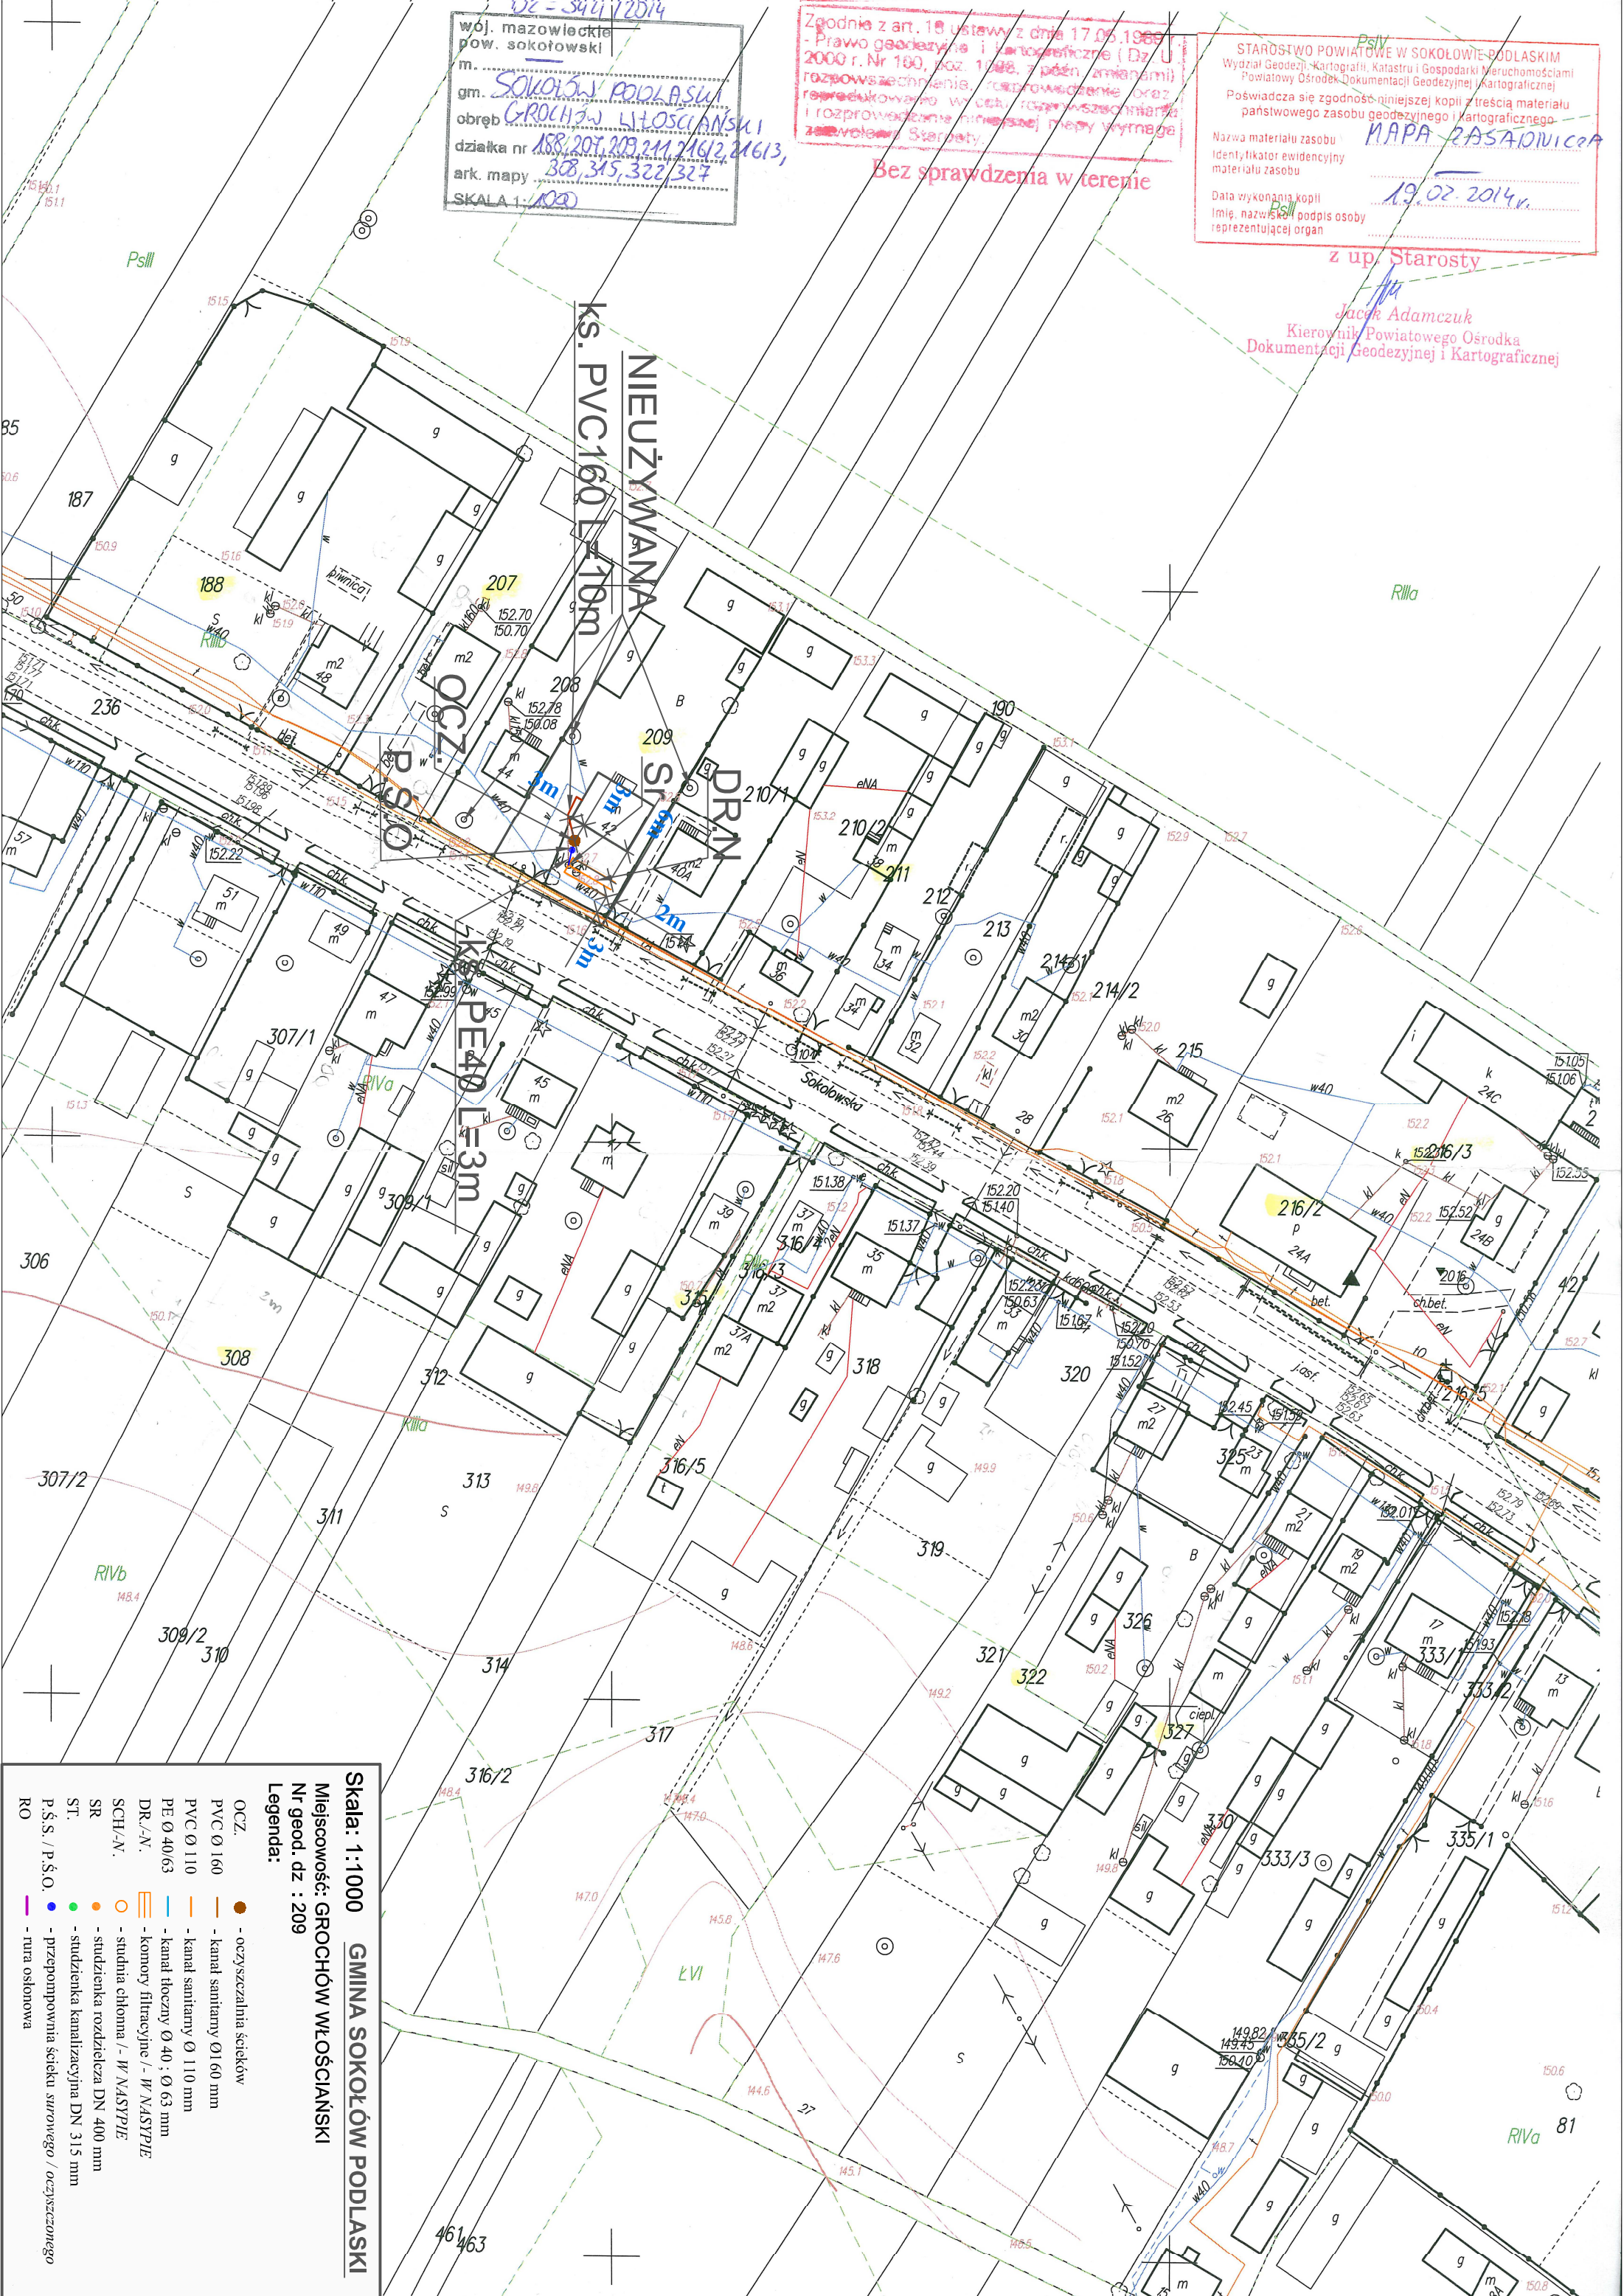

Skala: 1:1000 GMINA SOKOŁÓW PODLASKI  
Miejscowość: GROCHÓW WŁOŚCIANSKI  
Nr geod. dz : 209

Legenda:

- OCZ. - oczyszczalnia ścieków
- PVC Ø 160 - kanał sanitarny Ø160 mm
- PVC Ø 110 - kanał sanitarny Ø 110 mm
- PE Ø 40/63 - kanał tłoczny Ø 40 : Ø 63 mm
- DR.-N. - komory filtracyjne /- W NASTĘPIE
- SCH.-N. - studnia chłonna /- W NASTĘPIE
- ST. - studzienka rozdzielcza DN 400 mm
- P.Ś.Ś. / P.Ś.O. - studzienka kanalizacyjna DN 315 mm
- RO - przepompownia ścieku surowego / oczyszczanego
- rura osłonowa