


woj. mazowieckie
pow. sokołowski
m. **SOKOŁÓW PODLASKI**
gm. **GROCHÓW WŁOŚCIANSKI**
obręb **158, 207, 209, 211, 216/2, 216/3, 308, 315, 322, 327**
działka nr **158, 207, 209, 211, 216/2, 216/3, 308, 315, 322, 327**
ark. mapy **1000**
SKALA 1:1000

Zgodnie z art. 18 ustawy z dnia 17.05.1969
- Prawo geodezyjne i kartograficzne (Dz. U.
2000 r. Nr 100, poz. 1048, z późn. zmianami)
rozprzeczniarstwo, rozprzeczniarstwo oraz
rozprzeczniarstwo w celu rozprzeczniarstwa
i rozprzeczniarstwa niniejszej mapy wymaga
zawołania Starosty.

Bez sprawdzenia w terenie

STAROSTWO POWIATOWE W SOKOŁOWIE PODLASKIM
Wydział Geodezji, Kartografii, Katastru i Gospodarki Nieruchomościami
Powiatowy Ośrodek Dokumentacji Geodezyjnej i Kartograficznej
Poświadczam zgodność niniejszej kopii z treścią materiału
państwowego zasobu geodezyjnego i kartograficznego
Nazwa materiału zasobu
Identyfikator ewidencyjny
materiału zasobu
Data wykonania kopii
Imię, nazwisko, podpis osoby
reprezentującej organ
z up. Starosty
19.02.2014r.
Kierownik Powiatowego Ośrodka
Dokumentacji Geodezyjnej i Kartograficznej

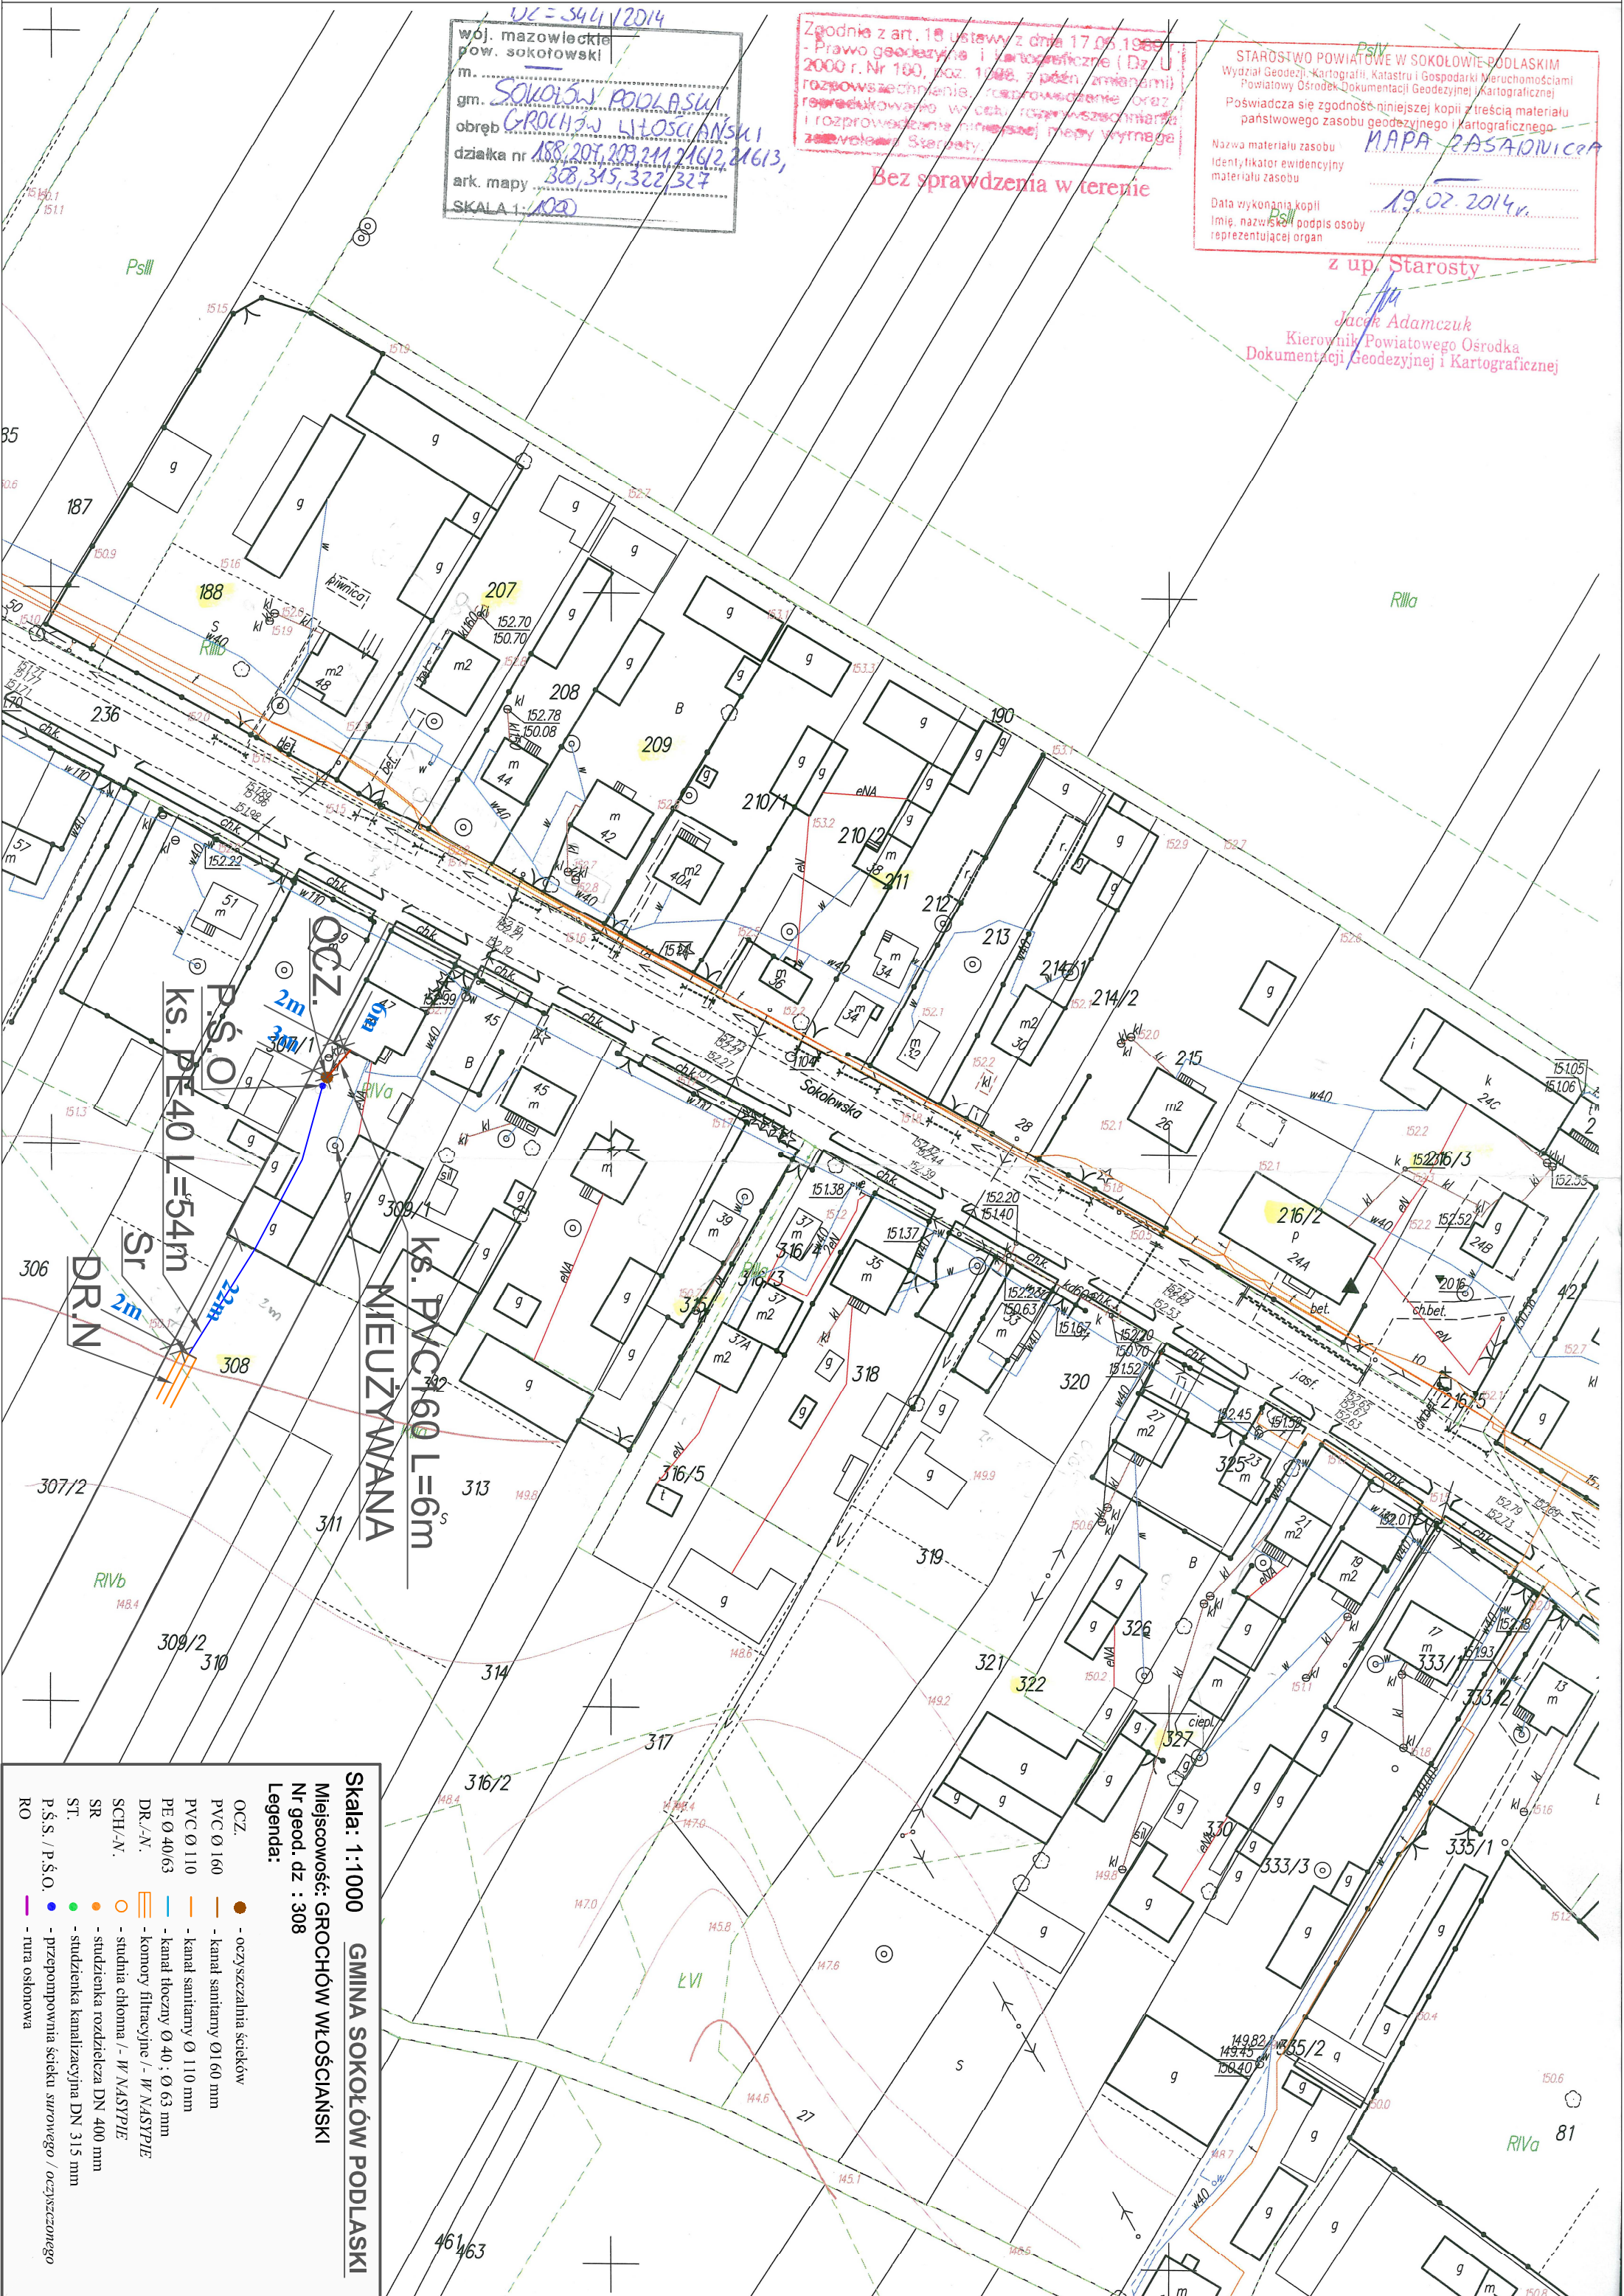

Skala: 1:1000 GMINA SOKOŁÓW PODLASKI
Mięsochów Włosciański
Nr geod. dz. : 308
Legenda:
OCZ. - oczyszczalnia ścieków
PVC Ø 160 - kanał sanitarny Ø 160 mm
PVC Ø 110 - kanał sanitarny Ø 110 mm
PE Ø 40/63 - kanał tłoczny Ø 40 : Ø 63 mm
DR.-N. - komory filtracyjne /- W NASTĘPIE
SCH.-N. - studnia chłonna /- W NASTĘPIE
SR - studzienka rozdzielcza DN 400 mm
ST. - studzienka kanalizacyjna DN 315 mm
P.Ś.S. / P.Ś.O. - przepompownia ścieku surowego / oczyszczającego
RO - rura osłonowa