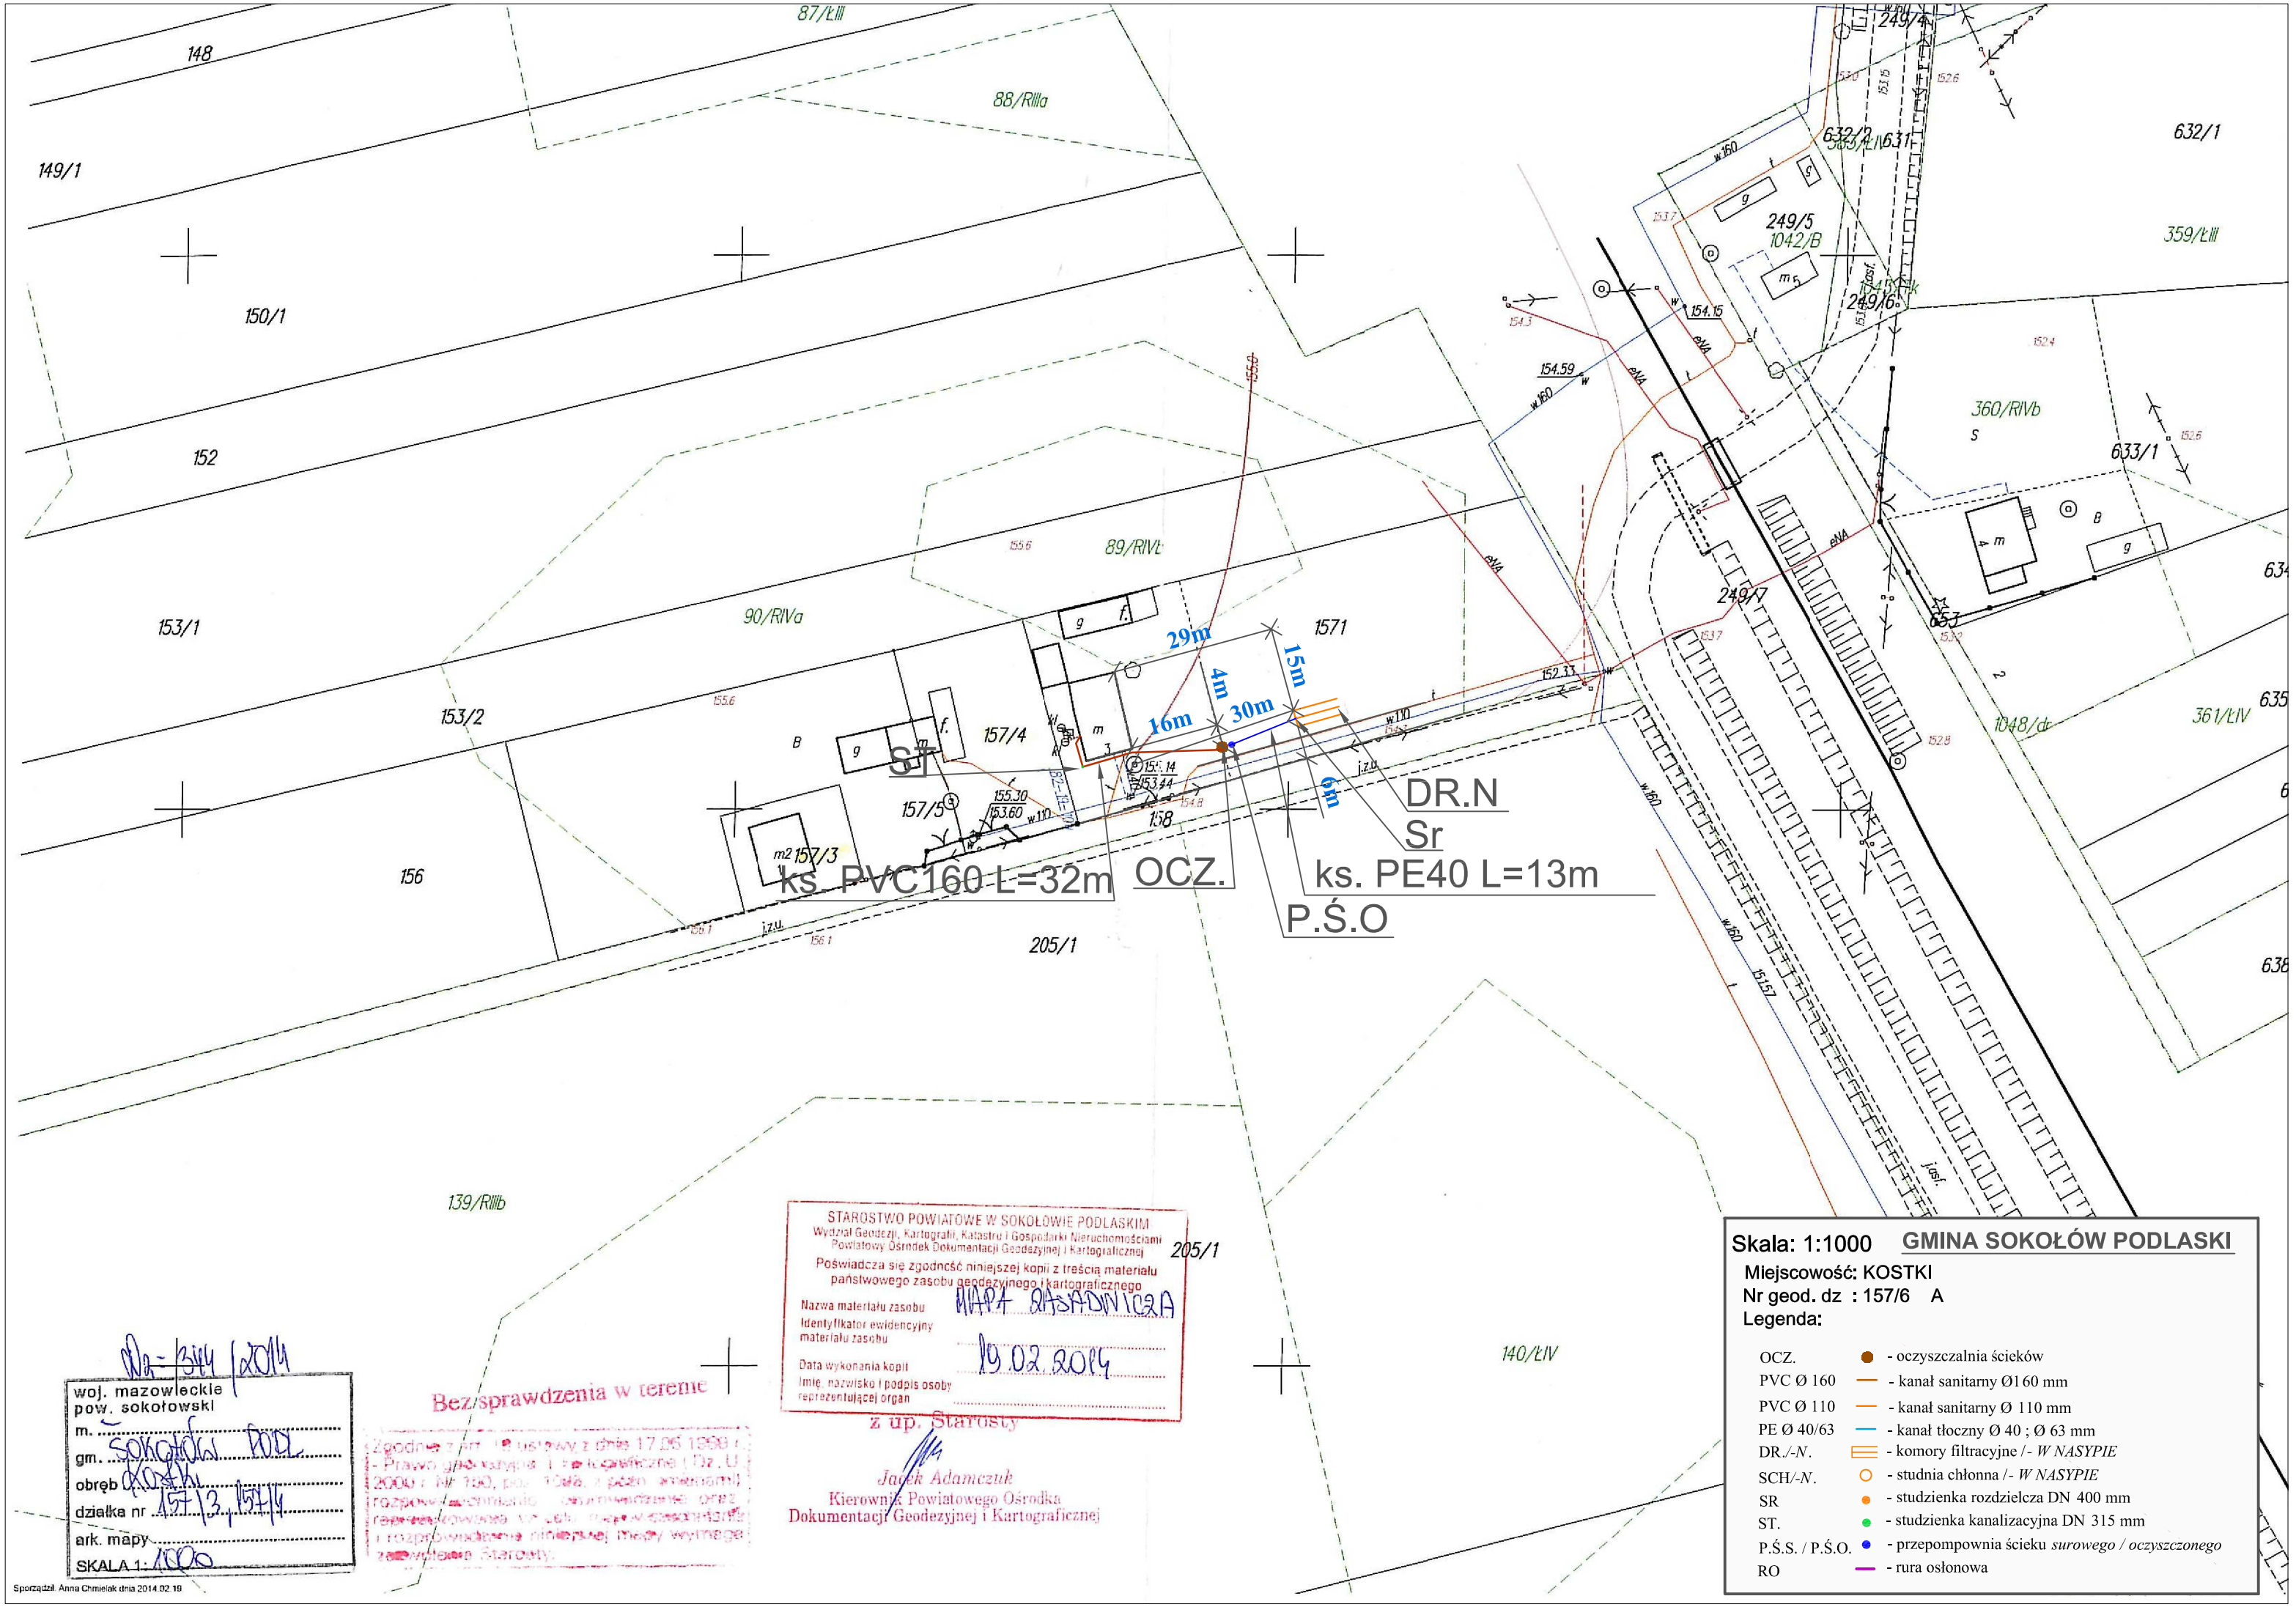

Skala: 1:1000 **GMINA SOKOŁÓW PODLASKI**

Miejscowość: KOSTKI

Nr geod. dz : 157/6 A

Legenda:

OCZ.	●	- oczyszczalnia ścieków
PVC Ø 160	—	- kanał sanitarny Ø160 mm
PVC Ø 110	—	- kanał sanitarny Ø 110 mm
PE Ø 40/63	—	- kanał tłoczny Ø 40 ; Ø 63 mm
DR./-N.	▭	- komory filtracyjne /- *W NASYPIE*
SCH/-N.	○	- studnia chłonna /- *W NASYPIE*
SR	●	- studzienka rozdzielcza DN 400 mm
ST.	●	- studzienka kanalizacyjna DN 315 mm
P.Ś.S. / P.Ś.O.	●	- przepompownia ścieku *surowego / oczyszczonego*
RO	—	- rura osłonowa