

DZ=344/2014

woj. mazowieckie
pow. sokołowski

gm. **SOKOŁÓW PODLASKI**

brój. **WEŻE**

złotka nr **102, 348, 345/2, 345/3**

skala 1:1000


bez sprawdzenia w terenie

dnie z art. 18 ustawy z dnia 11 DE 1999 r.
wo geodezyjne i kartograficzne (Dz. U.
Nr 160, poz. 1086, z późn. zmianami)
owaszczenia, certyfikowane przez
owaszczenia w celu przeprowadzenia oraz
owaszczenia w sprawie mapy wymagają
113/4

STROSTWO POWIATOWE W SOKOŁOWIE PODLASKIM
działalności: Kartografii, Katastru i Gospodarki Nieruchomościami
Powiatowy Sądok Dokumentacji Geodezyjnej i Kartograficznej
odwacza się zgodność niniejszej kopii z treścią materiału
podstawowego zasobu geodezyjnego i kartograficznego
a materiał zasobu
yktator ewidencyjny
tatu zasobu

wykonała kopii
nazwisko i podpis osoby
z up. Starosty

Jacek Adamczuk
Kierownik Powiatowego Sądoka
Dokumentacji Geodezyjnej i Kartograficznej

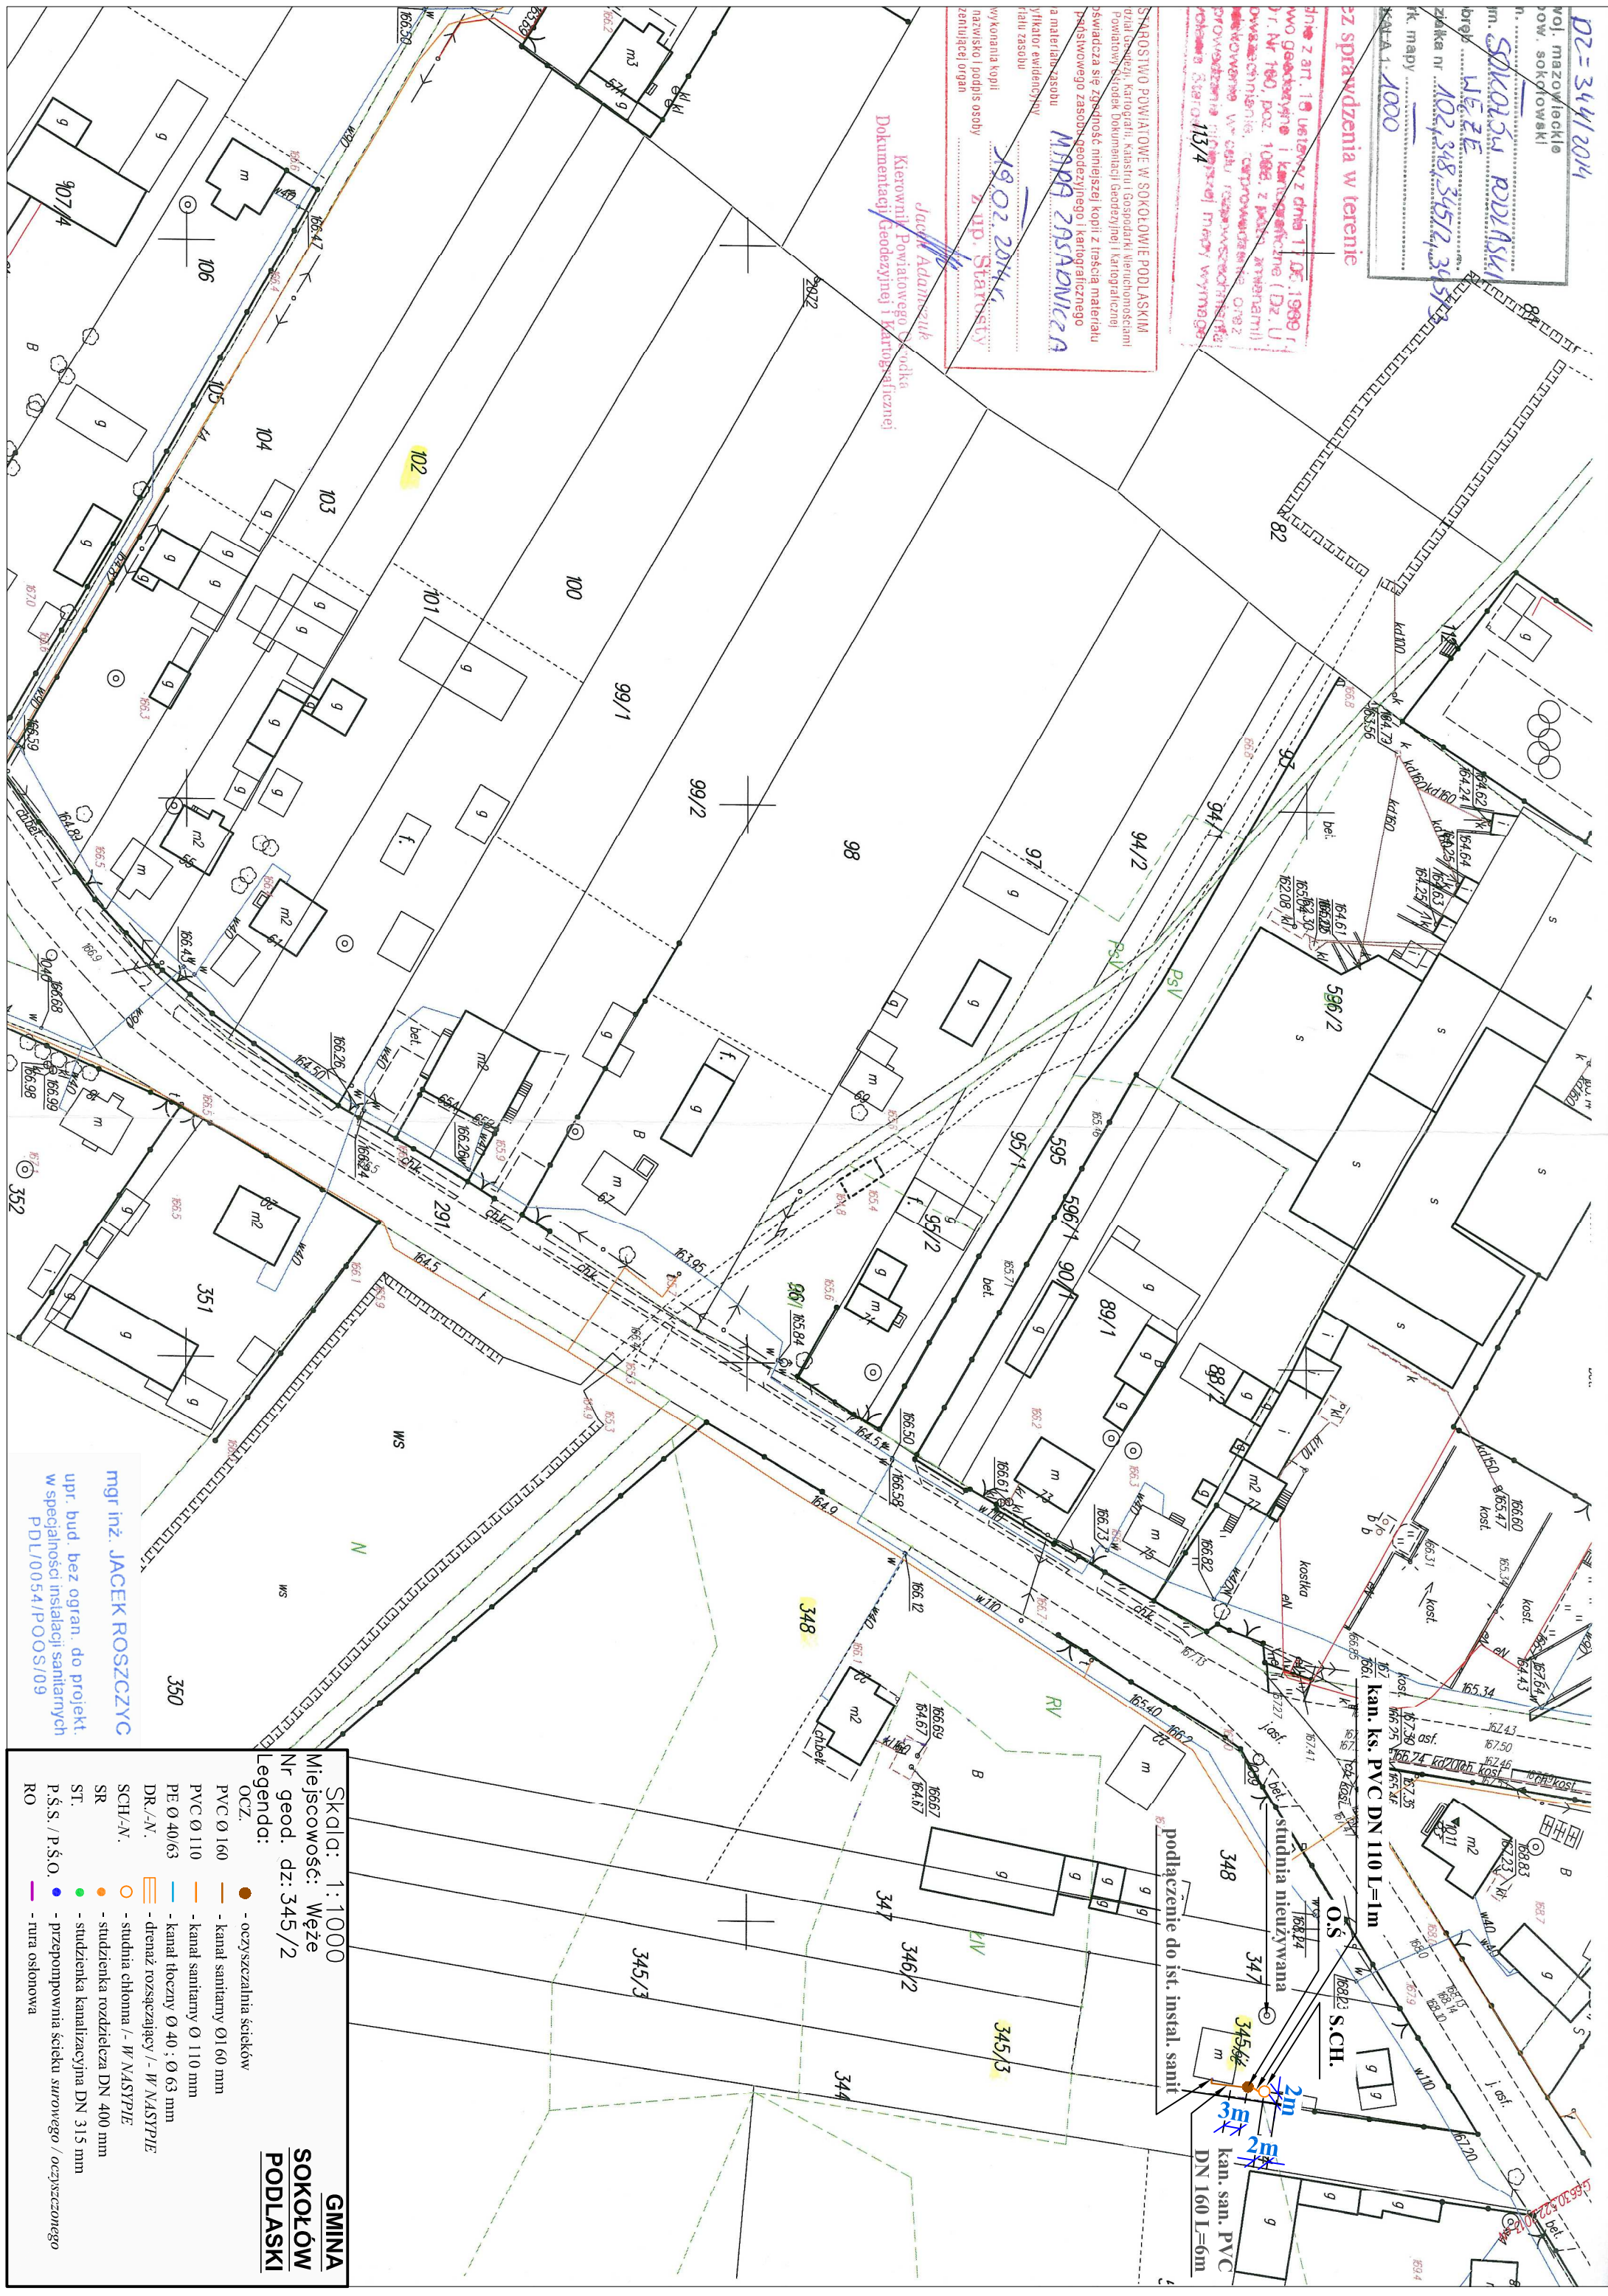

Skala: 1:1000
Miejscowość: **Węże**
Nr geod. dz: 345/2

- Legenda:**
- OCZ.
 - PVC Ø 160 - kanał sanitarny Ø160 mm
 - PVC Ø 110 - kanał sanitarny Ø 110 mm
 - PE Ø 40/63 - kanał tłoczny Ø 40, Ø 63 mm
 - DR./N. - drenaż rozciągający / - W NASTYPE
 - SCH./N. - studnia chłonna / - W NASTYPE
 - SR - studzienka rozdzielcza DN 400 mm
 - ST. - studzienka kanalizacyjna DN 315 mm
 - P.Ś.S. / P.Ś.O. - przepompownia ścieku surowego / oczyszczającego
 - RO - rura osłonowa