


woj. mazowieckie
pow. sokrowski
m. Sokoł
gm. Sokoł 5m podłaski
obwód Łódź
dziełka nr 102, 348, 345/2, 34
ark. mapy 1000
skala 1: 1000

Podane z art. 10 ust. 1 z dnia 1 IX 1999 r.
Prawo geodezyjne i kartograficzne (Dz. U.
2000, Nr 140, poz. 1086, z późn. zmianami)
zapowiadanie chemie, odpowiedzialność o 182
rozporządzenie w sprawie rozporządzenia 182
ochrony zdrowia 113/4
wymaga

~~Jack Adamczuk
Kierownik Powiatowego Ośrodka
Dokumentacji Geodezyjnej i Kartograficznej~~

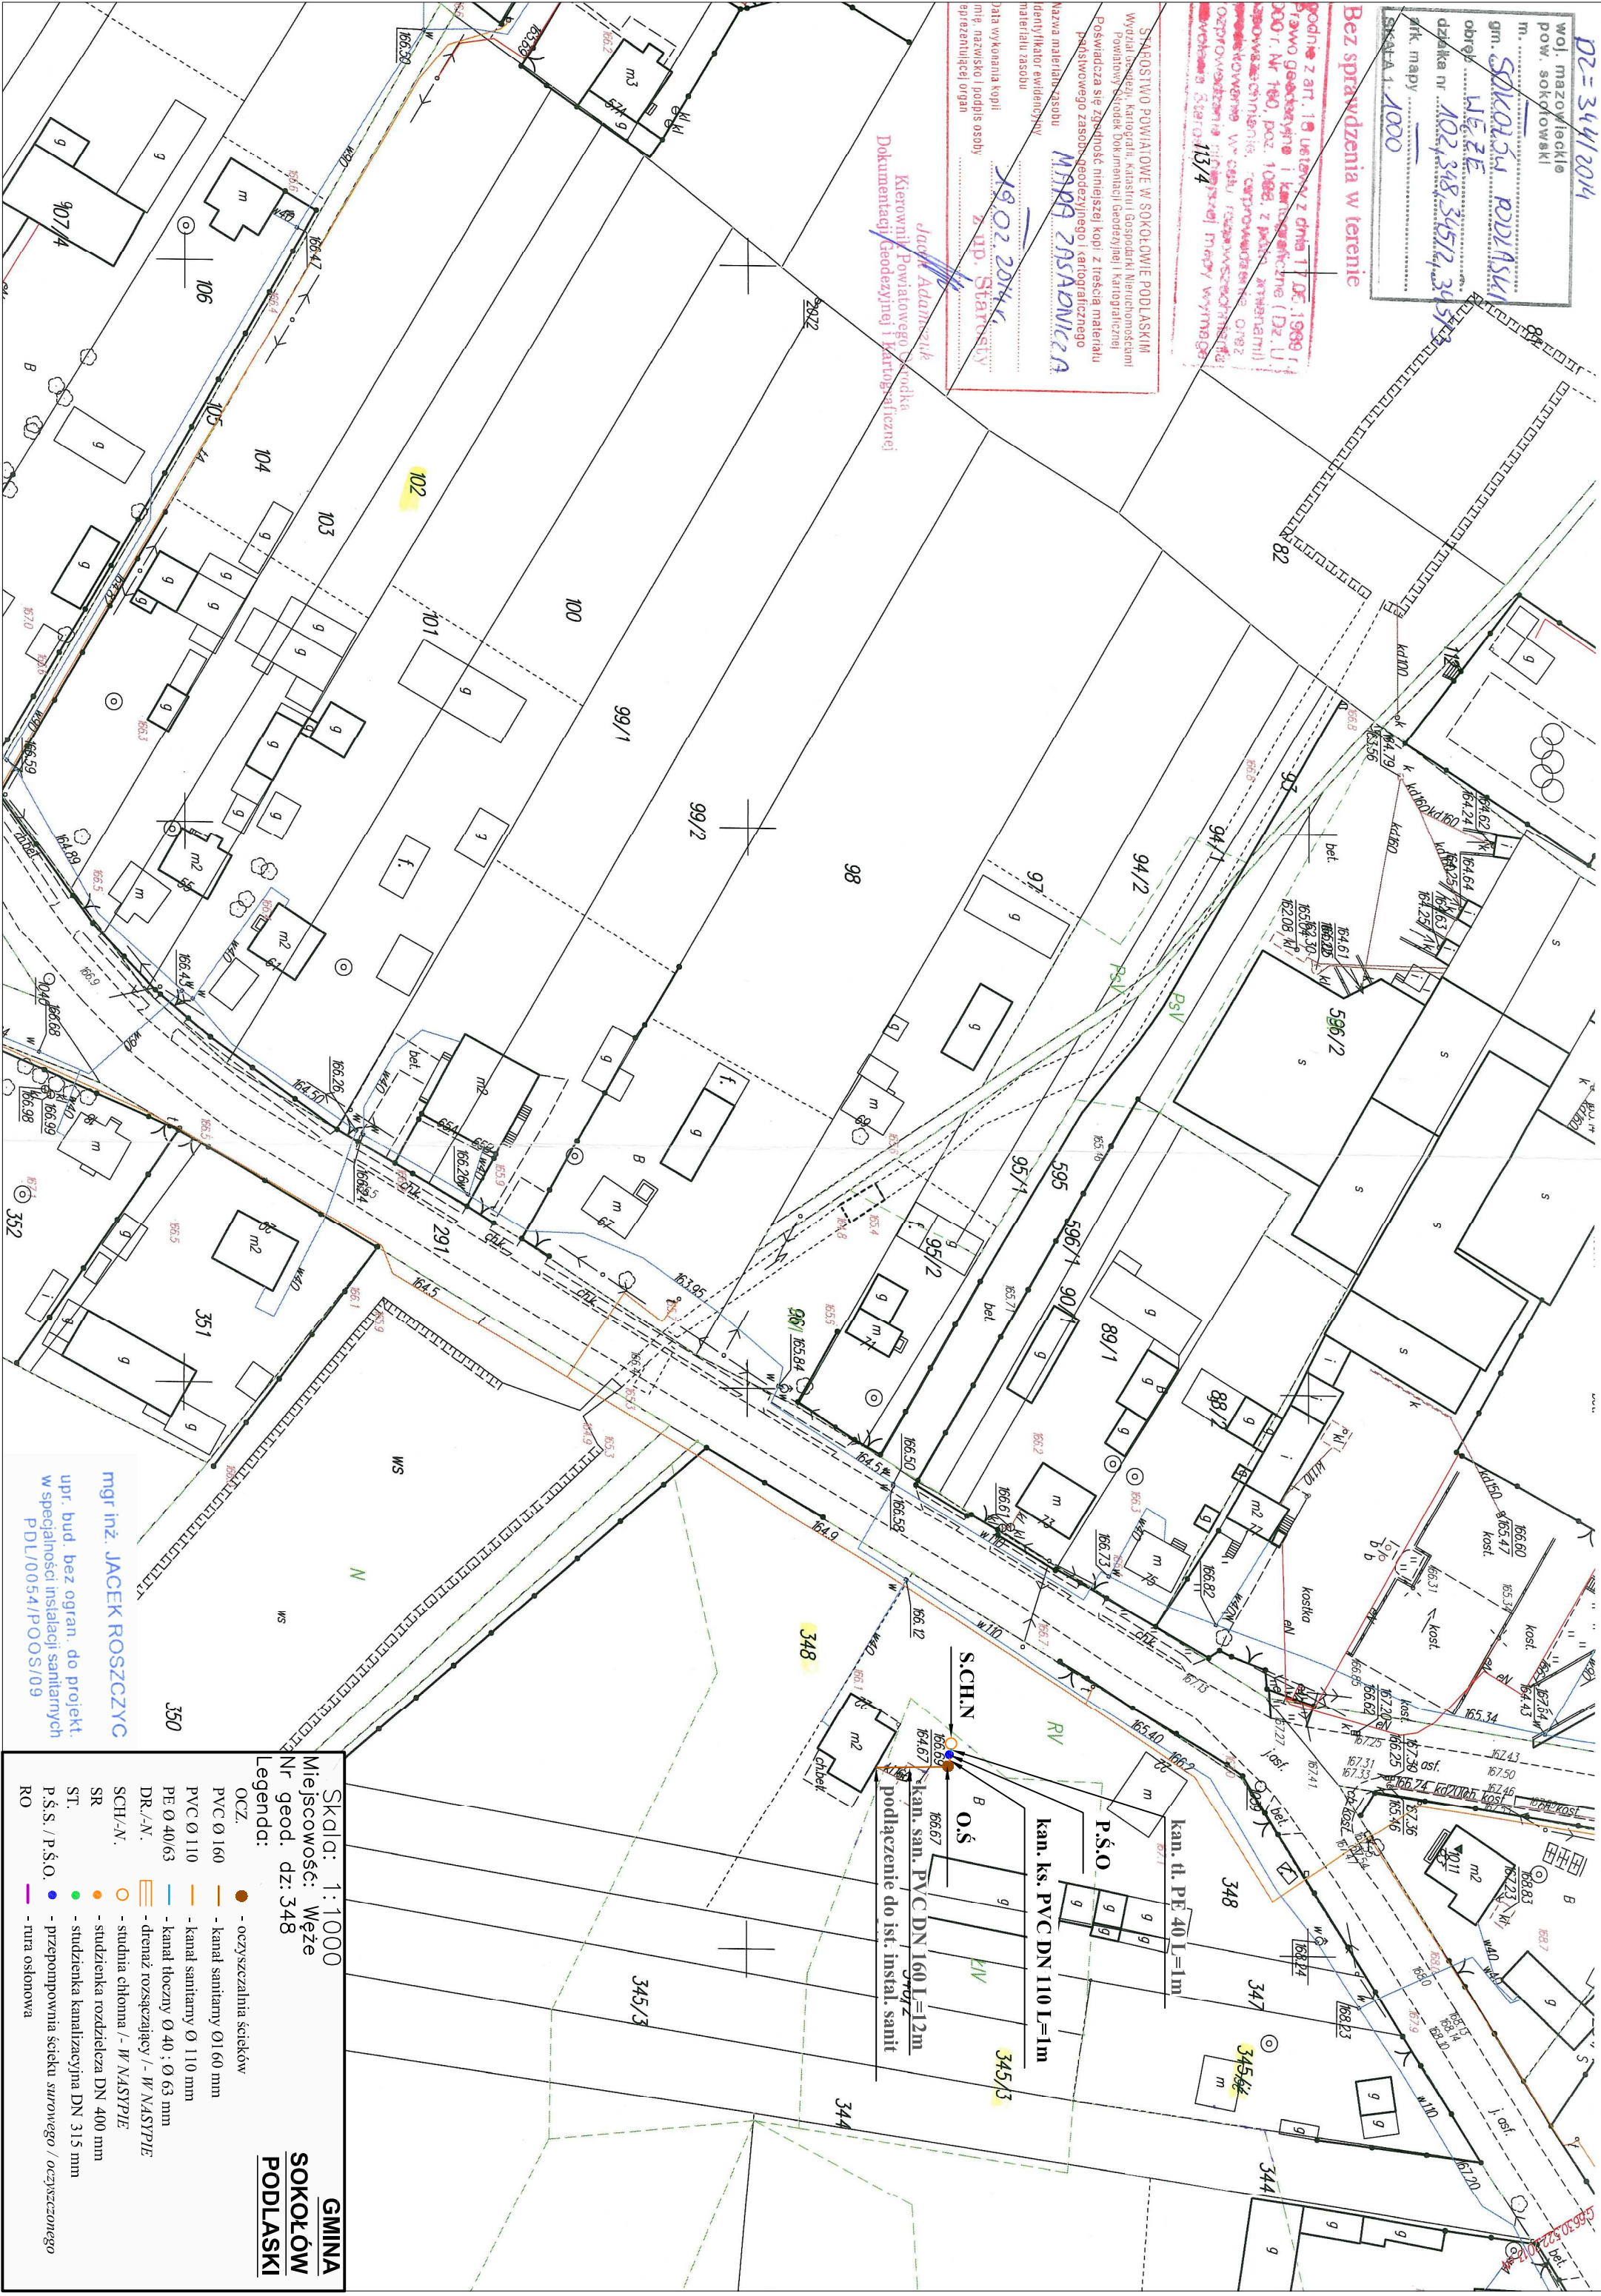

Skala: 1:1000
Miejscowość: Węże
Nr geod. dz: 348
Legenda:

GMINA
SOKOŁÓW
PODLASKI

**GMINA
SOKOŁÓW
PODLASKI**

Legenda:

OCZ. ● - oczyszczalnia ścieków

PVC Ø 160 — - kanał sanitarny Ø160 mm

PVC Ø 110 — - kanál sanitarný Ø 110 mm

PE Ø 40/63 — - kanał tłoczny Ø 40 : Ø 63 mm

DR./-N. - drenaż rozsączający / - W NASYPIE

○ - studnia chłonna / - WN

- SR - studzienka rozdzielcza DN 400 mm

- - studzienka kanalizacyjna DN 315 mm

• PŚS / PŚO - przepompownia ścieku surowego / oczyszczonego

RO — -rura osłonięta