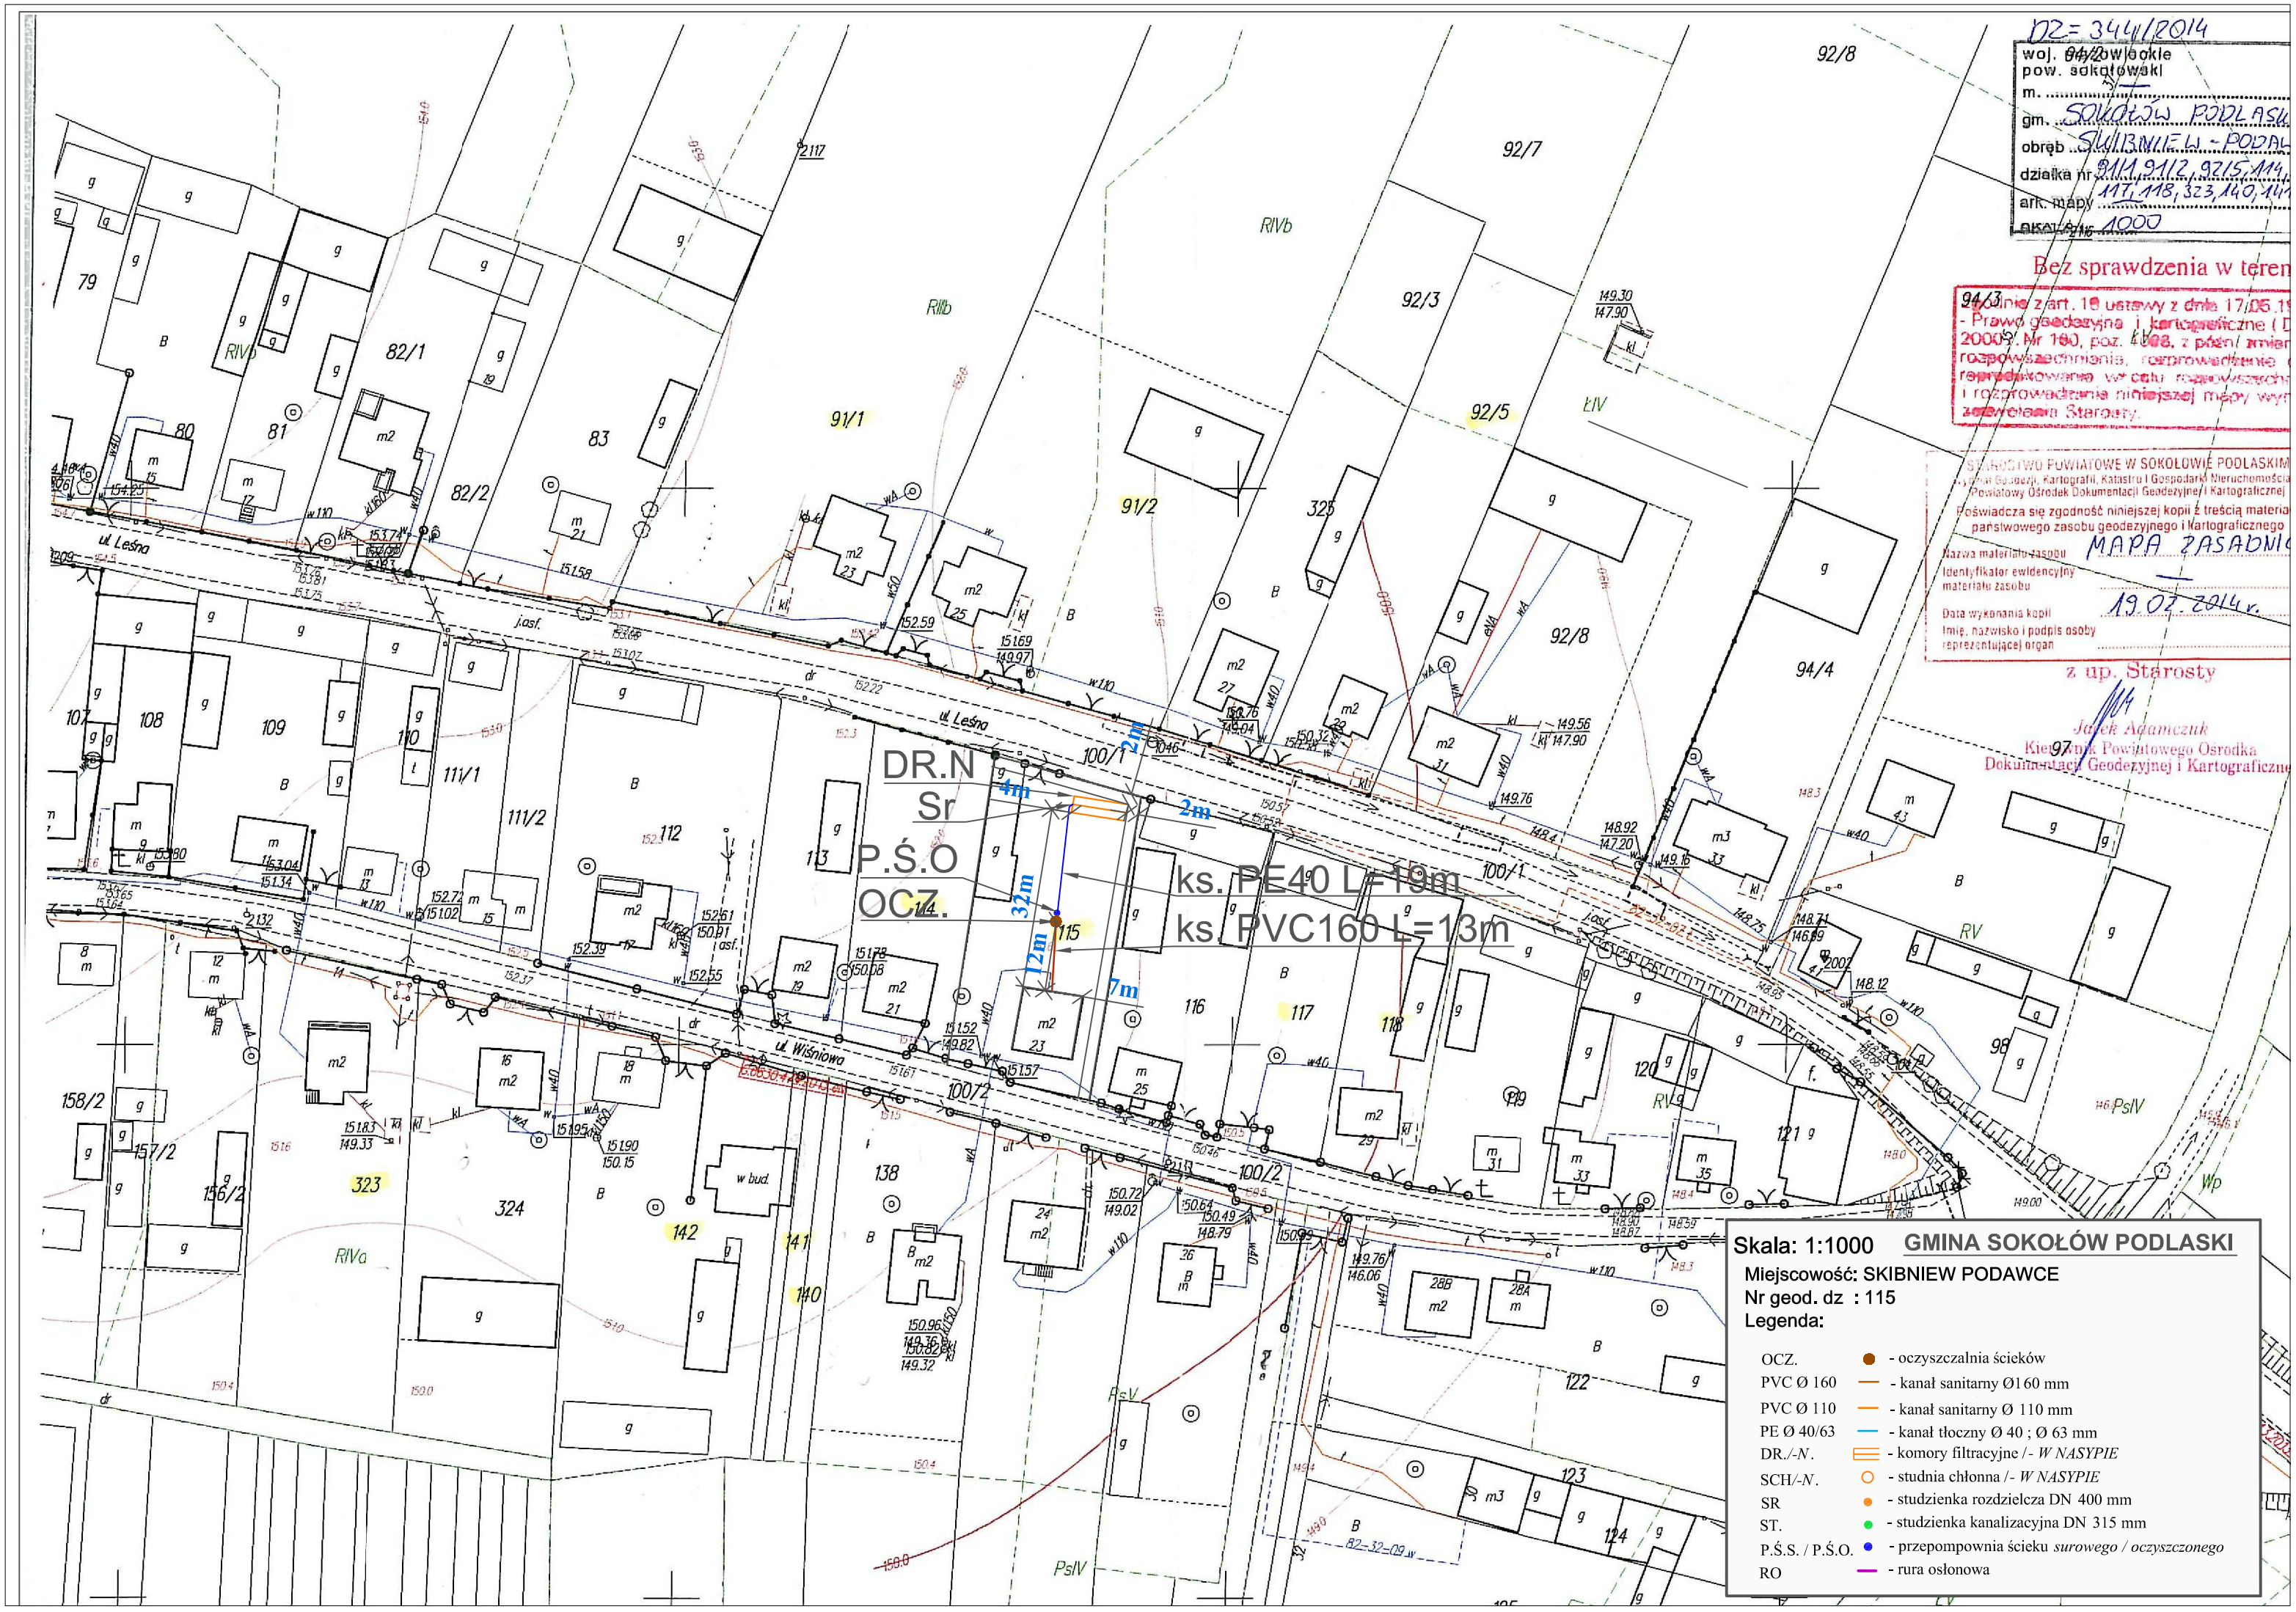
DZ=344/2014
woj. podlaskie
pow. sokołowski
m.
gm. SOKOŁÓW PODLASKI
obręb SKIBNIEW - PODAWCE
działka nr 91/1, 91/2, 92/5, 114, 117, 118, 323, 140, 141
ark. mapy
SKALA 1:1000
Bez sprawdzenia w terenie
Zgodnie z art. 19 ustawy z dnia 17.05.19 - Prawo geodezyjne i kartograficzne (D 2000 r. Nr 100, poz. 1086, z późn. zmian rozpowszechniania, rozprowadzenia reprodukowania w celu rozpowszechn i rozprowadzania niniejszej mapy wyr zezwolenia Starosty.
STAROSTWO POWIATOWE W SOKOŁOWIE PODLASKIM
Wydział Geodezji, Kartografii, Katastru i Gospodarki Nieruchomościa
Powiatowy Ośrodek Dokumentacji Geodezyjnej i Kartograficznej
Poświadcza się zgodność niniejszej kopii z treścią materia państwowego zasobu geodezyjnego i kartograficznego
Nazwa materiału zasobu MAPA ZASADNI
Identyfikator ewidencyjny materiału zasobu
Data wykonania kopii 19.02.2014 r.
Imię, nazwisko i podpis osoby reprezentującej organ
z up. Starosty
Jacek Adamczuk
Kierownik Powiatowego Ośrodka Dokumentacji Geodezyjnej i Kartograficzne
DR.N
Sr
P.Ś.O
OCZ.
ks. PE40 L=19m
ks. PVC160 L=13m
4m
2m
32m
12m
7m
ul. Leśna
ul. Wiśniowa
Skala: 1:1000
GMINA SOKOŁÓW PODLASKI
Miejscowość: SKIBNIEW PODAWCE
Nr geod. dz : 115
Legenda:
OCZ. - oczyszczalnia ścieków
PVC Ø 160 - kanał sanitarny Ø160 mm
PVC Ø 110 - kanał sanitarny Ø 110 mm
PE Ø 40/63 - kanał tłoczny Ø 40 ; Ø 63 mm
DR./-N. - komory filtracyjne /- W NASYPIE
SCH/-N. - studnia chłonna /- W NASYPIE
SR - studzienka rozdzielcza DN 400 mm
ST. - studzienka kanalizacyjna DN 315 mm
P.Ś.S. / P.Ś.O. - przepompownia ścieku surowego / oczyszczonego
RO - rura osłonowa