

DZ = 344/2014

wój. miastowski
pow. sokołowski

in.
gm. SOKOŁÓW PODLASKI
obręb SKIBNIEW-RODAWCE

działka nr 4

ark. mapy -


SKALA 1:1000

Zgodnie z art. 18 ustawy z dnia 17.05.1989 r.
- Prawo geodezyjne i kartograficzne (Dz. U.
2000 r. Nr 160, poz. 1098, z późn. zmianami)
rozporządzenia, rozporządzenia oraz
reprezentowania w całości, rozporządzenia
i rozporządzenia niniejszej mapy wymaga
zawołania Starosty.

Bez sprawdzenia w terenie

STAROSTWO POWIATOWE W SOKOŁOWIE PODLASKIM
Wydział Geodezji, Kartografii i Gospodarki Nieruchomościami
Powiatowy Ośrodek Dokumentacji Geodezyjnej i Kartograficznej
Poświadczam się zgodność niniejszej kopii z treścią materiału
państwowego zasobu geodezyjnego i kartograficznego
Nazwa materiału zasobu MAPA ZASADNICZA
Identyfikator ewidencyjny materiału zasobu -
Data wykonania kopii 19.02.2014 r.
Imię, nazwisko i podpis osoby reprezentującej organ z up. Starosty

Jacek Adamczuk
Kierownik Powiatowego Ośrodka
Dokumentacji Geodezyjnej i Kartograficznej

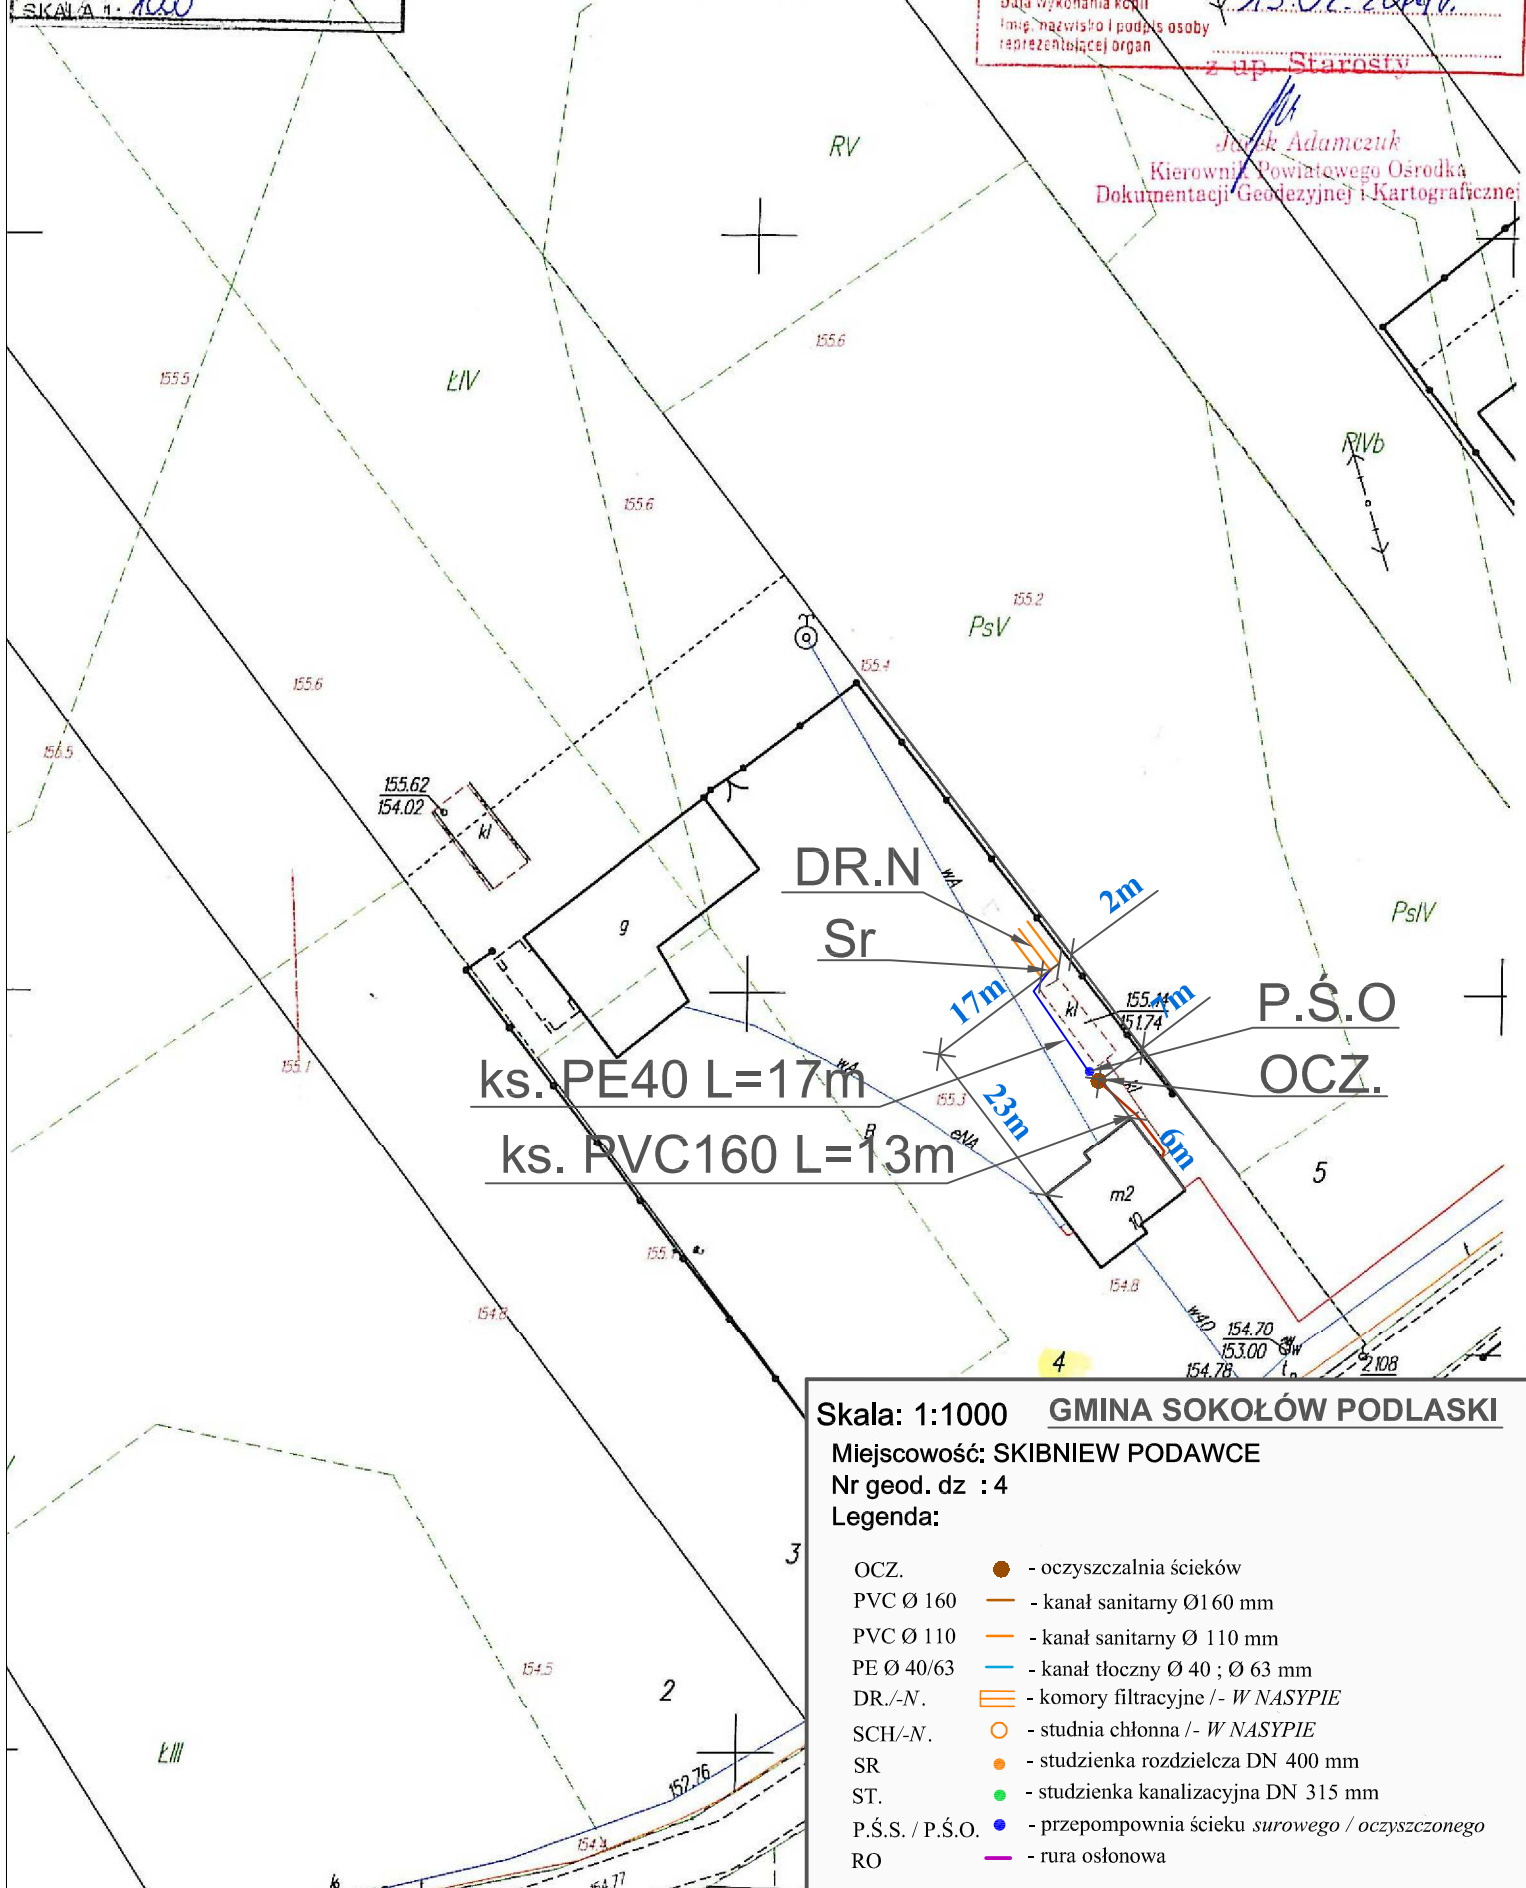

Skala: 1:1000 GMINA SOKOŁÓW PODLASKI

Miejscowość: SKIBNIEW PODAWCE

Nr geod. dz : 4

Legenda:

- | | |
|-----------------|---|
| OCZ. | ● - oczyszczalnia ścieków |
| PVC Ø 160 | — - kanał sanitarny Ø 160 mm |
| PVC Ø 110 | — - kanał sanitarny Ø 110 mm |
| PE Ø 40/63 | — - kanał tłoczny Ø 40 ; Ø 63 mm |
| DR./-N. | — - komory filtracyjne /- W NASYPIE |
| SCH/-N. | ○ - studnia chłonna /- W NASYPIE |
| SR | ● - studzienka rozdzielcza DN 400 mm |
| ST. | ● - studzienka kanalizacyjna DN 315 mm |
| P.S.S. / P.S.O. | ● - przepompownia ścieku surowego / oczyszczonego |
| RO | — - rura osłonowa |