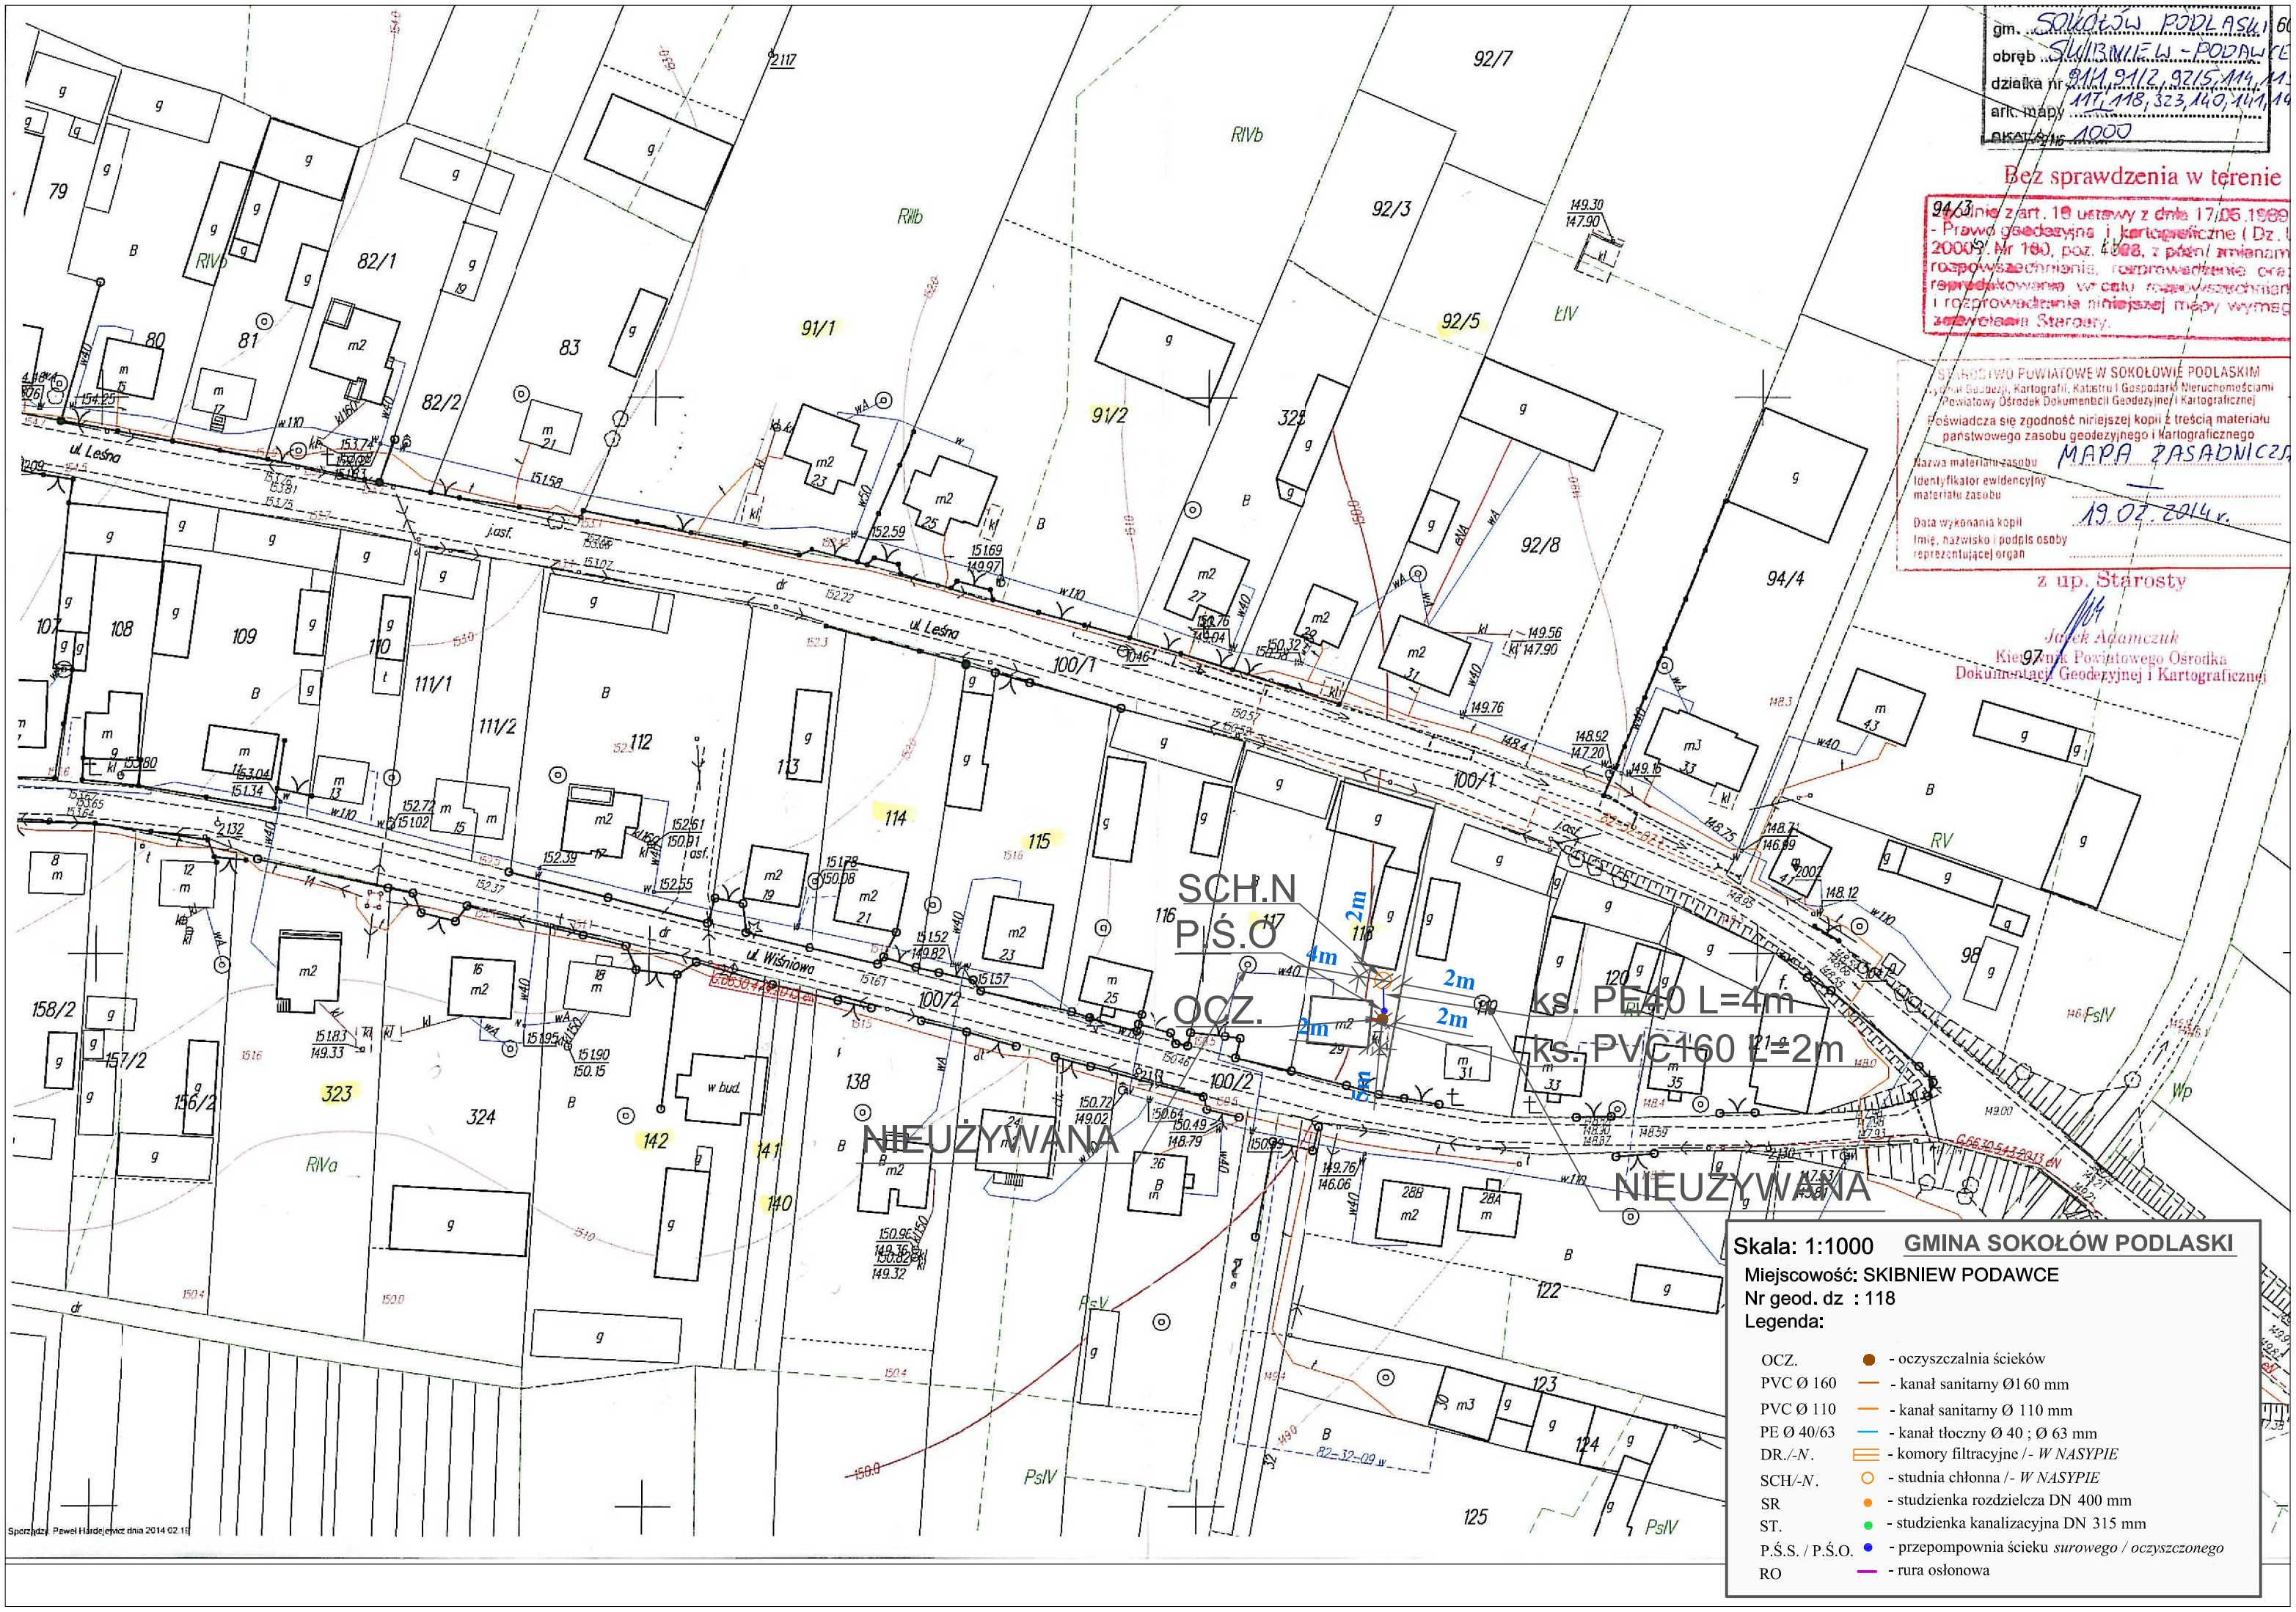
gm. SOKOŁÓW PODLASKI
obręb SKIBNIEW - PODAWCE
działka nr 91/1, 91/2, 92/5, 114, 11
ark. mapy 117, 118, 323, 140, 141, 14
1000
Bez sprawdzenia w terenie
Zgodnie z art. 19 ustawy z dnia 17.05.1989 - Prawo geodezyjne i kartograficzne (Dz. U. 2000 r. Nr 100, poz. 4398, z późn. zmianami) rozpowszechnianie, rozprowadzanie oraz reprodukowanie w celu rozpowszechniania i rozprowadzania niniejszej mapy wymaga zezwolenia Starosty.
STAROSTWO POWIATOWE W SOKOŁOWIE PODLASKIM
Wydział Geodezji, Kartografii, Katastru i Gospodarki Nieruchomościami
Powiatowy Ośrodek Dokumentacji Geodezyjnej i Kartograficznej
Poświadcza się zgodność niniejszej kopii z treścią materiału państwowego zasobu geodezyjnego i kartograficznego
Nazwa materiału zasobu MAPA ZASADNICZA
Identyfikator ewidencyjny materiału zasobu
Data wykonania kopii 19.02.2014 r.
Imię, nazwisko i podpis osoby reprezentującej organ
z up. Starosty
Jacek Adamczuk
Kierownik Powiatowego Ośrodka Dokumentacji Geodezyjnej i Kartograficznej
SCH.N
P.Ś.O
OCZ.
ks. PE40 L=4m
ks. PVC160 L=2m
NIEUŻYWANA
NIEUŻYWANA
ul. Leśna
ul. Wiśniowa
Sporządził: Paweł Hardejewicz dnia 2014.02.18
Skala: 1:1000
GMINA SOKOŁÓW PODLASKI
Miejscowość: SKIBNIEW PODAWCE
Nr geod. dz : 118
Legenda:
OCZ. - oczyszczalnia ścieków
PVC Ø 160 - kanał sanitarny Ø160 mm
PVC Ø 110 - kanał sanitarny Ø 110 mm
PE Ø 40/63 - kanał tłoczny Ø 40 ; Ø 63 mm
DR./-N. - komory filtracyjne /- W NASYPIE
SCH/-N. - studnia chłonna /- W NASYPIE
SR - studzienka rozdzielcza DN 400 mm
ST. - studzienka kanalizacyjna DN 315 mm
P.Ś.S. / P.Ś.O. - przepompownia ścieku surowego / oczyszczonego
RO - rura osłonowa