


Woj. mazowieckie  
pow. sokołowski  
gm. Sokoł G. Podlaski  
obręb Przeździatka Kolonia  
działka nr 23/6, 25/1  
ark. mapy —  
skala 1: 1000

STAROSTWO POWIATOWE W SOKOŁOWIE PODLASKIM  
Wydział Geodezji, Kartografii, Katastru i Gospodarki Nieruchomościami  
Powiatowy Ośrodek Dokumentacji Geodezyjnej i Kartograficznej  
Poświadczając się zgodność niniejszej kopii z treścią materiału państwowego zasobu geodezyjnego i kartograficznego  
Nazwa materiału zasobu  
Identyfikator ewidencyjny  
Data wykonania kopii  
Imię, nazwisko, podpis osoby  
reprezentującej organ  
18-02-2014 r.  
z up. Starosty  
18-02-2014 r.  
Jacek Adamczuk  
Kierownik Powiatowego Ośrodka  
Dokumentacji Geodezyjnej i Kartograficznej

Zgodnie z art. 18 ustawy z dnia 17.06.1969 r.  
- Prawo geodezyjne i kartograficzne (Dz. U.  
2000 r. Nr 160, poz. 1008, z późn. zmianami)  
rozporządzeniem, rozporządzeniem oraz  
rozporządzeniem w celu naprawy uszkodzenia  
i rozpraszania niniejszej mapy wymaga  
zaświadczenia Starosty.

Bez sprawdzenia w terenie

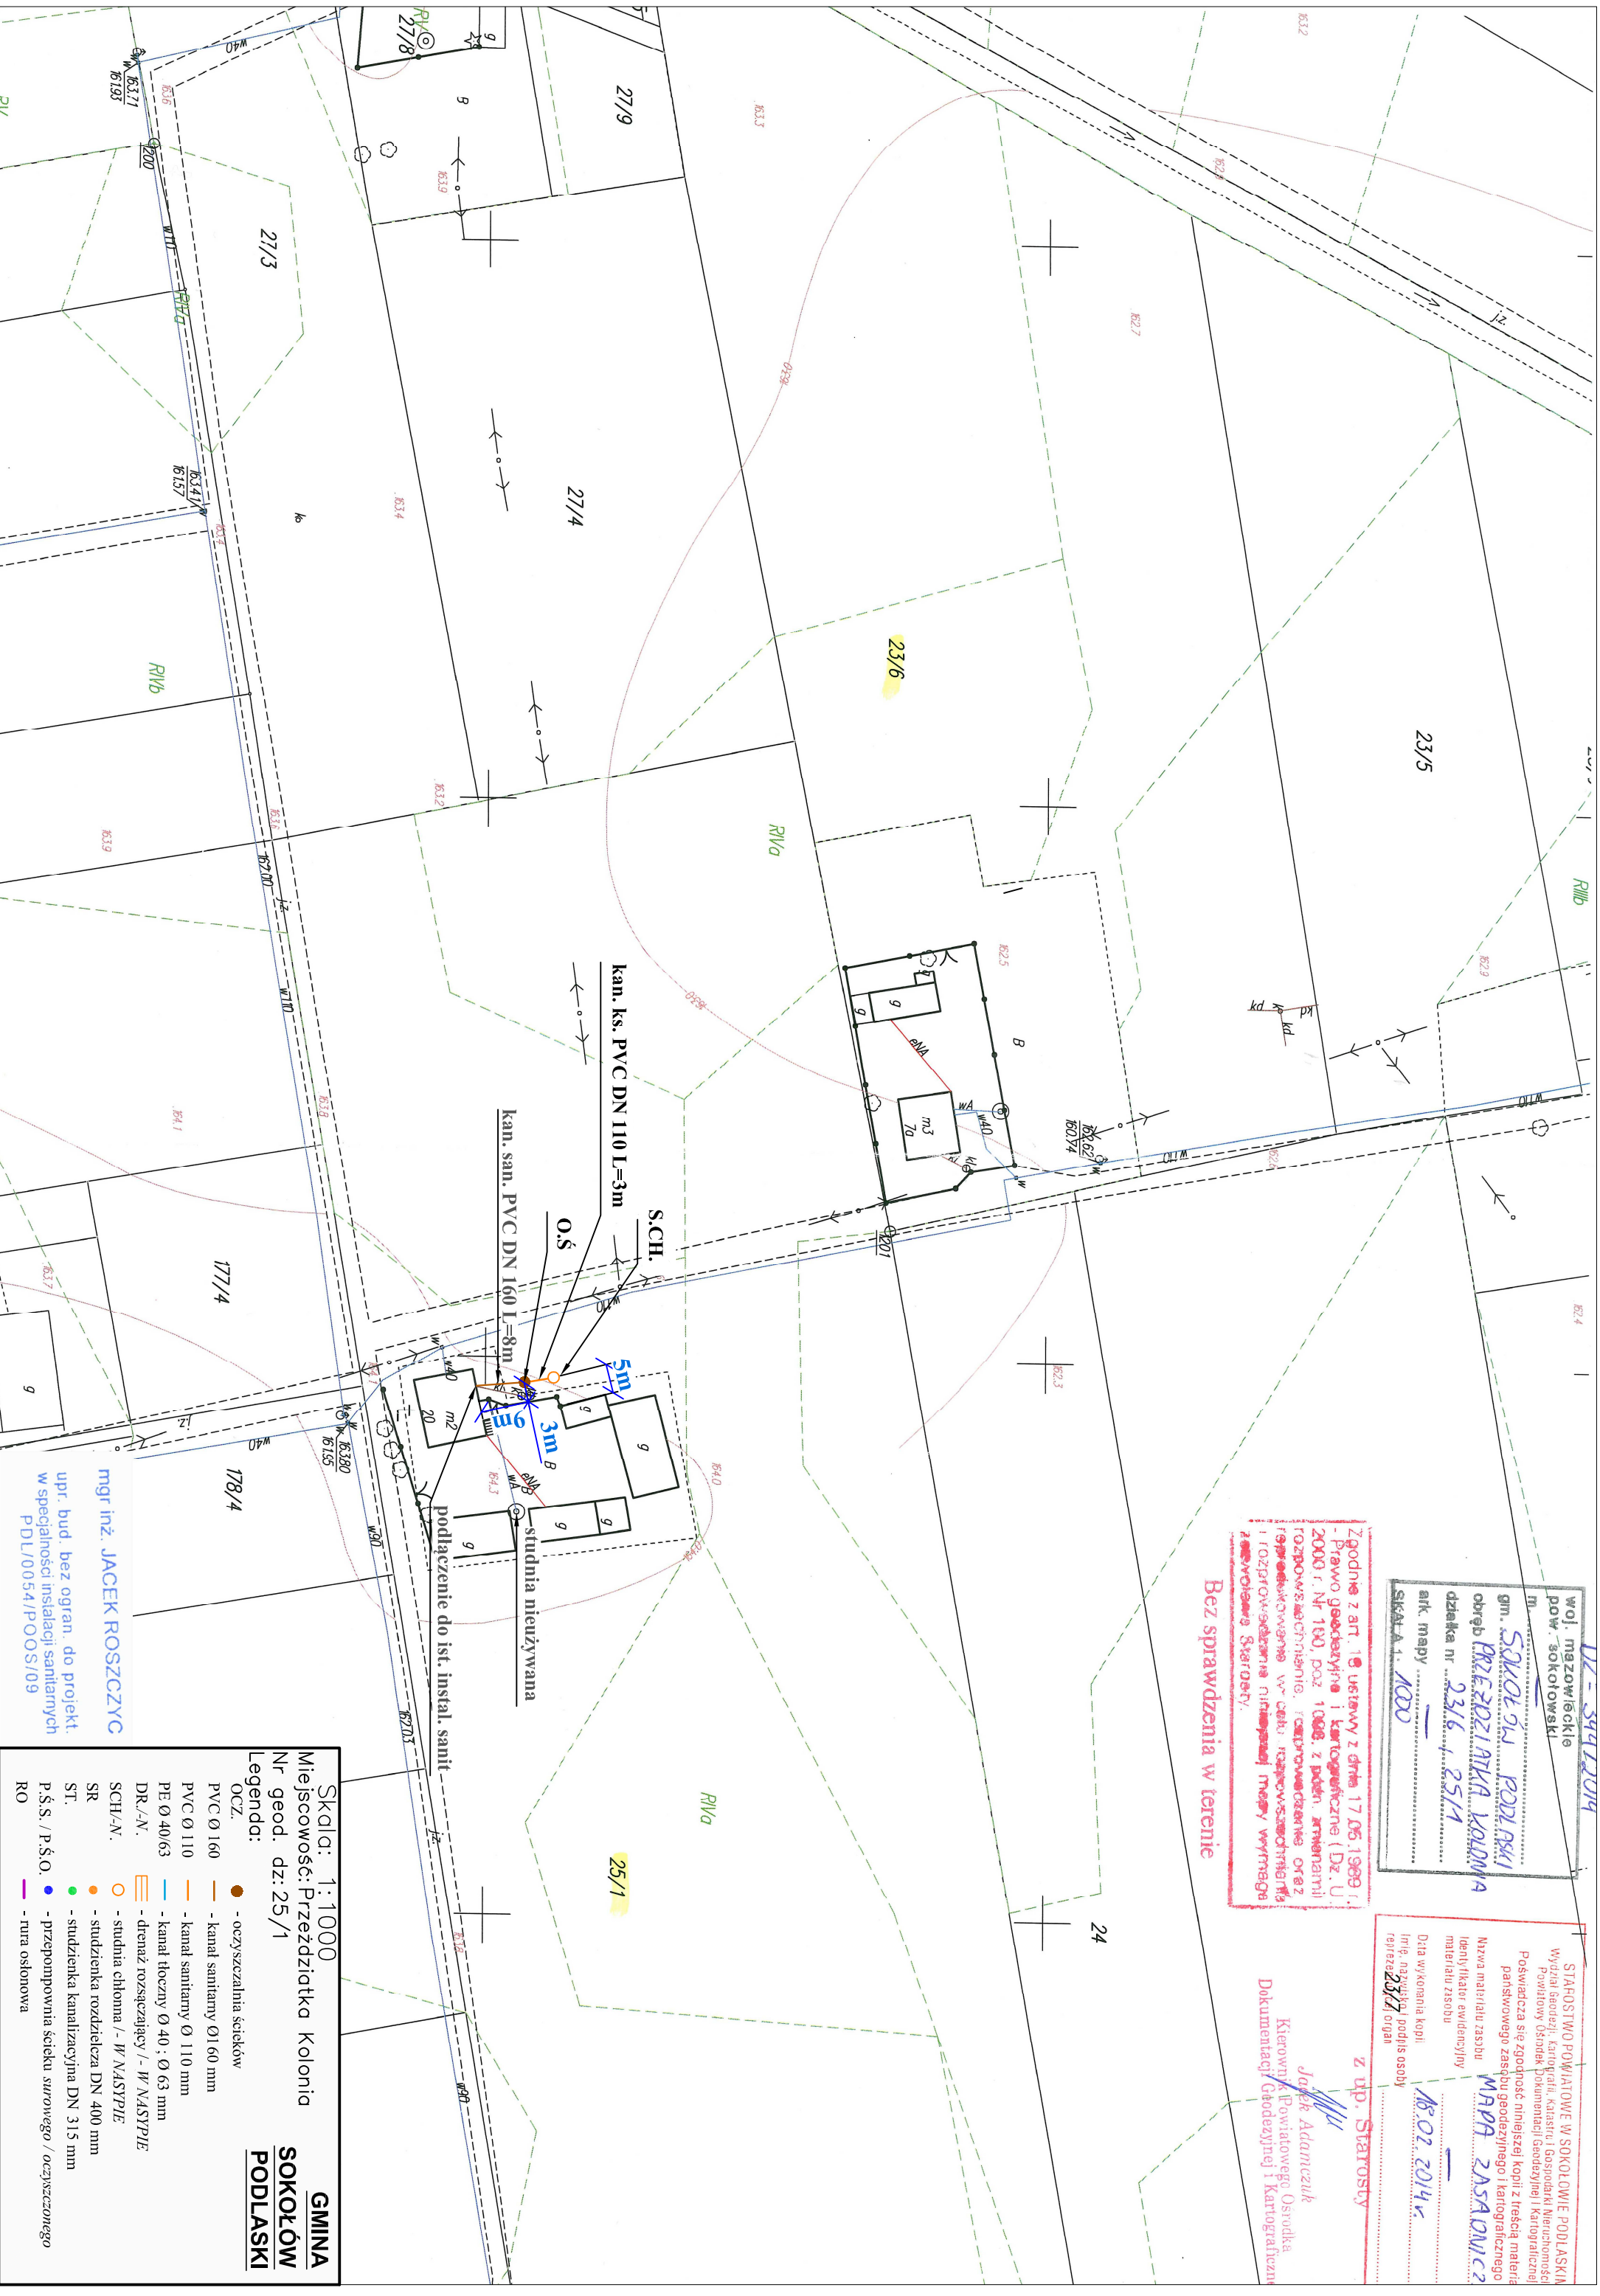

Skala: 1:1000

Miejscowość: Przeździatka Kolonia

Nr geod. dz: 25/1

Legenda:

OCZ.

PVC Ø 160

PVC Ø 110

PE Ø 40/63

DR./-N.

SCH./-N.

SR

ST.

P.Ś.S. / P.Ś.O.

RO

- oczyszczalnia ścieków

- kanał sanitarny Ø160 mm

- kanał sanitarny Ø110 mm

- kanał tłoczny Ø40; Ø63 mm

- drenaż rozciągający /- W NASTYPIE

- studnia chłonna /- W NASTYPIE

- studzienka rozdzielcza DN 400 mm

- studzienka kanalizacyjna DN 315 mm

- przepompownia ścieku surowego / oczyszczzonego

- ruła osłonowa

GMINA

SOKOŁÓW

PODLASKI