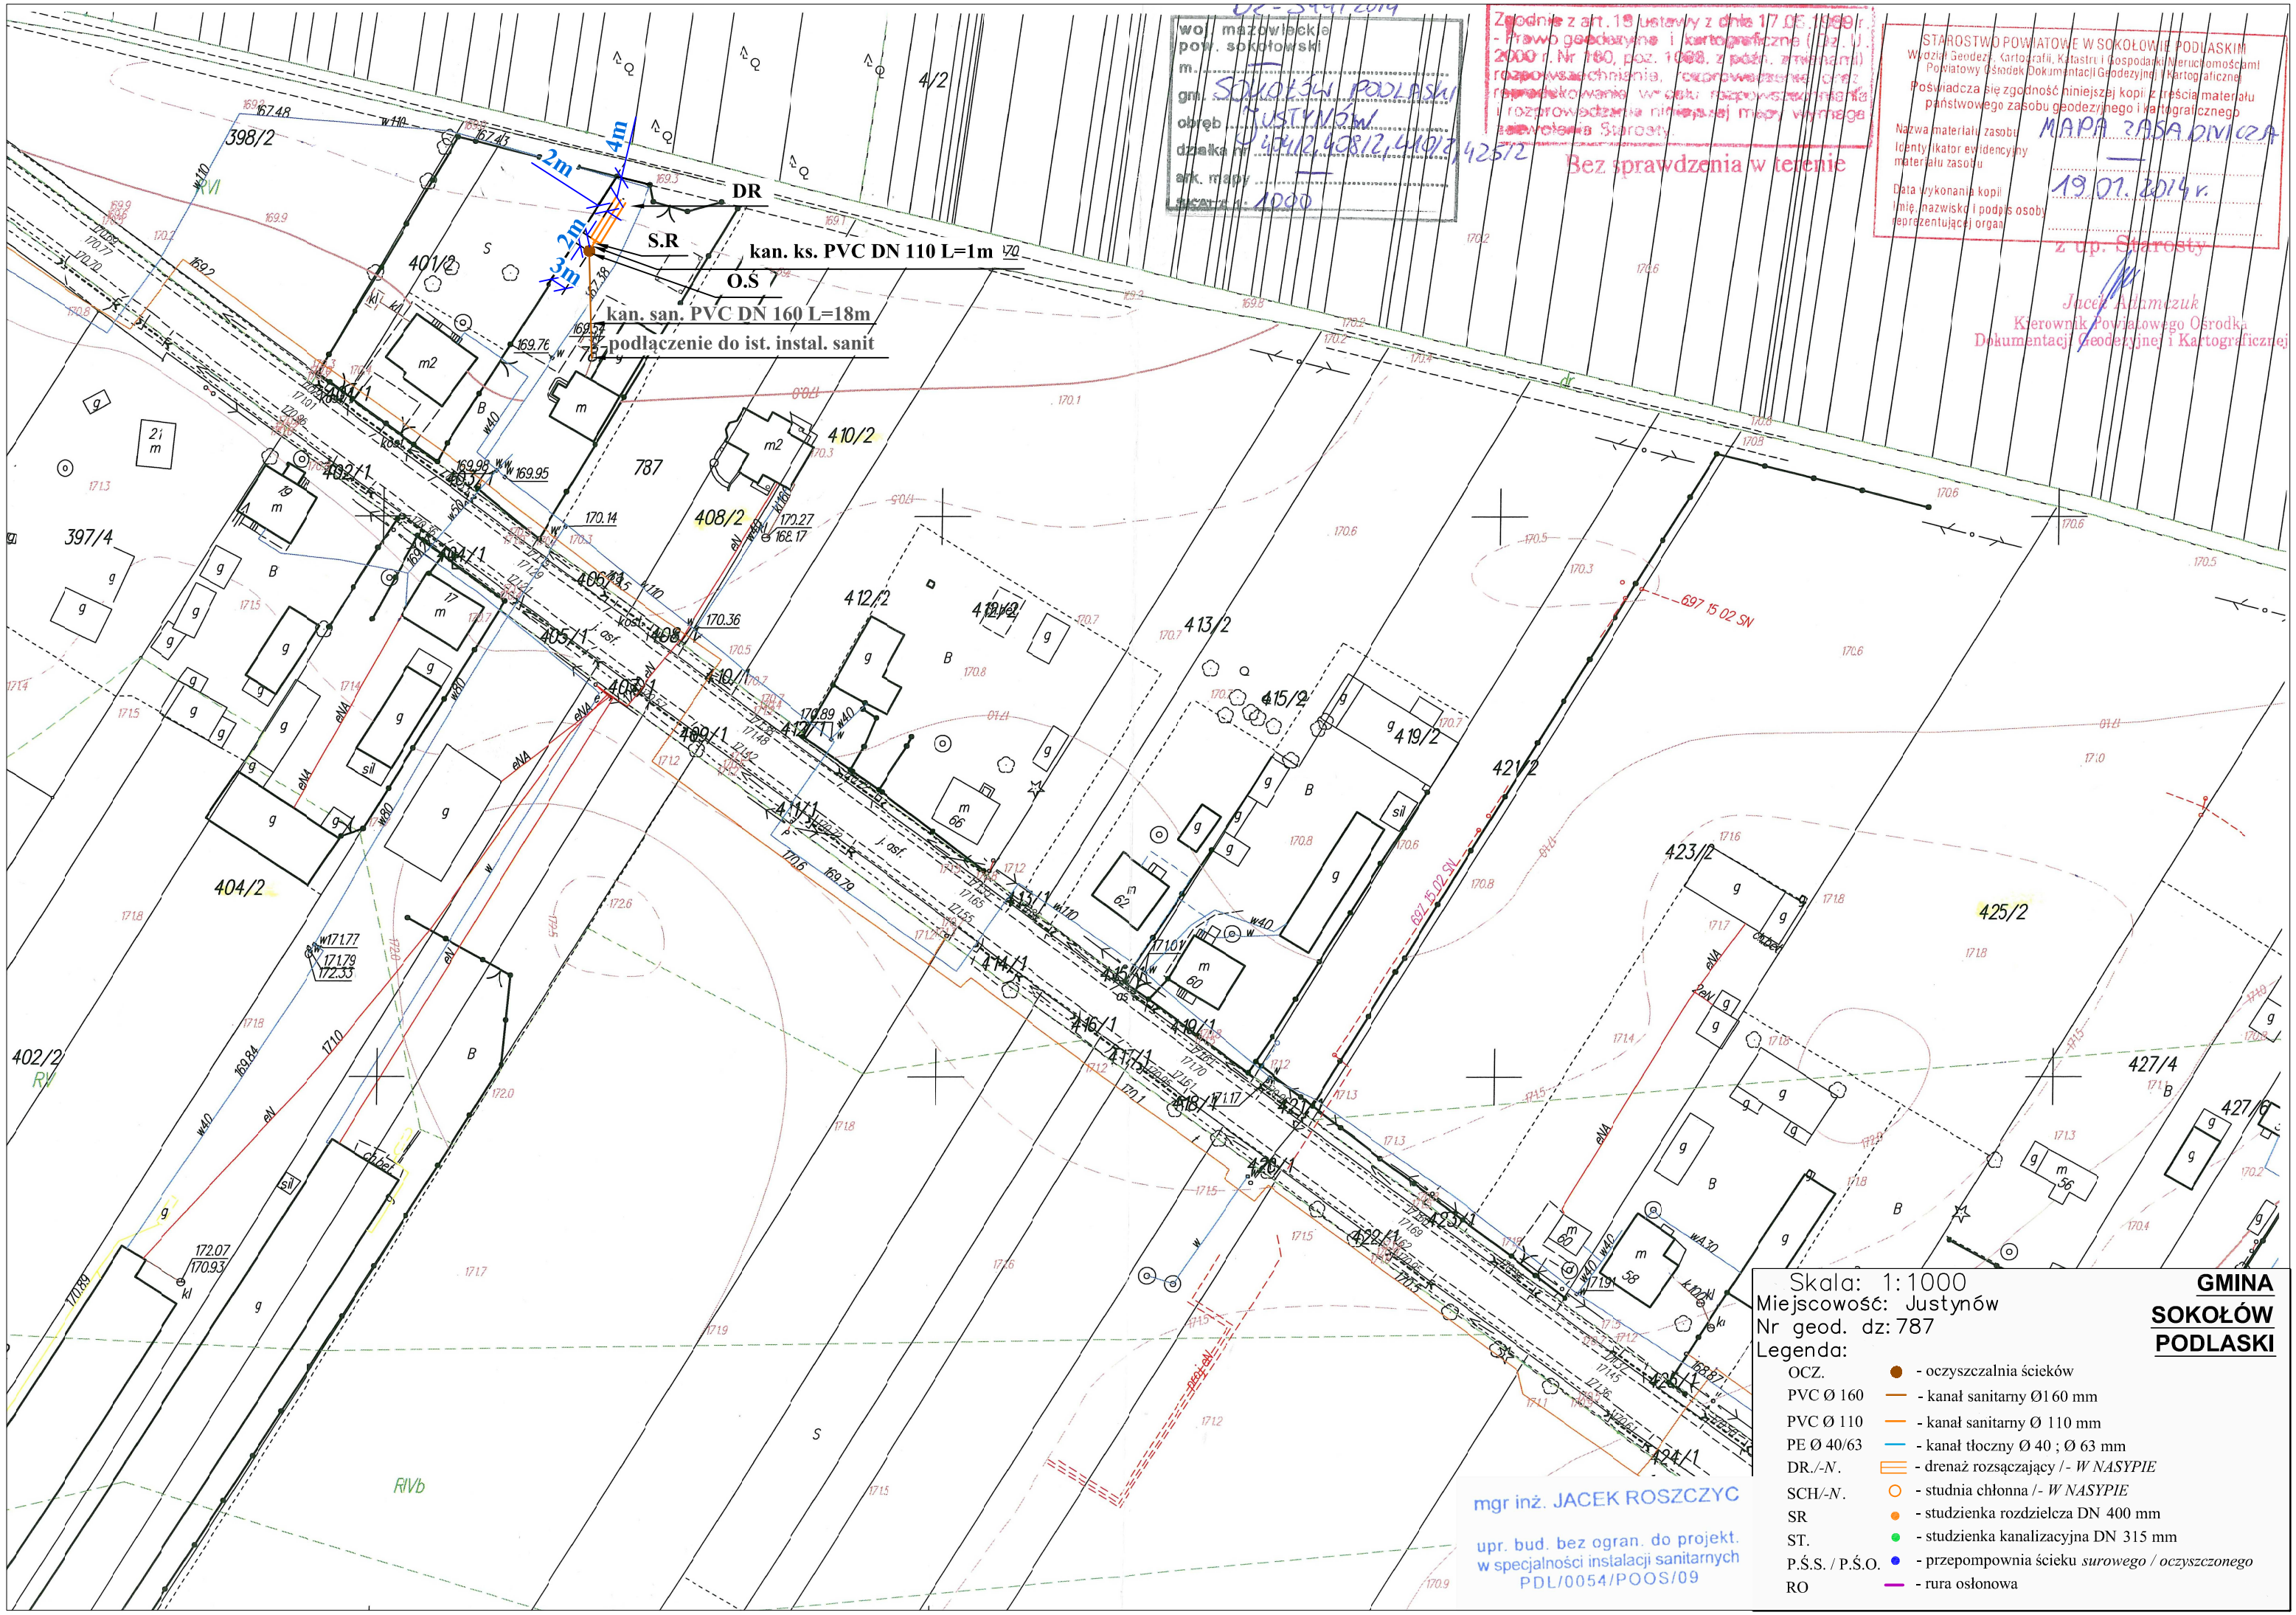

woj. mazowieckie
pow. sokołowski
m. —
gm. SOKOŁÓW PODLASKI
obręb JUSTYNÓW
działka nr 404/2, 408/2, 410/2, 425/2
ark. mapy —
skala 1:1000

Zgodnie z art. 19 ustawy z dnia 17.05.1989 r. - Prawo geodezyjne i kartograficzne (Dz. U. 2000 r. Nr 160, poz. 1098, z późn. zmianami) rozpowszechnianie, rozprowadzanie oraz reprodukowanie w celu rozpowszechniania i rozprowadzania niniejszej mapy wymaga zezwolenia Starosty.

Bez sprawdzenia w terenie

STAROSTWO POWIATOWE W SOKOŁOWIE PODLASKIM
Wydział Geodezji, Kartografii, Katastru i Gospodarki Nieruchomościami
Powiatowy Ośrodek Dokumentacji Geodezyjnej i Kartograficznej
Poświadcza się zgodność niniejszej kopii z treścią materiału państwowego zasobu geodezyjnego i kartograficznego
Nazwa materiału zasobu MAPA ZASADNICZA
Identyfikator ewidencyjny materiału zasobu —
Data wykonania kopii 19.01.2014 r.
Imię, nazwisko i podpis osoby reprezentującej organ
z up. Starosty
Jacek Adamczuk
Kierownik Powiatowego Ośrodka Dokumentacji Geodezyjnej i Kartograficznej

Skala: 1:1000
Miejscowość: Justynów
Nr geod. dz: 787
Legenda:

GMINA SOKOŁÓW PODLASKI

OCZ.	- oczyszczalnia ścieków
PVC Ø 160	- kanał sanitarny Ø160 mm
PVC Ø 110	- kanał sanitarny Ø 110 mm
PE Ø 40/63	- kanał tłoczny Ø 40 ; Ø 63 mm
DR./-N.	- drenaż rozsączający /- *W NASYPIE*
SCH/-N.	- studnia chłonna /- *W NASYPIE*
SR	- studzienka rozdzielcza DN 400 mm
ST.	- studzienka kanalizacyjna DN 315 mm
P.Ś.S. / P.Ś.O.	- przepompownia ścieku *surowego / oczyszczonego*
RO	- rura osłonowa

mgr inż. JACEK ROSZCZYC
upr. bud. bez ogran. do projekt. w specjalności instalacji sanitarnych
PDL/0054/POOS/09