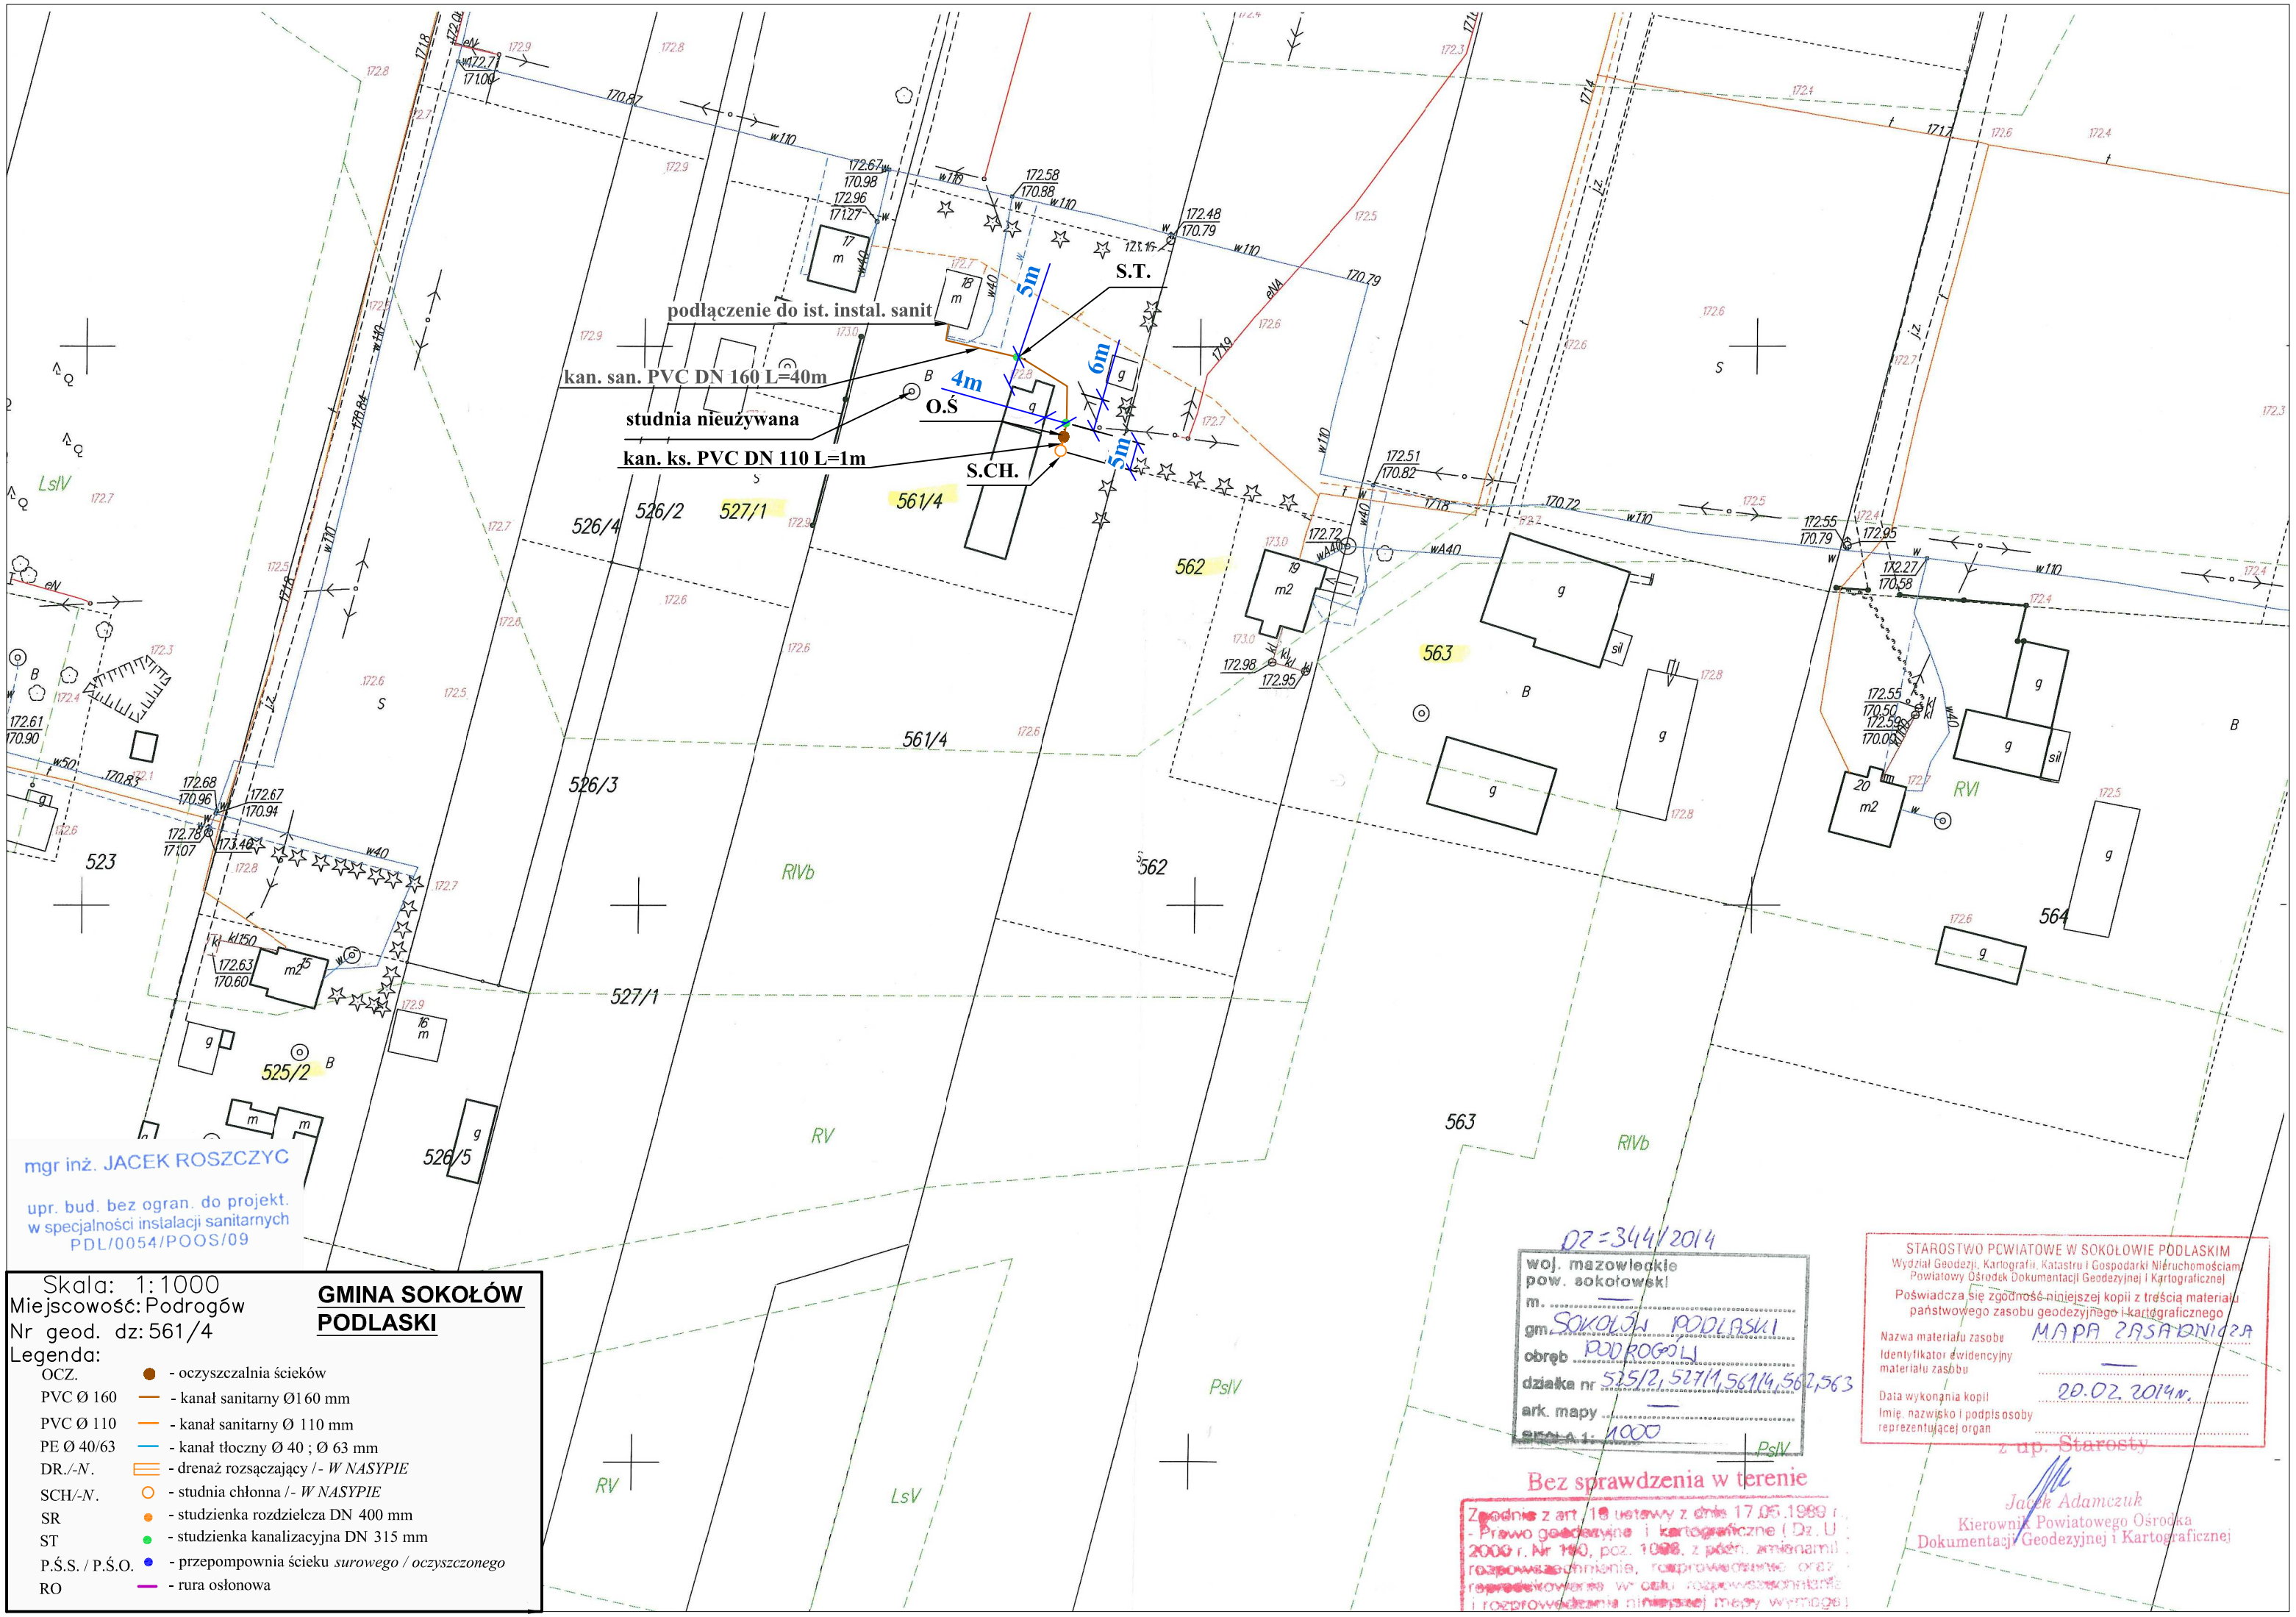

mgr inż. JACEK ROSZCZYC

upr. bud. bez ogran. do projekt. w specjalności instalacji sanitarnych PDL/0054/POOS/09

Skala: 1:1000
Miejscowość: Podrogów
Nr geod. dz: 561/4

GMINA SOKOŁÓW PODLASKI

Legenda:

OCZ.	●	- oczyszczalnia ścieków
PVC Ø 160	—	- kanał sanitarny Ø160 mm
PVC Ø 110	—	- kanał sanitarny Ø 110 mm
PE Ø 40/63	—	- kanał tłoczny Ø 40 ; Ø 63 mm
DR./-N.	▭	- drenaż rozsączający /- *W NASYPIE*
SCH/-N.	○	- studnia chłonna /- *W NASYPIE*
SR	●	- studzienka rozdzielcza DN 400 mm
ST	●	- studzienka kanalizacyjna DN 315 mm
P.Ś.S. / P.Ś.O.	●	- przepompownia ścieku *surowego / oczyszczonego*
RO	—	- rura osłonowa

DZ=344/2014

woj. mazowieckie
pow. sokołowski
m. —
gm. SOKOŁÓW PODLASKI
obręb PODROGÓW
działka nr 525/2, 527/1, 561/4, 562, 563
ark. mapy —
SKALA 1: 1000

Bez sprawdzenia w terenie

Zgodnie z art. 19 ustawy z dnia 17.05.1989 r. - Prawo geodezyjne i kartograficzne (Dz. U. 2000 r. Nr 100, poz. 1086, z późn. zmianami) rozpowszechnianie, rozprowadzanie oraz reprodukowanie w celu rozpowszechniania i rozprowadzania niniejszej mapy wymaga

STAROSTWO POWIATOWE W SOKOŁOWIE PODLASKIM
Wydział Geodezji, Kartografii, Katastru i Gospodarki Nieruchomościami
Powiatowy Ośrodek Dokumentacji Geodezyjnej i Kartograficznej
Poświadcza się zgodność niniejszej kopii z treścią materiału państwowego zasobu geodezyjnego i kartograficznego

Nazwa materiału zasobu: MAPA ZASADNICZA
Identyfikator ewidencyjny materiału zasobu: —
Data wykonania kopii: 20.02.2014 r.
Imię, nazwisko i podpis osoby reprezentującej organ

z up. Starosty
Jacek Adamczuk
Kierownik Powiatowego Ośrodka Dokumentacji Geodezyjnej i Kartograficznej