


WYŁĄCZNIE DO CEŁÓW INFORMACYJNYCH

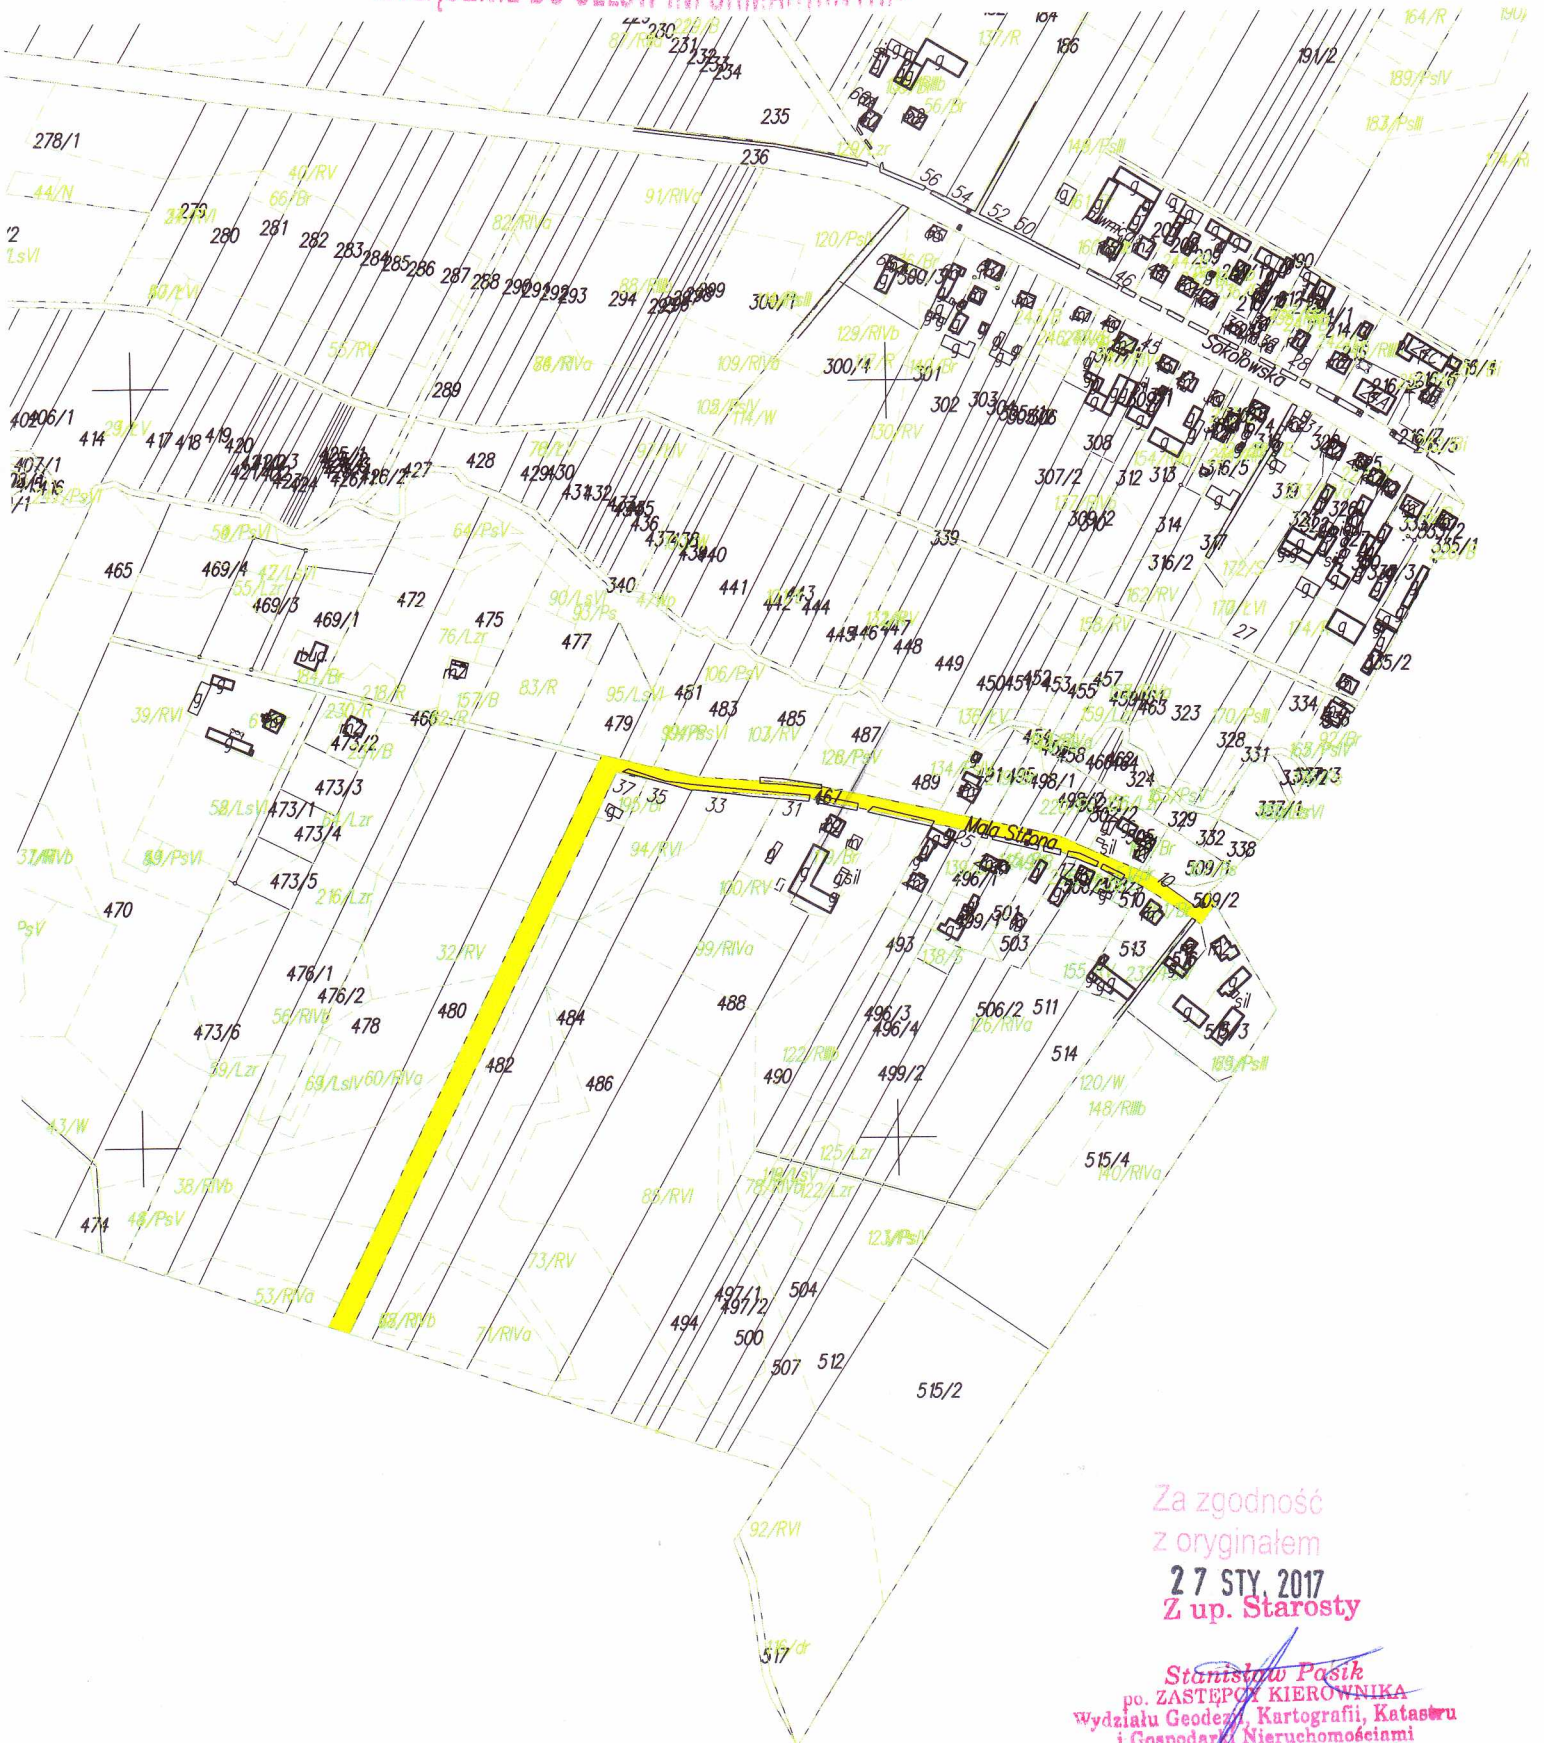


Za zgodność
z oryginałem
27 STY, 2017
Z up. Starosty

Stanisław Pasik
po. ZASTĘPCA KIEROWNIKA
Wydziału Geodezji, Kartografii, Katastru
i Gospodarki Nieruchomościami

Województwo mazowieckie, powiat sokołowski
gmina Sokółka Podlaska
obszar Karolew
MAPA EVIDENCYJNA NR 142/11/7/68
SKALA 1: 5000

URZĘDOWO POWIATOWE
W SOKOŁOWIE PODLASKIM
ul. Wolności 23
08-100 SOKOŁÓW PODLASKI
G.6621.273.2017

WYŁĄCZNIE DO CELOW INFORMACYJNYCH

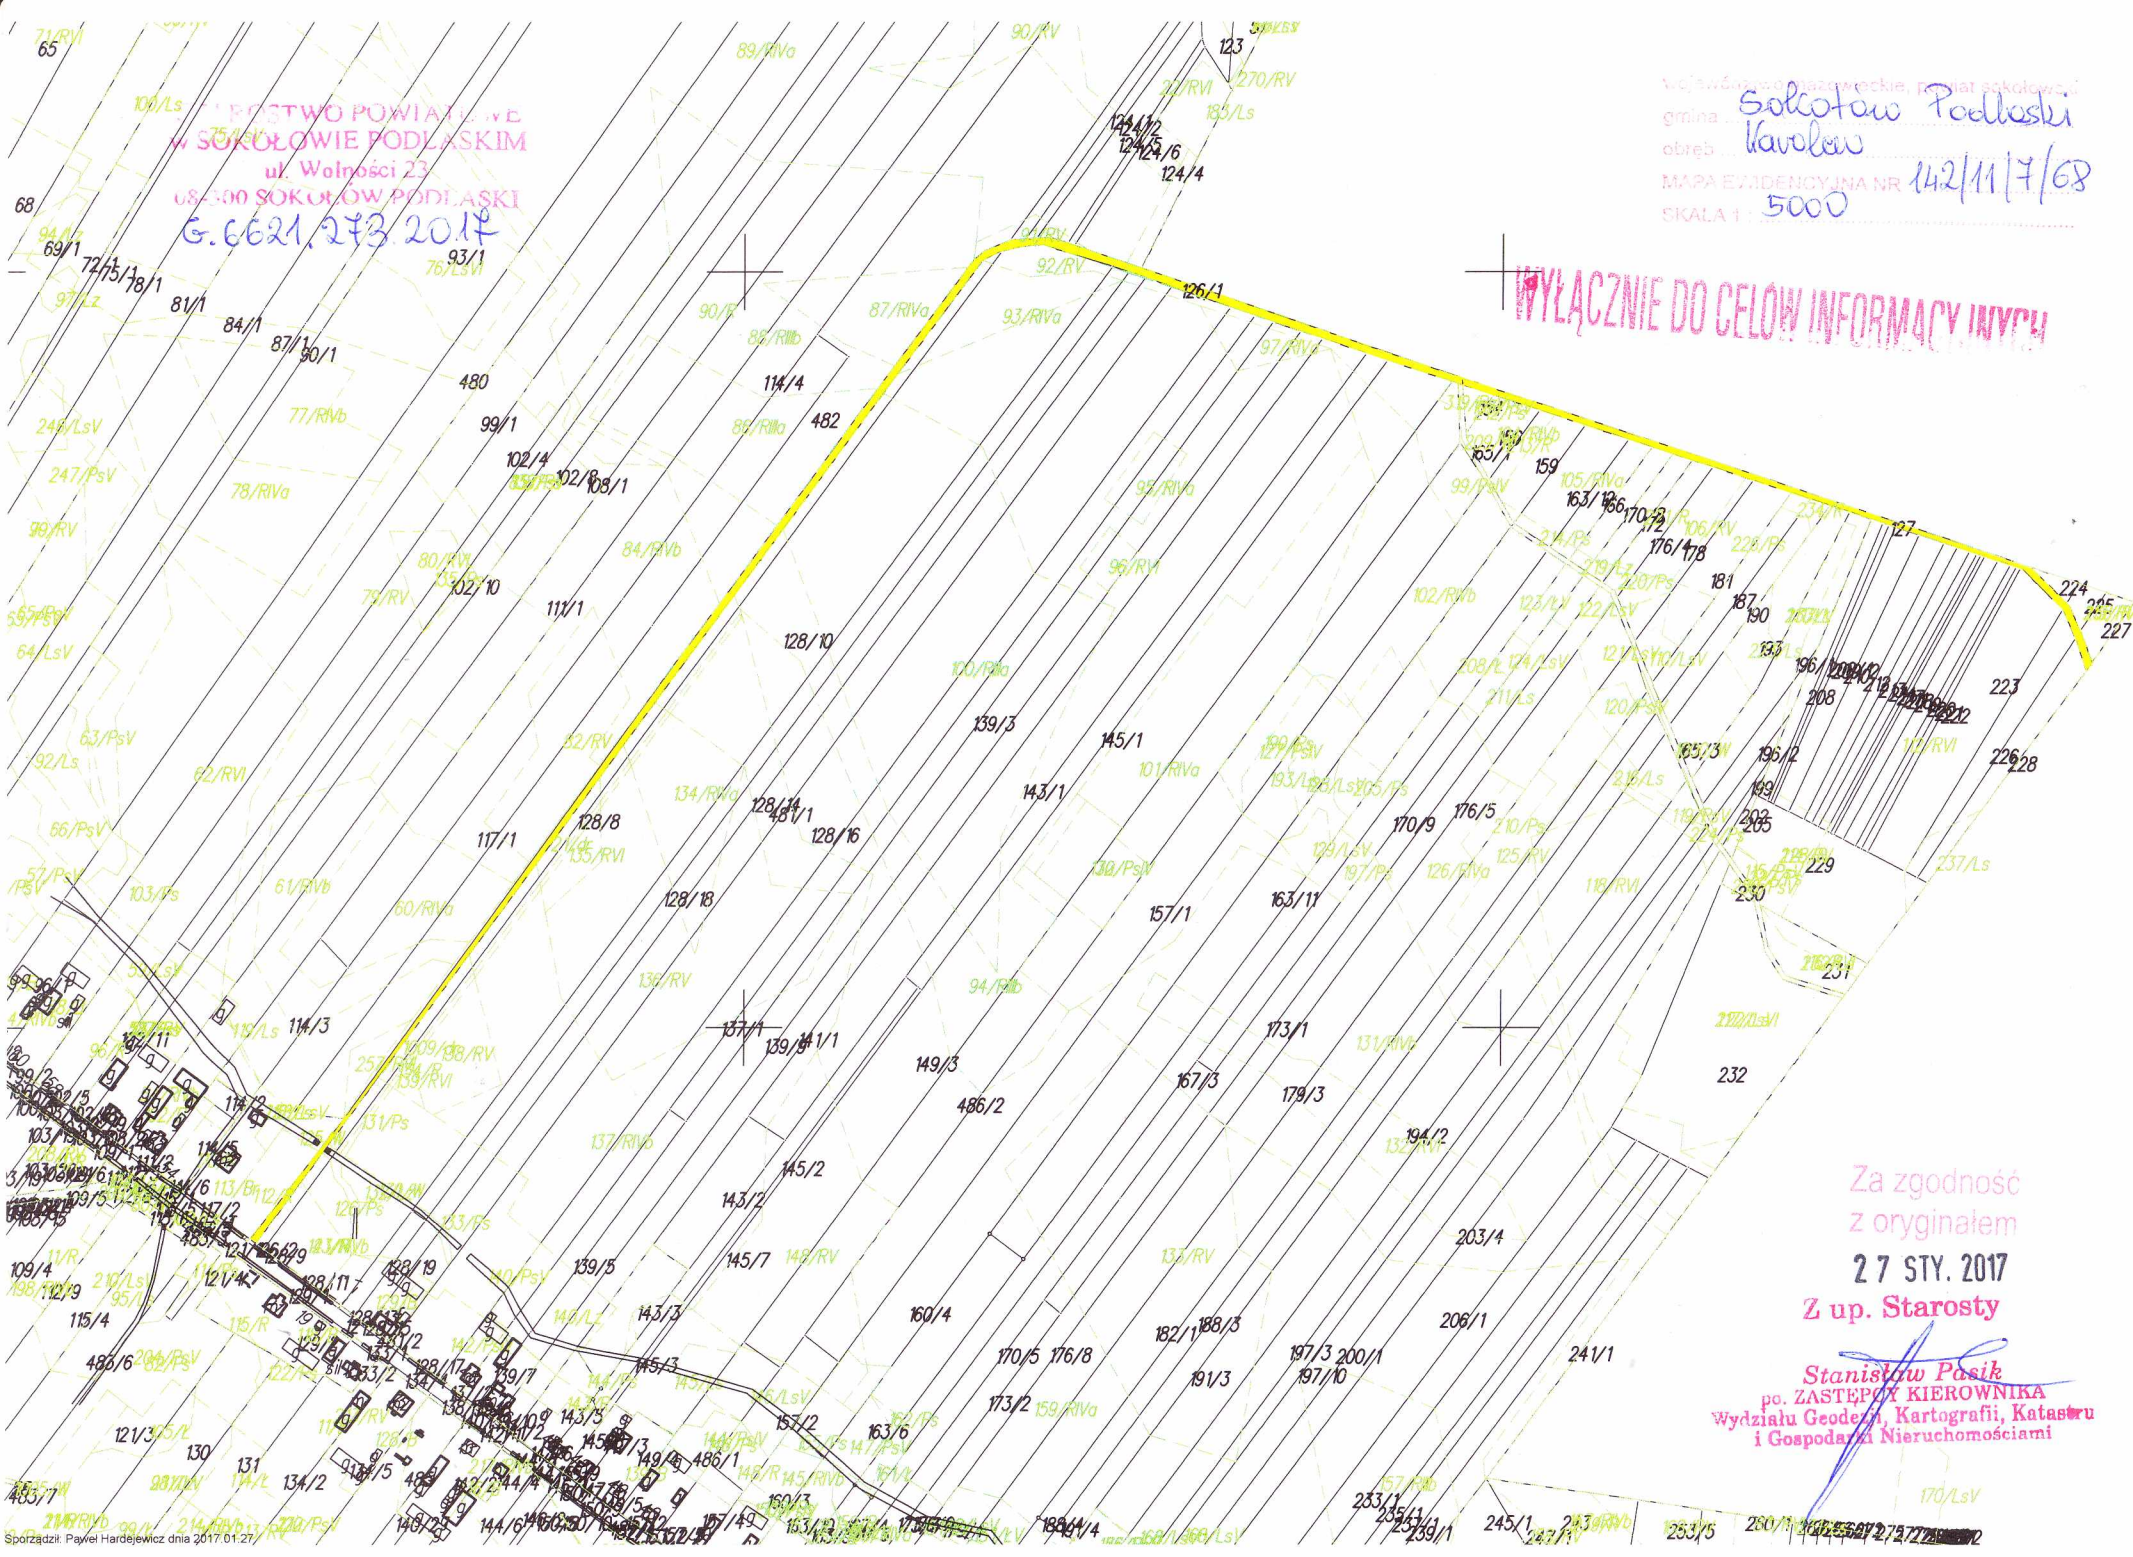

Za zgodność
z oryginałem
27 STY. 2017
Z up. Starosty

Stanisław Posik
po. ZASTĘPCY KIEROWNIKA
Wydziału Geodezji, Kartografii, Katastru
i Gospodarki Nieruchomościami