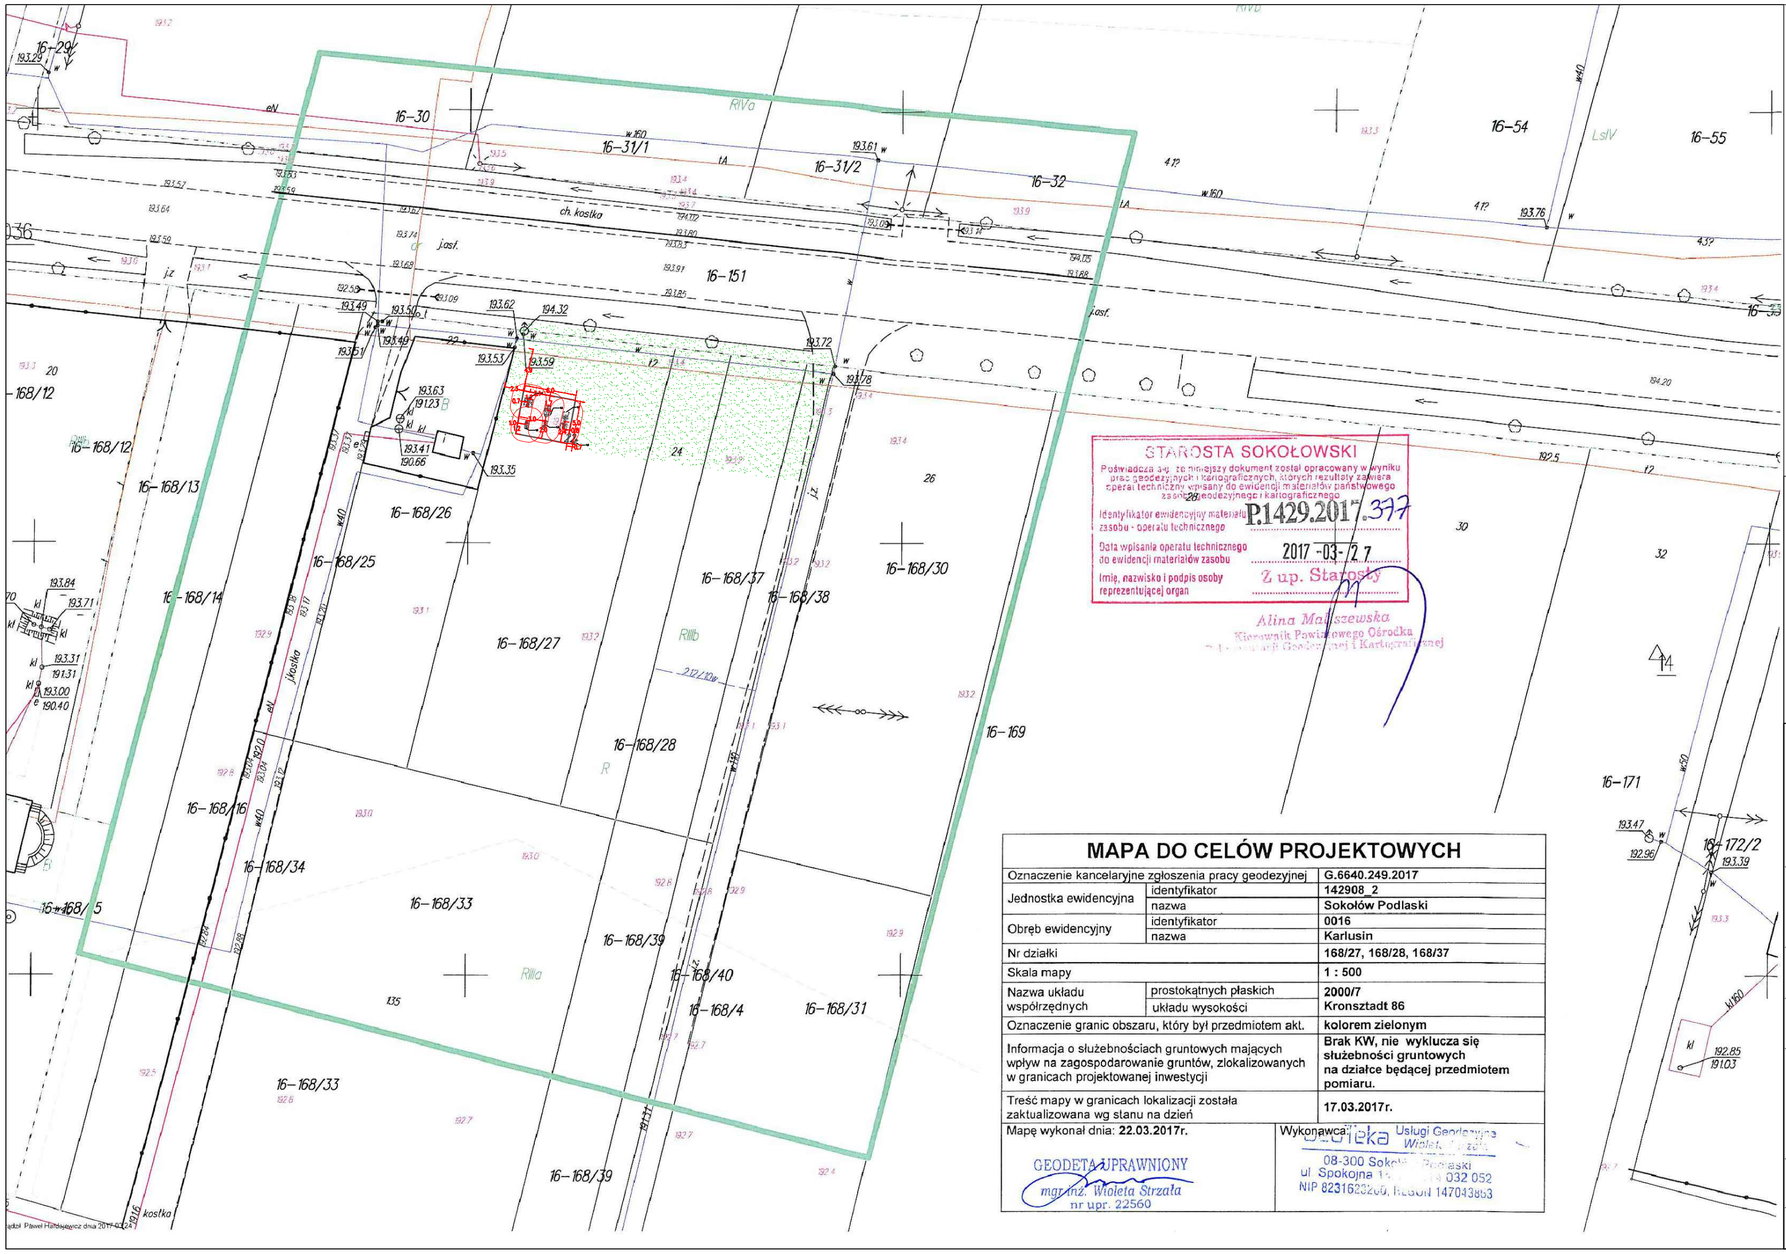

MAPA DO CELÓW PROJEKTOWYCH

Oznaczenie kancelaryjne zgłoszenia pracy geodezyjnej		G.6640.249.2017
Jednostka ewidencyjna	identyfikator	142908_2
	nazwa	Sokołów Podlaski
Obręb ewidencyjny	identyfikator	0016
	nazwa	Karlusin
Nr działki		168/27, 168/28, 168/37
Skala mapy		1 : 500
Nazwa układu współrzędnych	prostokątnych płaskich	2000/7
	układu wysokości	Kronsztadt 86
Oznaczenie granic obszaru, który był przedmiotem akt.		kolorem zielonym
Informacja o służebnościach gruntowych mających wpływ na zagospodarowanie gruntów, zlokalizowanych w granicach projektowanej inwestycji		Brak KW, nie wyklucza się służebności gruntowych na działce będącej przedmiotem pomiaru.
Treść mapy w granicach lokalizacji została zaktualizowana wg stanu na dzień		17.03.2017r.
Mapę wykonał dnia: 22.03.2017r.	Wykonawca: Usługi Geodezyjne Wioleta Strzała, 08-300 Sokołów Podlaski, ul. Spokojna 1, tel. 25 032 052, NIP 8231623260, REGON 147043853	

GEODETA UPRAWNIONY
mgr inż. Wioleta Strzała
nr upr. 22560

LEGENDA

1.1 Biegacz wolnostojący
1.2 Orbitrek wolnostojący
1.3 Prasa nożna
1.4 Twister +Wahadło
1.5 Wyciąg górny + wyciskanie siedząc
1.6 Tablica informacyjna

nawierzchnia przepuszczalna mineralna

TEMAT:

PODNIESIENIE STANDARDÓW ŻYCIA POPRZEZ POPRAWĘ JAKOŚCI PRZESTRZENI PUBLICZNEJ, W TYM TERENÓW ZIELENI GMINY SOKOŁÓW PODLASKI

INWESTOR:

Gmina Sokołów Podlaski
08-300 Sokołów Podlaski, ulica Wolności 44

ZIELEŃ

STREET Przemysław Koziestański
Ul. 3 Maja 54, 08-110 Siedlce

FAZA: PROJEKT WYKONAWCZY

BRANŻA: ARCH. KRAJOBRAZU

TYTUŁ RYSUNKU:

Projekt siłowni na świeżym powietrzu w Karlusinie

DATA EDYCJI: 26.03.2017

SKALA RYSUNKU: 1:500

NR RYSUNKU: **06**