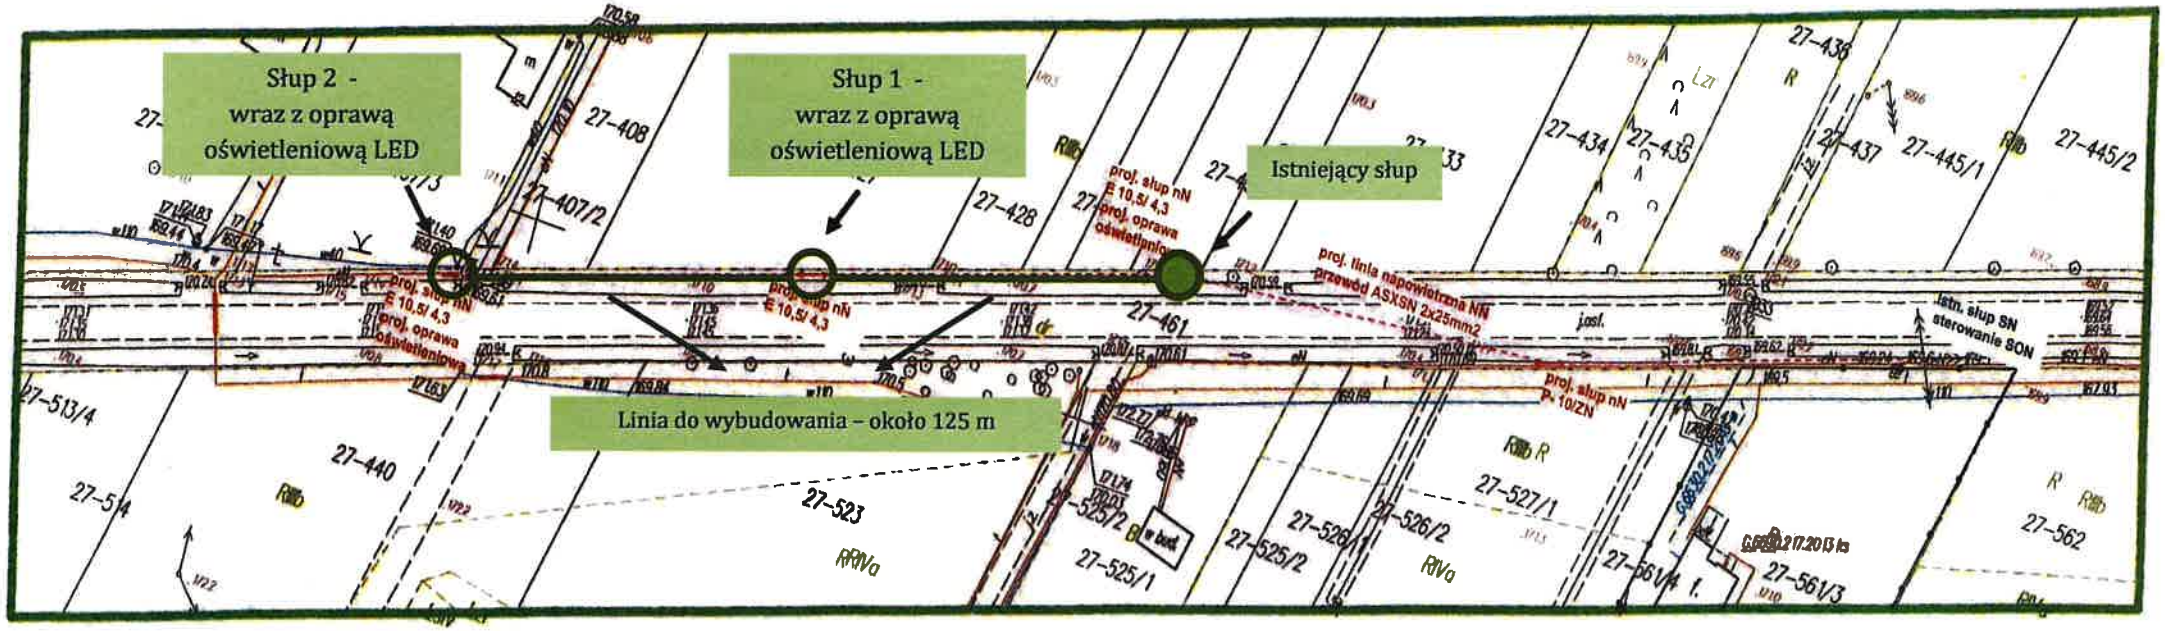Budowa oświetlenia ulicznego w miejscowości Podrogów